


Šķērsprofils 3-3  
Projektētā iela Nr.2

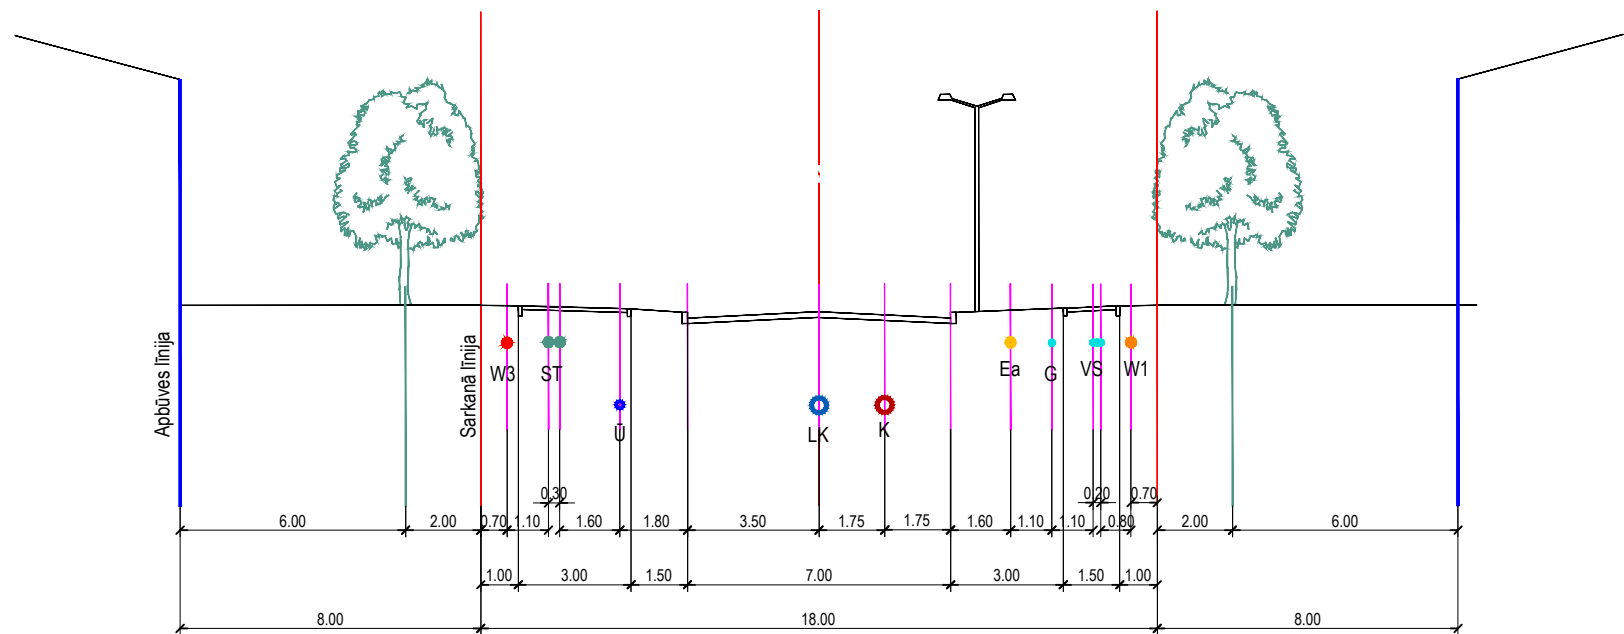

<div><div></div><div>AAC birojs</div></div>				
Licence #	5343			
Reģistrācijas #	45403012483			
Adrese	Pasta 21, Jēkabpils			
Telefons	9268754, 5234754			
Fakss	5233045			
e-pasts	cik@apollo.lv			
Objekts:	DETĀLPĀNOJUMS JĒKABPILĪ KVARTĀLĀ STARP KĻAVU, NERETAS, BRĪVĪBAS UN VIENĪBAS IELĀM			
Adrese:	Jēkabpils pilsēta, kvartāls starp Kļavu, Neretas, Brīvības un Vienības ielām			
Pasūtītājs:	Jēkabpils pilsētas dome			
Darbs Nr.	cik-005-05			
Lapas saturs:	PROJEKTĒTO IELU ŠĶĒRSPROFILS 3-3 AR INŽENIERKOMUNIKĀCIJĀM, M1:200			
Proj. vadītājs	D. Cikanoviča		Datums	03.10.2005
Arhitekts	D. Cikanoviča		Stadija	1. redakcija
Rasēja	D. Cikanoviča		Lapas Nr.	DP-11/2