




JĒKABPILS PILSĒTAS KVARTĀLA STARP BRĪVĪBAS,  
VIESTURA, FILOZOFU UN DAMBJA IELU DETĀLPLĀNOJUMS

## INŽENIERKOMUNIKĀCIJU SHĒMA

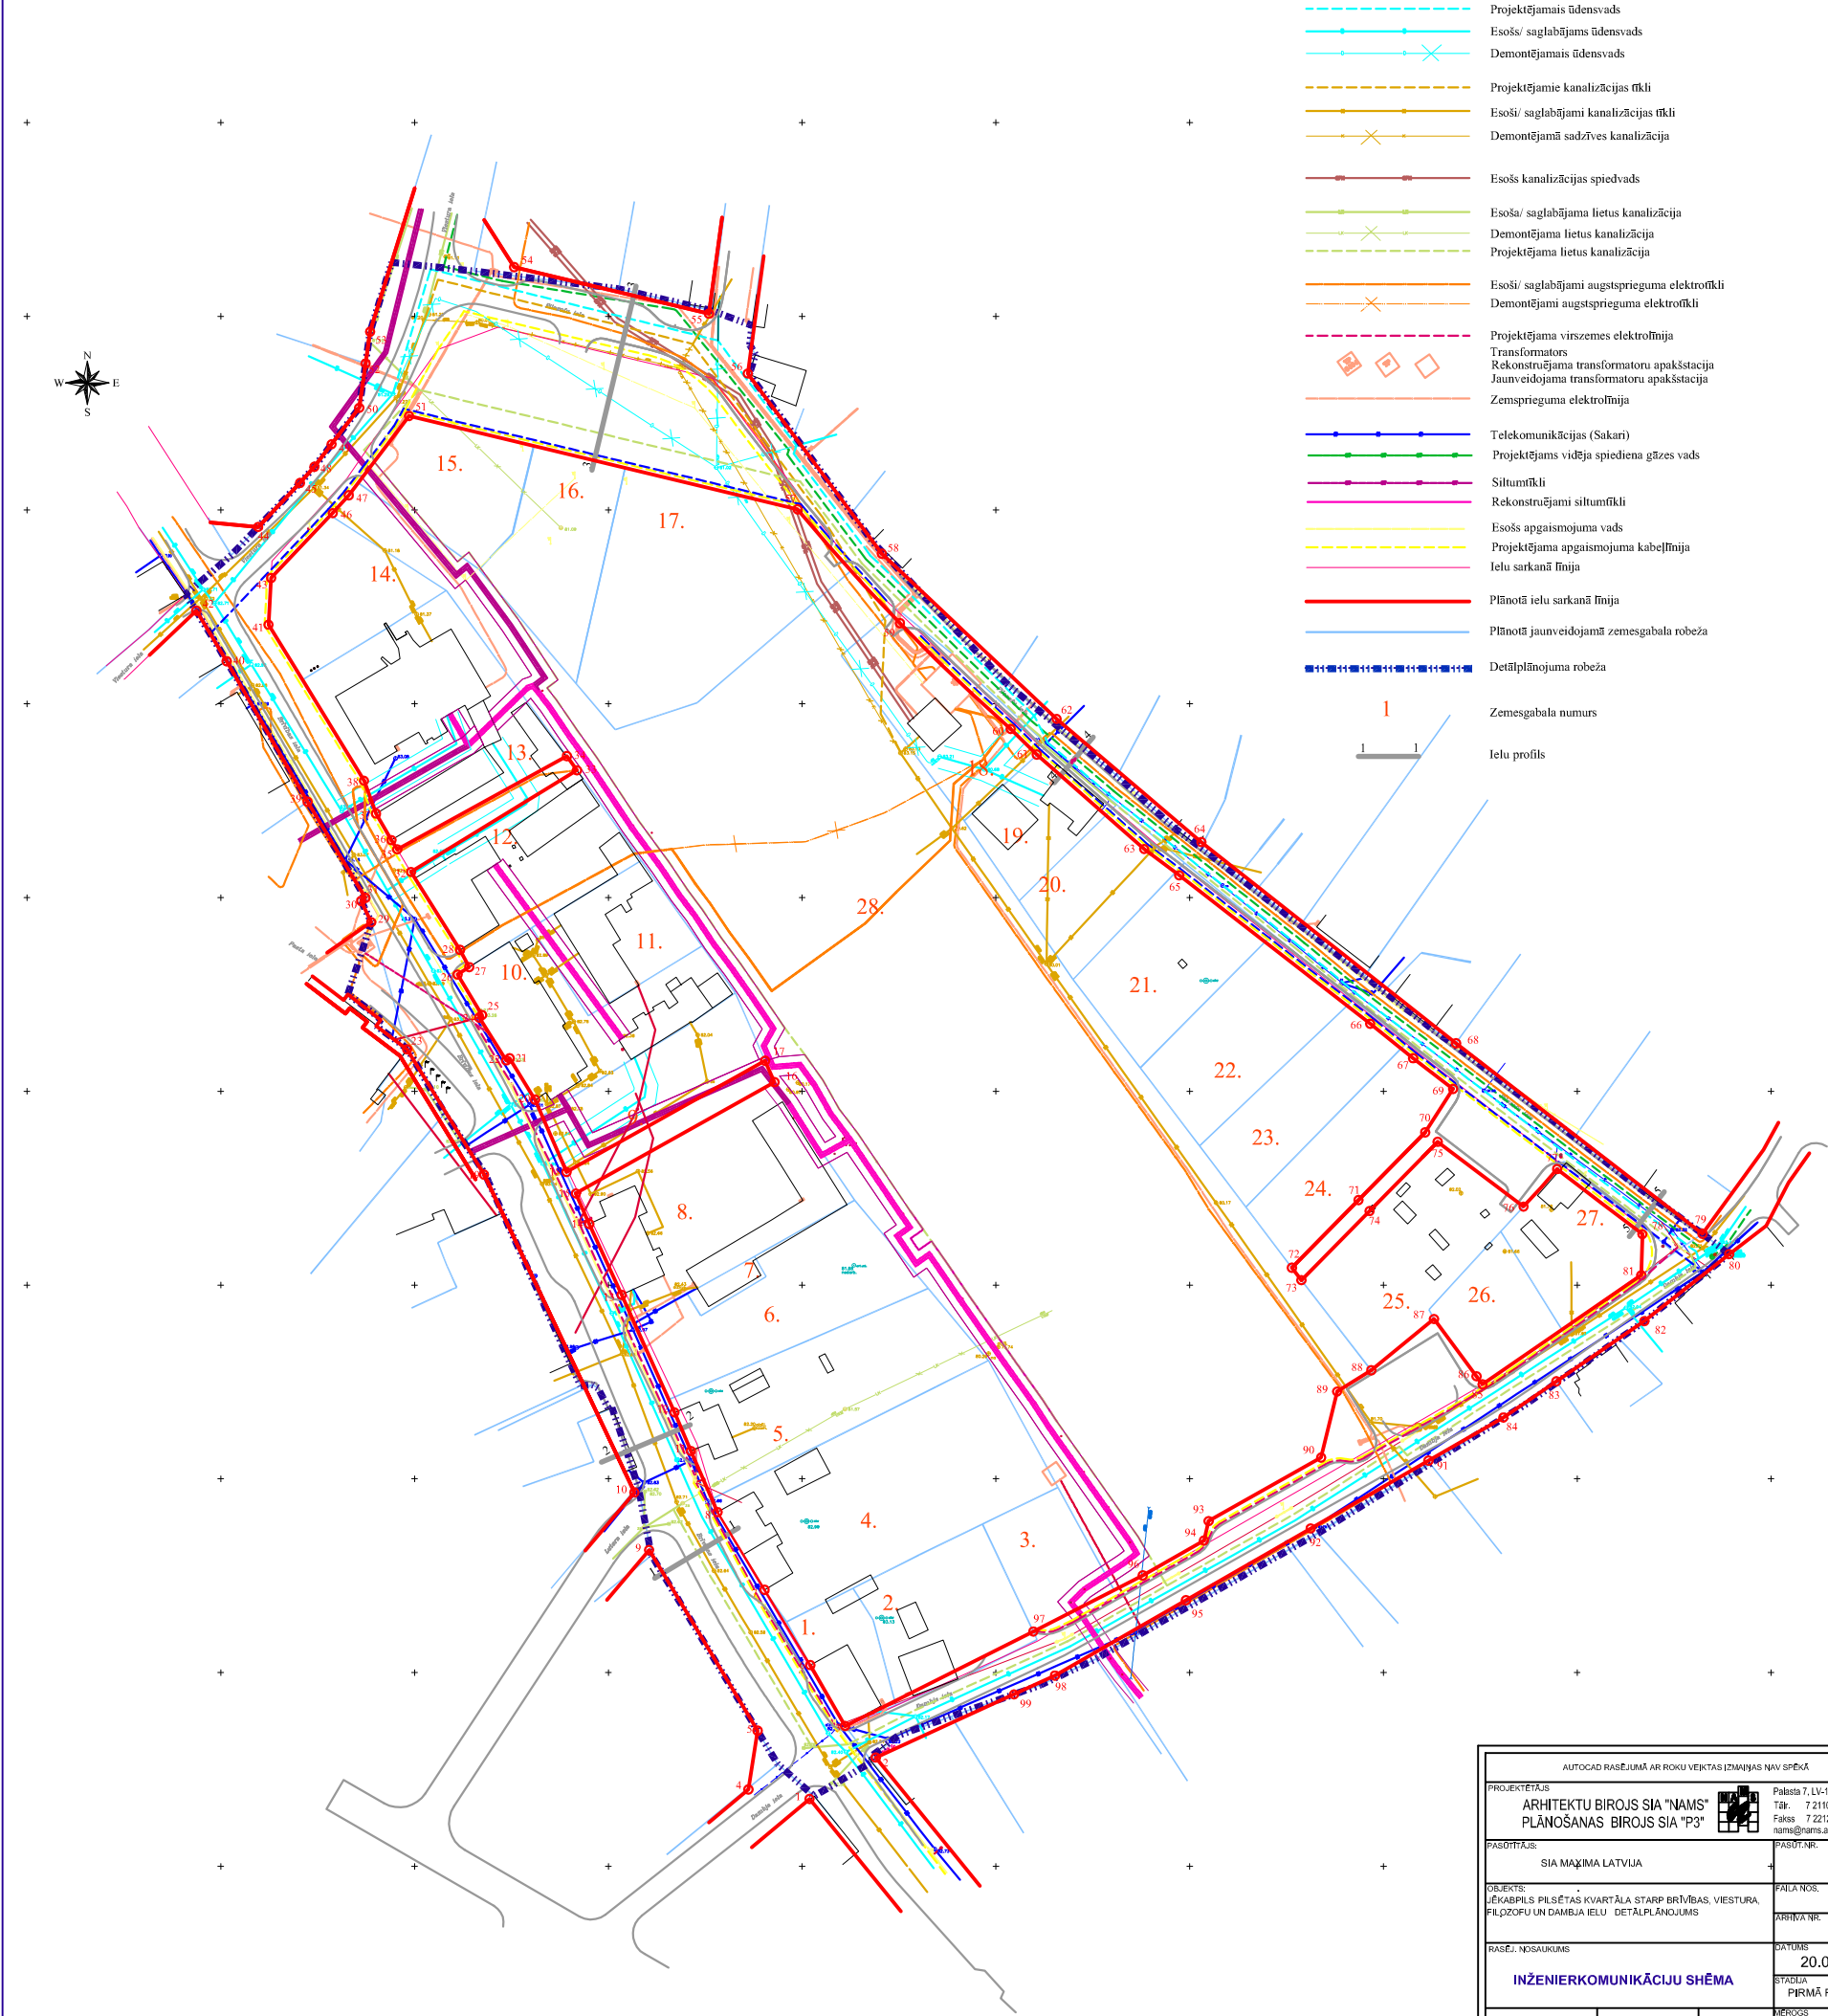

Piezīmes:  
Detālplānojums izstrādāts uz VZD topogrāfiskā materiāla M1:1000 ar M 1:500 noteikumiem, kas izstrādāts LKS-92 koordinātu sistēmā un apstiprināts LR VZD Vidusdaugavas reģionālajā nodalā Jēkabpilī 2006. gada decembrī

AUTOCAD RASEJUMĀ AR ROKU VEKTAS IZMAIŅAS NAV SPĒKĀ			
PROJEKTĒTĀJS ARHITEKTU BIROJS SIA "NAMS" PLĀNOŠANAS BIROJS SIA "P3"		Pabeigta 7. LV-1050. Rīga Tālrunis: 7 211076 Fakss: 7 21229 nams@nams.arch.lv	
PASŪTĪTĀJS SIA MAŽĀMA LATVIJA		PASŪTĪTĀJS PILIA NOS.	
OBJEKTS JĒKABPILS PILSĒTAS KVARTĀLA STARP BRĪVĪBAS, VIESTURA, FILOZOFU UN DAMBJA IELU DETĀLPLĀNOJUMS		ARHĪVA NR.	
BĀSĒJ. NOSAUKUMS INŽENIERKOMUNIKĀCIJU SHĒMA		DATUMS 20.02.2008	
PROJEKTOJĀJS A. ROBERTSONIS		STADIJA PĪRMĀ REDAKCIJA	
ARHITEKTA-PROJEKTOJĀJS A. ROBERTSONIS		MĒROGS 1:1000	
ARHITEKTA-PROJEKTOJĀJS A. ROBERTSONIS		DĀLĀ BASINĀJUMS	
ARHITEKTA-PROJEKTOJĀJS A. ROBERTSONIS		DP - 4	