












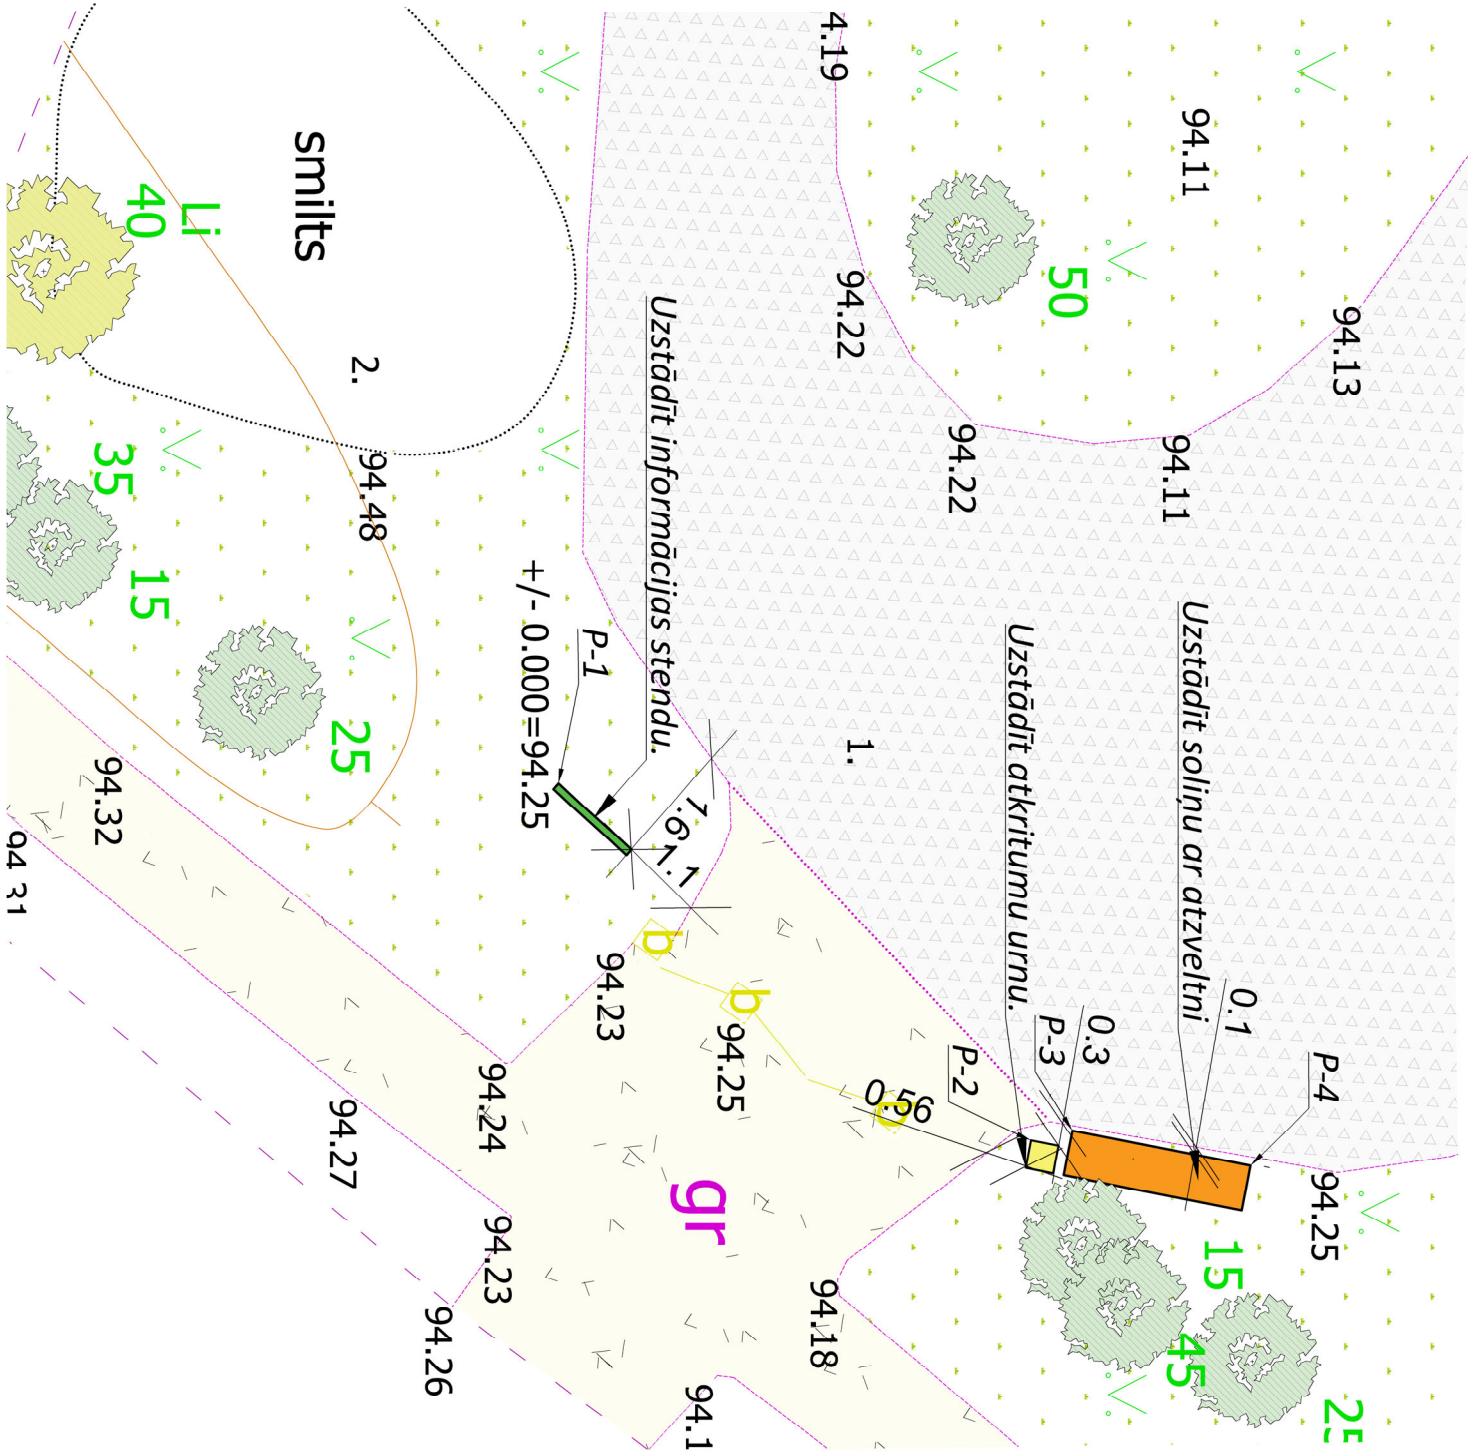


ĢENERĀLPĻĀNS M 1:100

PIEŅĒMTIE APZĪMĒJUMI

APZĪMĒJUMS	NOSAUKUMS
	Soliņš ar atzveltni, (skat. GP-2)
	Atkritumu urna, (skat. GP-2)
	Informācijas stands, (skat. GP-2)
	Šķembu segums
	Teritorijas zāliens
	Grunts ceļņs
	Skujkoki
	Lapukoki
	Smišu krātuve
	Uzmērītā zemes apgabala robeža
	Šķembu seguma apmale
	Teritorijas nožogojums
	Reljefa apzīmējums



PUNKTU KOORDINĀTAS	
Apzīmējums	Koordinātas
P-1	X = 609054.423 Y = 251900.230
P-2	X = 609059.137 Y = 251906.480
P-3	X = 609059.006 Y = 251907.026
P-4	X = 609059.472 Y = 251909.381

1. Pēc darbu veikšanas sakārtot teritoriju - iesēt zālāju, atbilstoši segas tipam 1. (skat. GP-2)

PIEZĪMES:

- LKS-92 koordinātu sistēma.
- Latvijas normālo augstumu sistēma (LAS-2000.5).
- Projekcijas mēroga koeficients 0.999746
- Uzmēršana veikta 2021.gada 16.martā.
- Uzmēršana tika veikta

GPS bāzes staciju LatPos tīklā RTK režīmā izmantojot bāzes staciju JEK1 ar koordinātām x=263838,408 y=614761,955 H=94.747

- Nekustamā īpašuma kadastra kartes dati uz 17.03.2021. Dati iegūti portālā [www.kadastrs.lv](http://www.kadastrs.lv) (3101089.edoc). Zemes vienību robežas attēlotas atbilstoši zemes kadastrālās uzmēršanas un vietejā ģeodēziskā tīkla precizitātei un var nesakrist ar situāciju plānā.
- Inženiertehniskās komunikācijas apsektas dabā un salīdzinātas apkalojošajās organizācijās.
- Ielu sarkanās līnijas attēlotas atbilstoši pašvaldības teritorijas plānojumam.
- Uzmērāmās teritorijas platība ir 0.11 ha.
- Apzīmējumi atbilst MK 2012.gada 24.aprīļa noteikumiem Nr.281,1.pielikumam.

OBJEKTA NOVIETOJUMA SHĒMA



Būvprojekta izstrādātājs:  
**SIA "SNIOM",**  
**reģ. Nr. 45403056312,**  
**būvk. reģ. Nr. 15645,**  
**"Briljanti", Salas pag., Salas nov.,**  
**LV-5230,**  
**Tālr. +371 29 482 217,**  
**info@moins.lv**

GP dalas izstrādātājs:  
izstrādātājs, SIA "SNIOM"  
reģ.nr., 45403056312  
adrese, "Briljanti", Salas pag., Salas nov., LV-5230  
kontaktinformācija, +371 29 482 217,  
info@moins.lv

Projekta vadītājs:	AINĀRS CIKANOVICŠ	
GP Daļas vadītājs:	AINĀRS CIKANOVICŠ	
Izstrādātājs:	AINĀRS CIKANOVICŠ	

Objekta nosaukums, adrese:  
Teritorijas labiekārtošana pie Biržu kapsētas

"BIRŽU KAPI", SALAS PAGASTS, SALAS NOVADS,  
LV-5230

Būvniecības ierosinātājs:  
SALAS NOVADA PAŠVALDĪBA,  
REĢ. NR. 90000045372,  
SUSĒJAS IELA 9, SALA, SALAS NOVADS, LV-5230

Rasējuma lapas nosaukums:  
ĢENERĀLPĻĀNS.  
GALVENIE PROJEKTA RĀDĪTĀJI

Pasūtījuma/Arhīva reģ.Nr.:	Daļa:
----------------------------	-------

20/04/2021  
A/GK-025

GP

Datums:  
20.04.2021.

Rasējuma marka / Nr.:

M ērogs:  
1 : 100

Stadija:

PR

GP-1