

**Satiksmes organizācijas shēma Nr.12**

Būvobjekta nosaukums: Brīvības ielas pārbūve, Jēkabpilī

Būvuzņēmējs: SIA "Ošukalns"

Darbība laiks: no 2022.gada 5.maijs līdz 2022.gada 27.maijs


Atbildīgā persona Valērijs Vargulis būvdarbu vadītājs. Tālr.26175622,

e-pasts: valerijs@osukalns.lv

Izpildāmie darbi: Brīvības ielas pārbūve.

Ceļa zīmes tiek izliktas atbilstoši MK noteikumiem un tiks uzstādītas atbilstoši apstiprinātai shēmai.

Būvdarbu laikā tiks nodrošināta piekļuve īpašnieku īpašumiem, operatīvā un atkritumu savākšanas transporta kustība būvdarbu zonā.

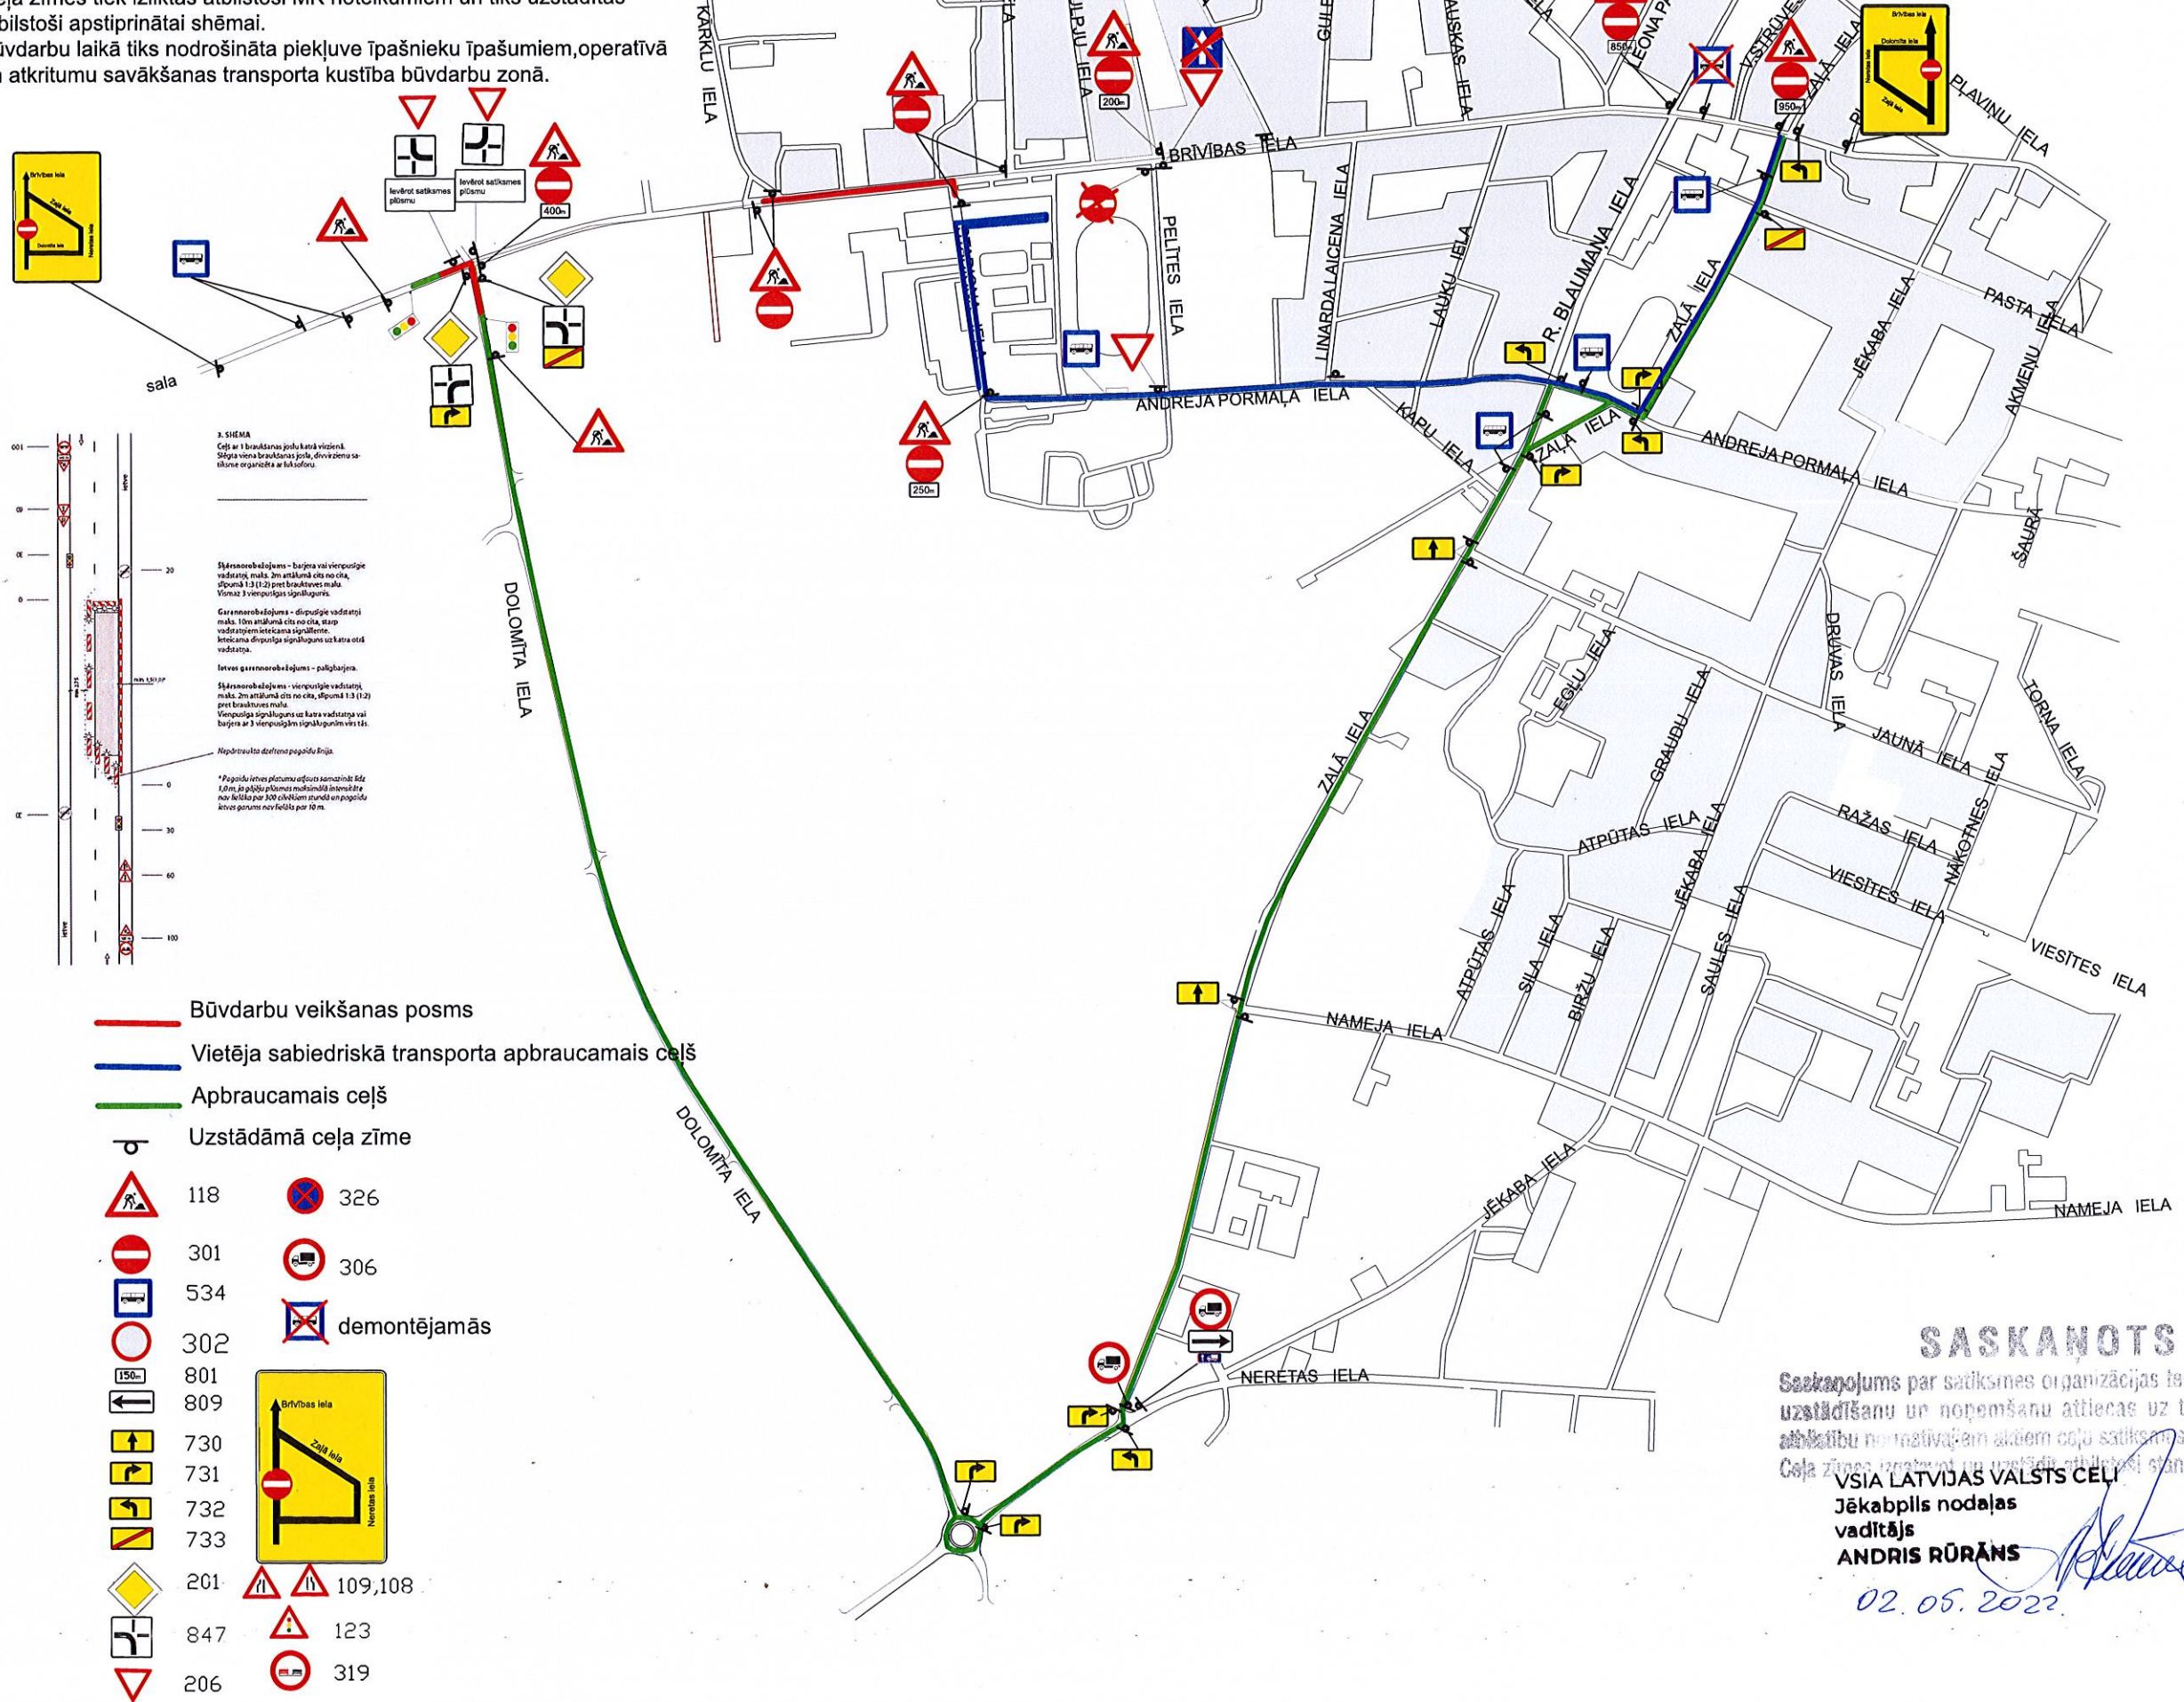

**SASKAŅOTS**

Saskaņojums par satiksmes organizācijas tehnisko līdzekļu uzstādīšanu un nopemšanu attiecas uz to izvietojuma atbilstību normatīvajiem aktiem ceļu satiksmes drošības jomā. Ceļa zīmes izgatavot un uzstādīt atbilstoši standartam LVS 77.

VSIA LATVIJAS VALSTS CEĻI  
Jēkabpils nodaļas  
vadītājs  
**ANDRIS RŪRĀNS**

02.05.2022.