

## VALSTS ZEMES DIENESTS

### ĒKAS KADASTRĀLĀS UZMĒRĪŠANAS LIETA

Būves kadastra apzīmējums:.....56980010296001  
Nosaukums:.....Ambulance-aptieka  
Adrese:....."Ambulance-Aptieka", Zasa, Zasas pag., Jēkabpils nov.  
Kadastrālās uzmērīšanas datums:.....26.02.2016

Reģionālās nodaļas vadītājs (pilnvarotā persona):


Astrida Abola

(vārds, uzvārds)

[Paraksts]

(paraksts)

Datums: 2016 gada 23. marta

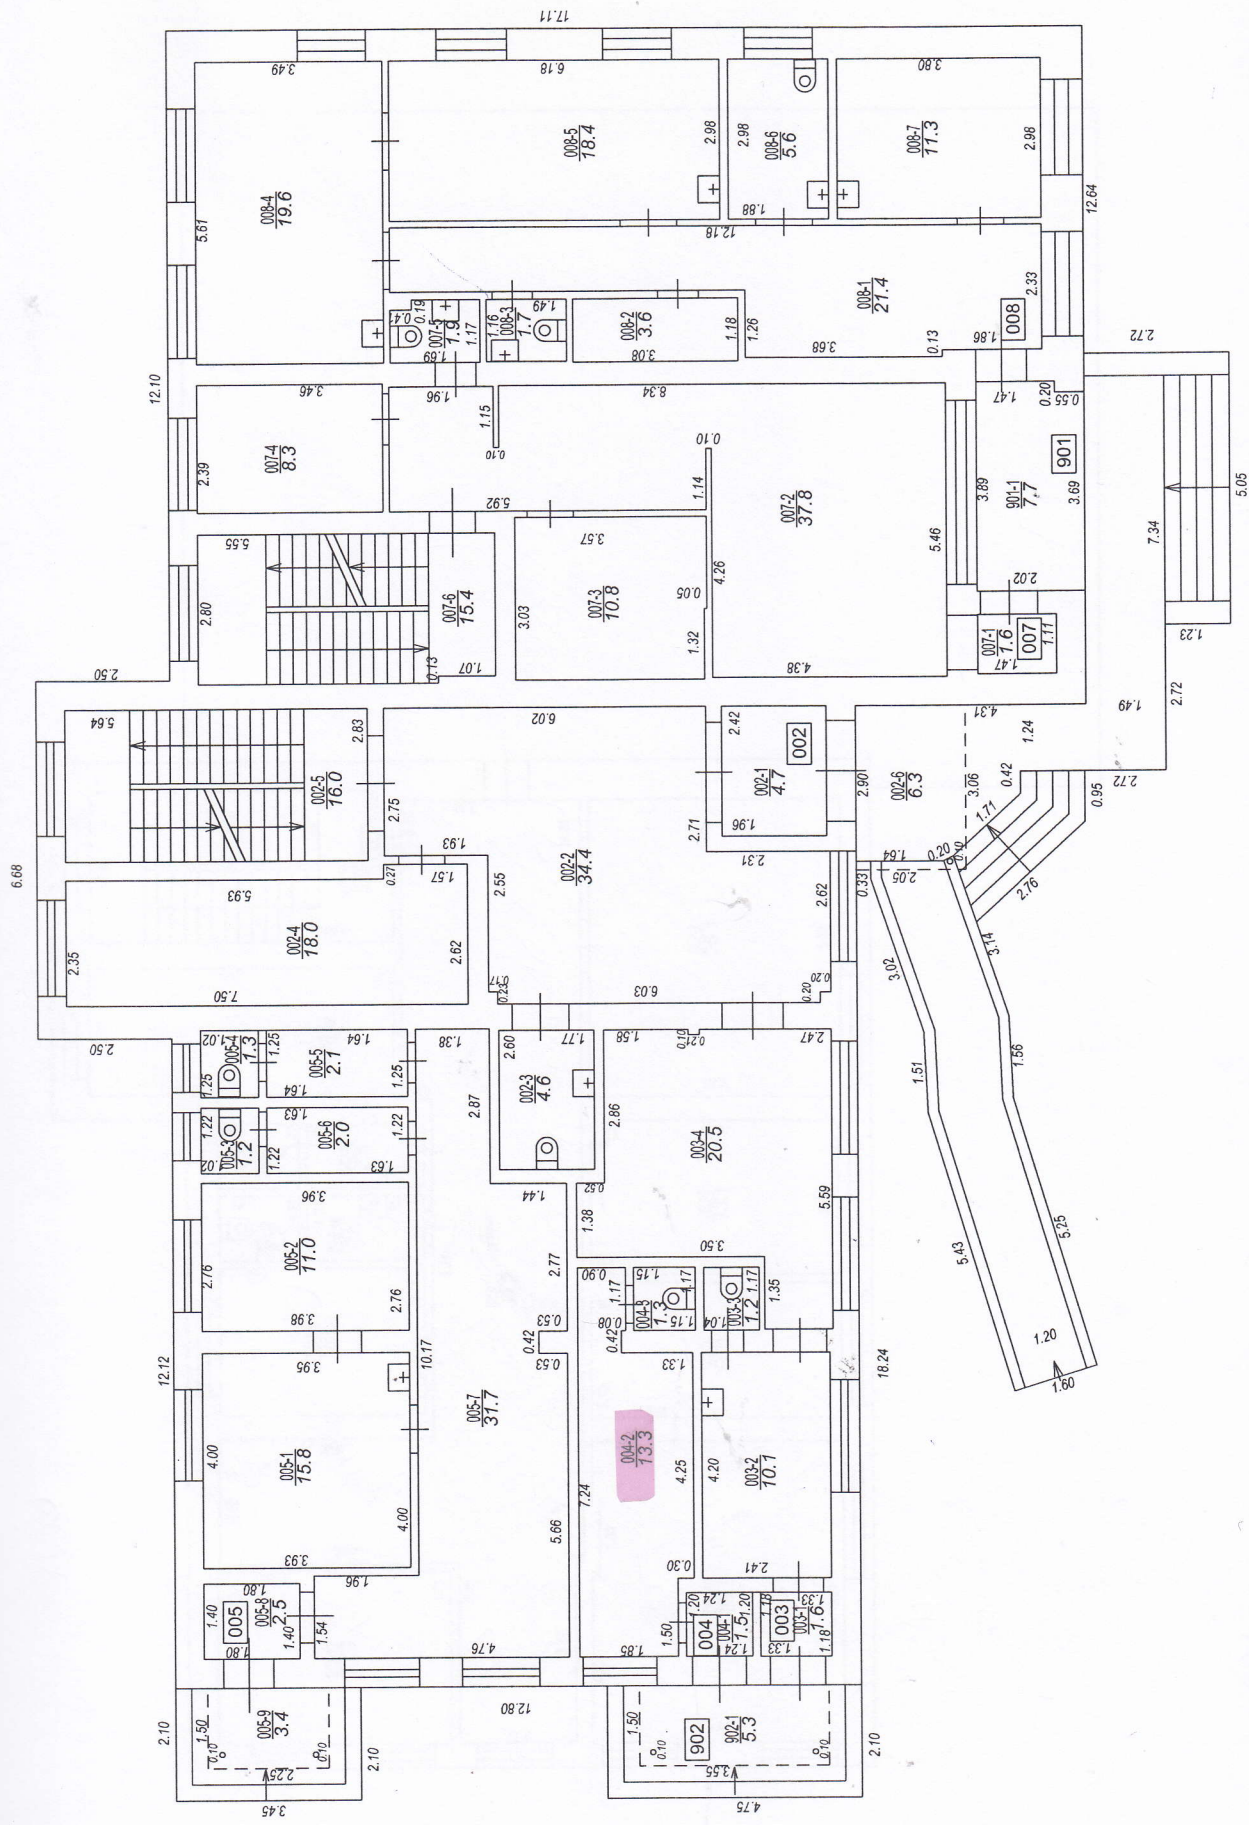

STĀVA PLĀNS			
KADASTRA APZĪMĒJUMS	STĀVS	MĒROGS	LPP.
56980010296001	1	1 : 100	10