


MAX 5 STĀVI

ŠĶĒRSPROFILS  
GRIEZUMS 1 - 1 M1:100

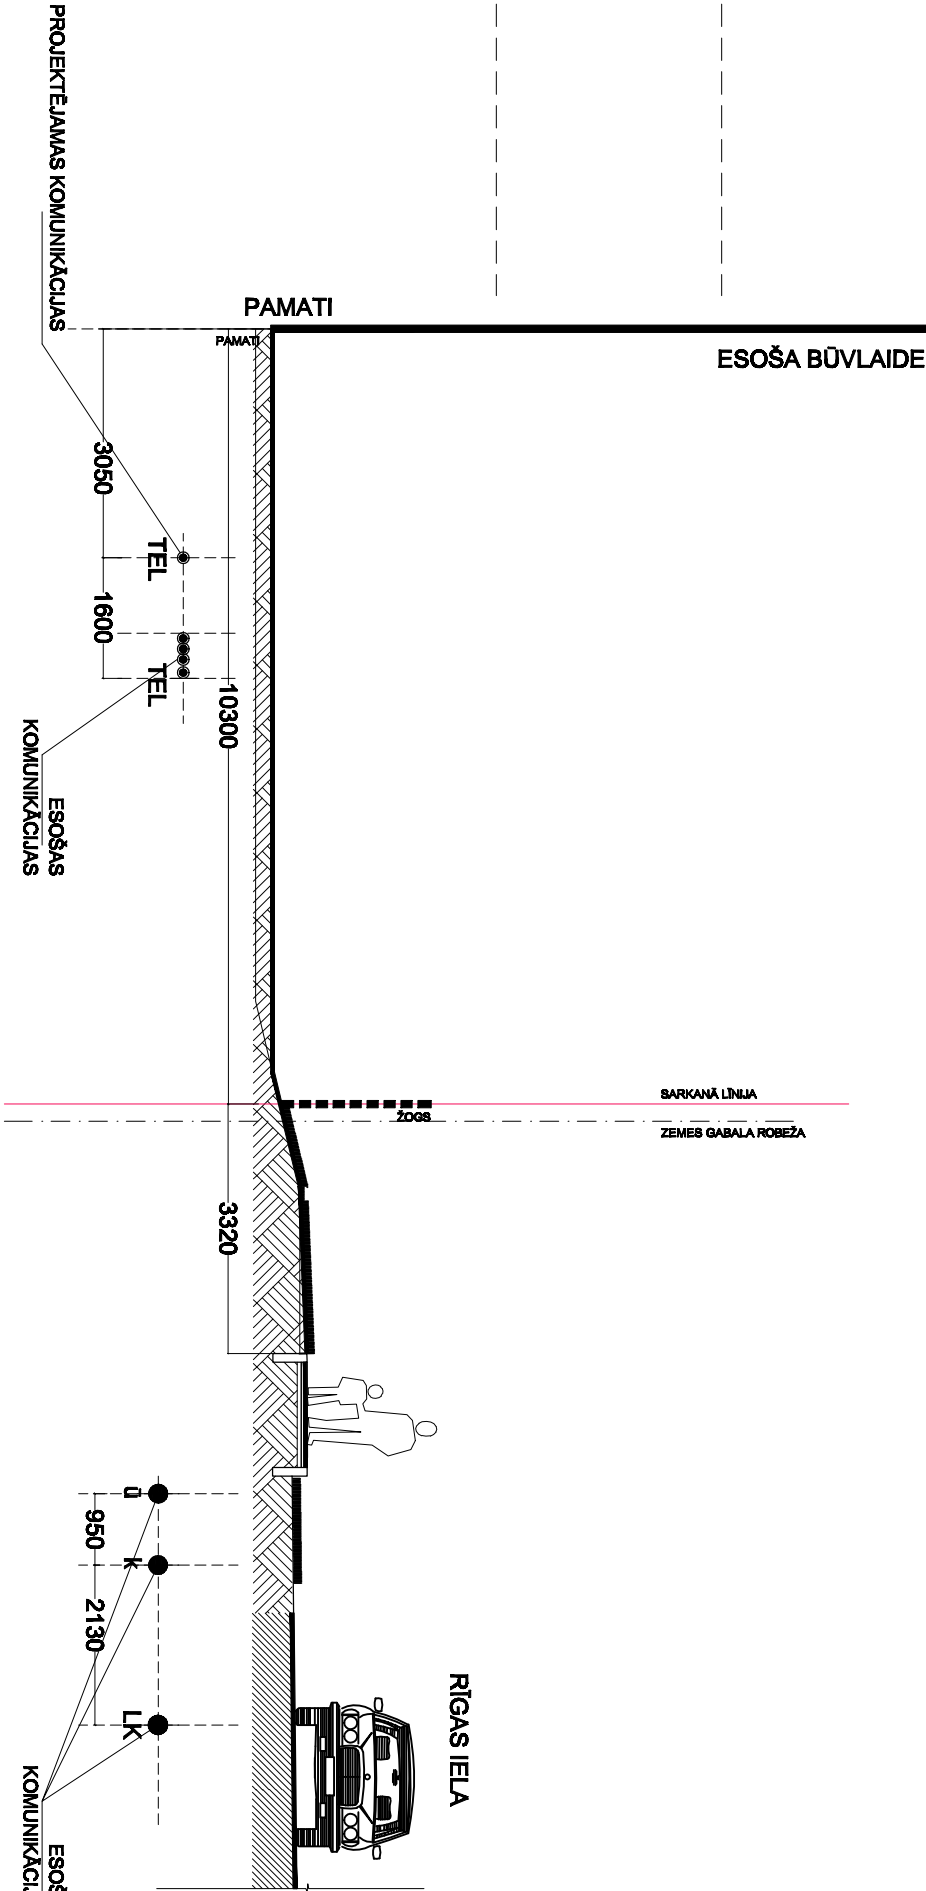

APZĪMĒJUMI

- I.APG. - IELU APGAISMOJUMS
- EL - ELEKTRĪBAS KABELLĪNIJA
- LK - LIETUS ŪDENS KANALIZĀCIJA
- K - SADZĪVES KANALIZĀCIJA
- Ū - ŪDENSVADS
- G - GĀZES VADS
- TEL - TELEKOMUNIKĀCIJAS

PIEZĪMES

- 1) KOMUNIKĀCIJU IZVIETOJUMS UN DIAMETRI TIKS PRECIZĒTI TĀLĀKĀ TEHNISKĀ PROJEKTA STADIJĀ

IZSTRĀDĀJA		B.BEĶERE	PAŅĒMTĀJS	SIA Hansa Flex Hidraulika	ZĒMĒJUMS ŠĶĒRSPROFILS GRIEZUMS 1 - 1 MĒROKS 1:100		
IZSTRĀDES VADITĀJS		L.KRASTIŅA	OBJEKTS	DETĀLPĻĀNOJUMS			
			ADRESE	Rīgas iela 257, Jēkabpils	STADIJA	LAPA	LAPAS
			PAŅĒMTĀJS		DP	DP-6	
					DATUMS		