


Ģenerālplāns  
M1:500

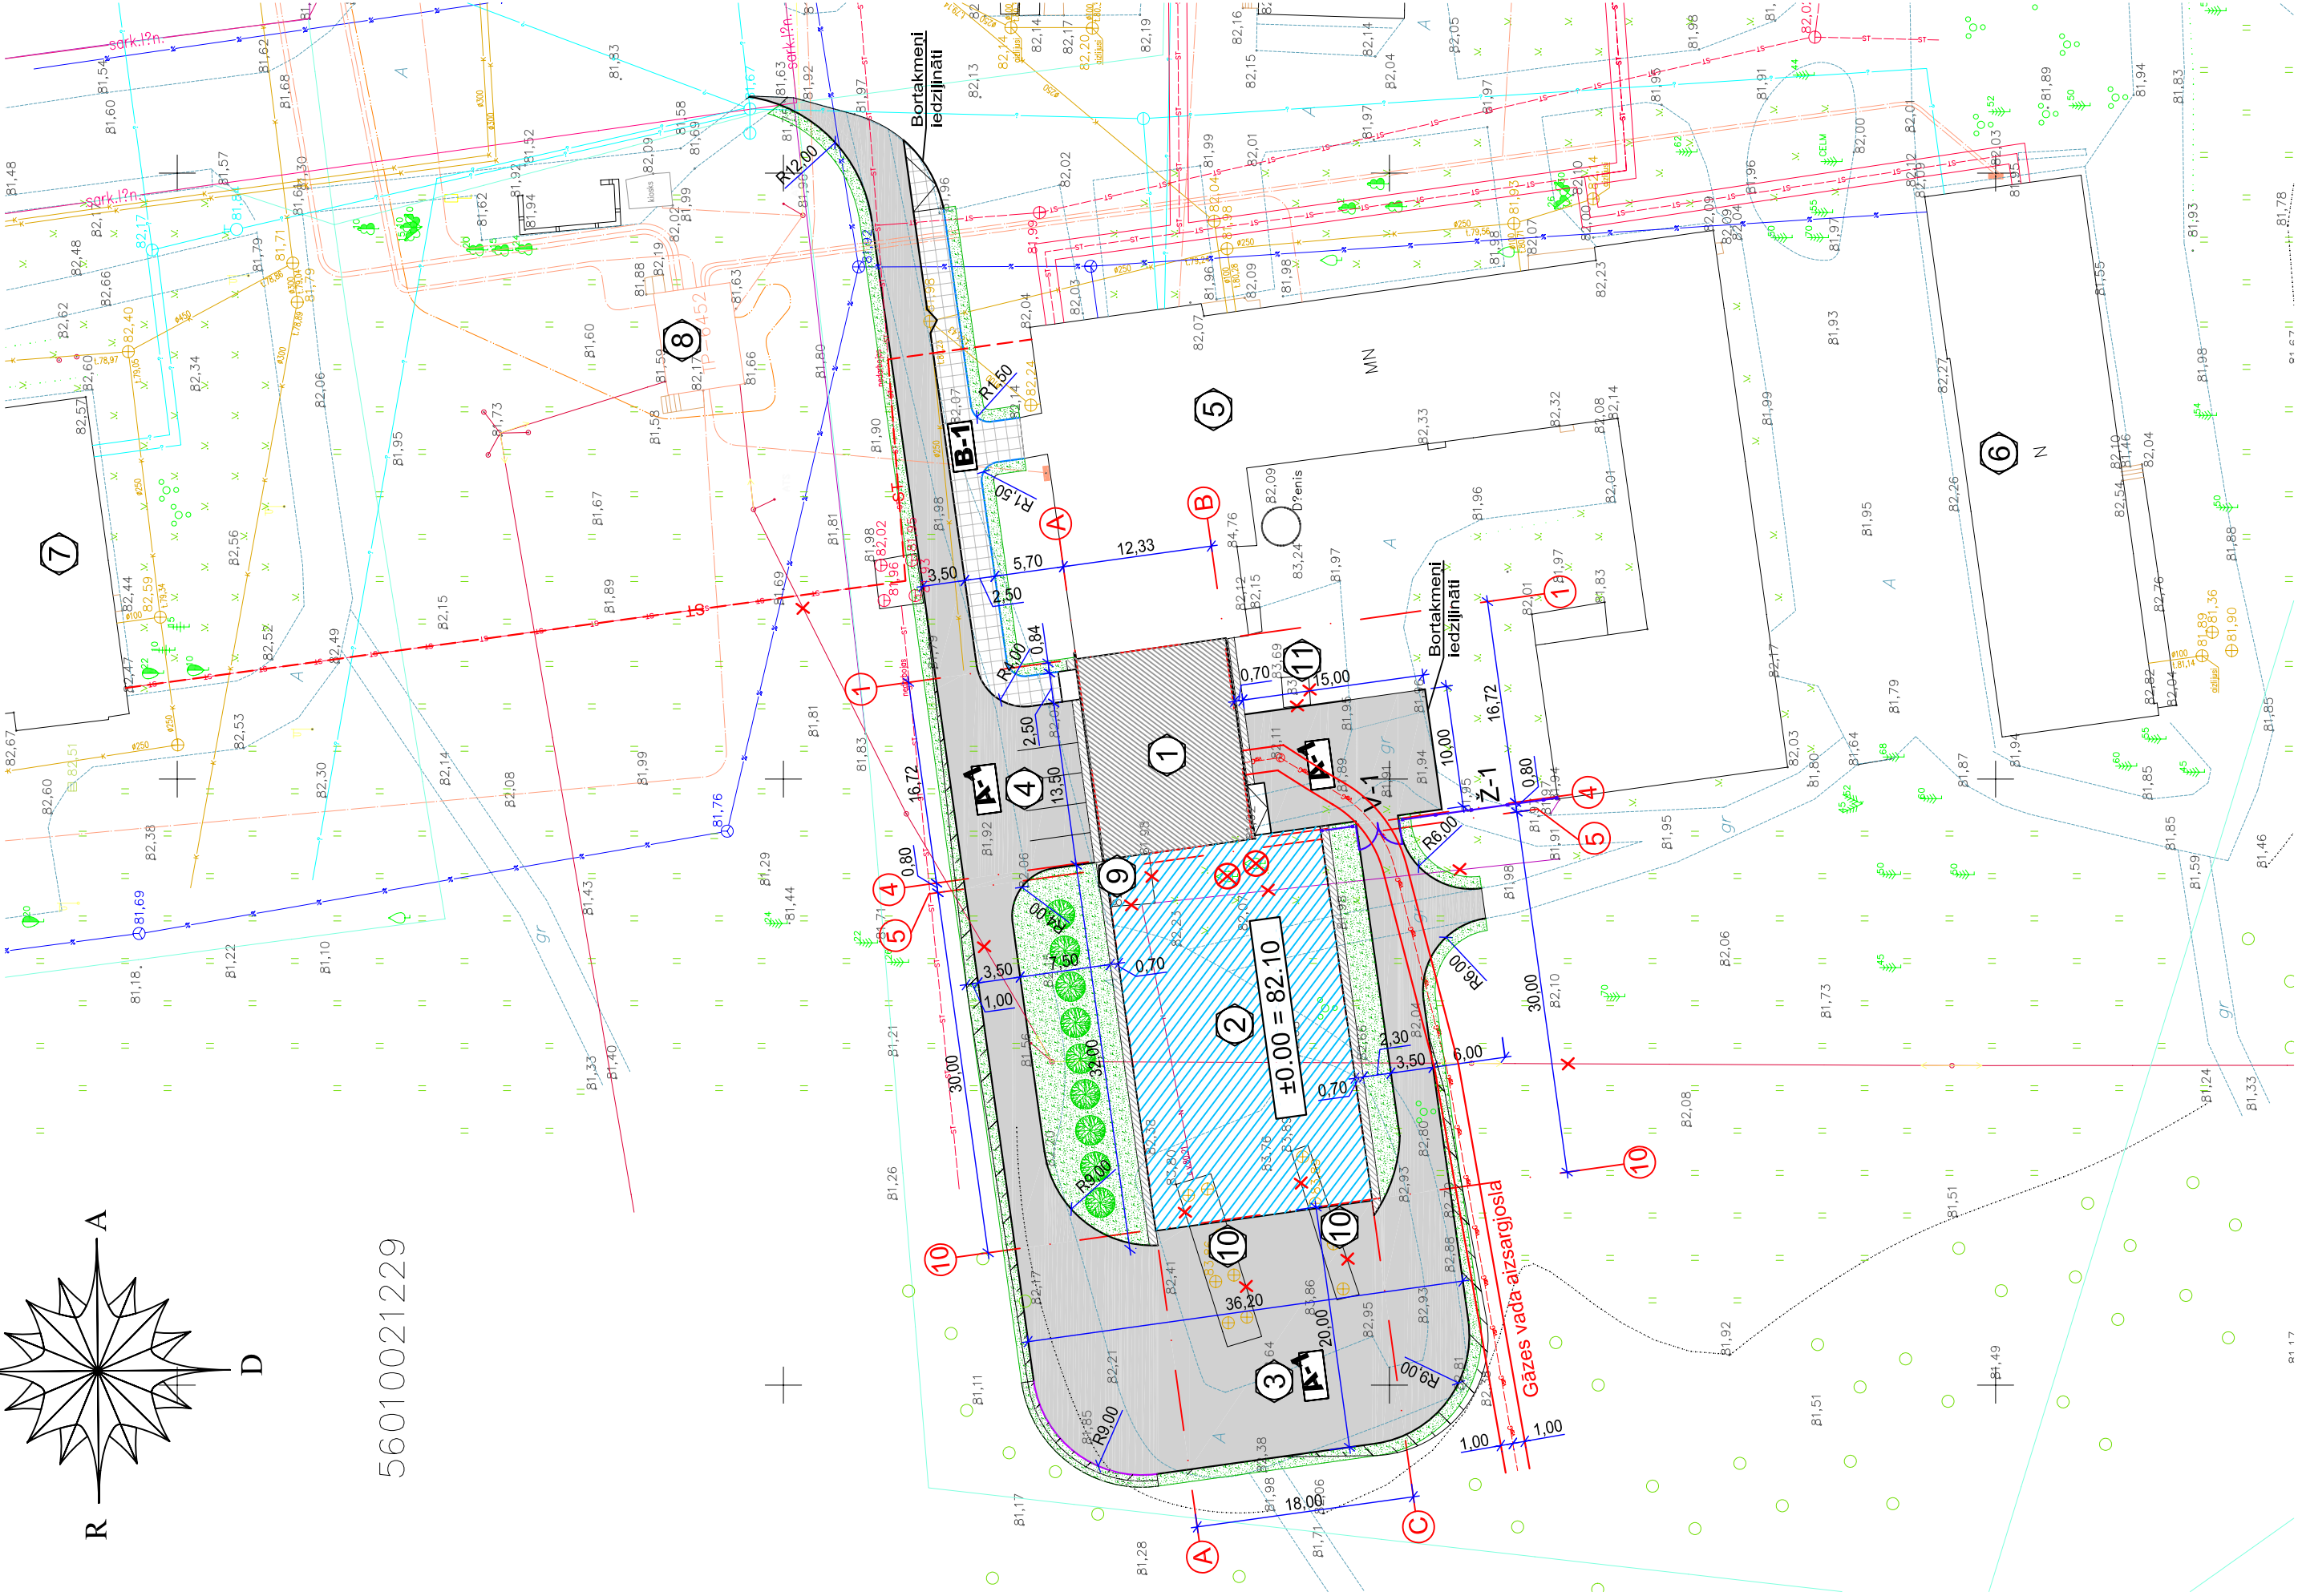

56010021229

Ēku un būvju eksplīkācija

Nr. p.k.	Nosaukums	Apbūves laukums aploms m <sup>2</sup>	Būv- m <sup>3</sup>	Stāvu drošības pakāpe	Piezīmes
Projektējamās ēkas un būves					
1.	Esošā rekonstruējamā katlu māja	213.0	1235.0	1	U2b
2.	Projektējamā piebūve / šķēldas noliktava /	560.0	5150.0	1	U2b
3.	Izkraušanas laukums	560.0			
4.	Dienesta autostāvlaukums	94.0			5 vietām
Esošās ēkas un būves					
5.	Esošā katlu māja - veļas mazgātava	1391.0		1	U2b
6.	Esošās garāžas	642.0		1	U2b
7.	Esošais ambulatorais korpus	1020.0		4	U2a
8.	Esošā transformatoru apakštacija TP-6452	55.3		1	U1
Demontējamās ēkas un būves					
9.	Šķidrā kurināmā sūkņtāva	14.0	35.0	1	U3
10.	Šķidrā kurināmā tvertnes / 5gab. /	175.0	610.0		
11.	Dūmeņa betona pamatne	5.1	8.6		

Nosacītie apzīmējumi:

Esošās ēkas

Esošā rekonstruējamā ēka

Projektējamā piebūve

Demontējamās ēkas un būves

Projektējamais asfaltbetona segums A-1

Projektējamais betona bruģakmeņu segums B-1

Projektējamā ēkas apmale

Projektējamie zālieni

Projektējamais akmeņu segums

Projektējamie koki

Nocērtantie koki, krūmi

Projektējamie bortakmeņi BR100.30.15

Projektējamās ietvju apmales IA-1 /620x60x185/

Projektējamie bortakmeņi BR100.30.15 gulus pozīcijā

Projektējamais stiepleņu paneļu žogs Ž-1

Esošās gaisa elektroinīnijas demontāža

Nomaināmā situuntrase

Piesaistes punktu koordinātu saraksts

Nr.p.k.	X	Y
A-5	262923.4252	613242.5577
A-8	262919.2828	613212.8400
C-8	262901.4537	613215.3317
C-5	262905.7083	613245.8365

**Piezīmes:**

1. Pirms zemes darbu veikšanas izsaukt uz būvlaukumu A/S "Latvijas gāze" pārstāvi un saskaņot veicamos darbus gāzes vada aizsargjoslā.