



Skolas internāts. Cokolstāva apkures sistēmas shēma.

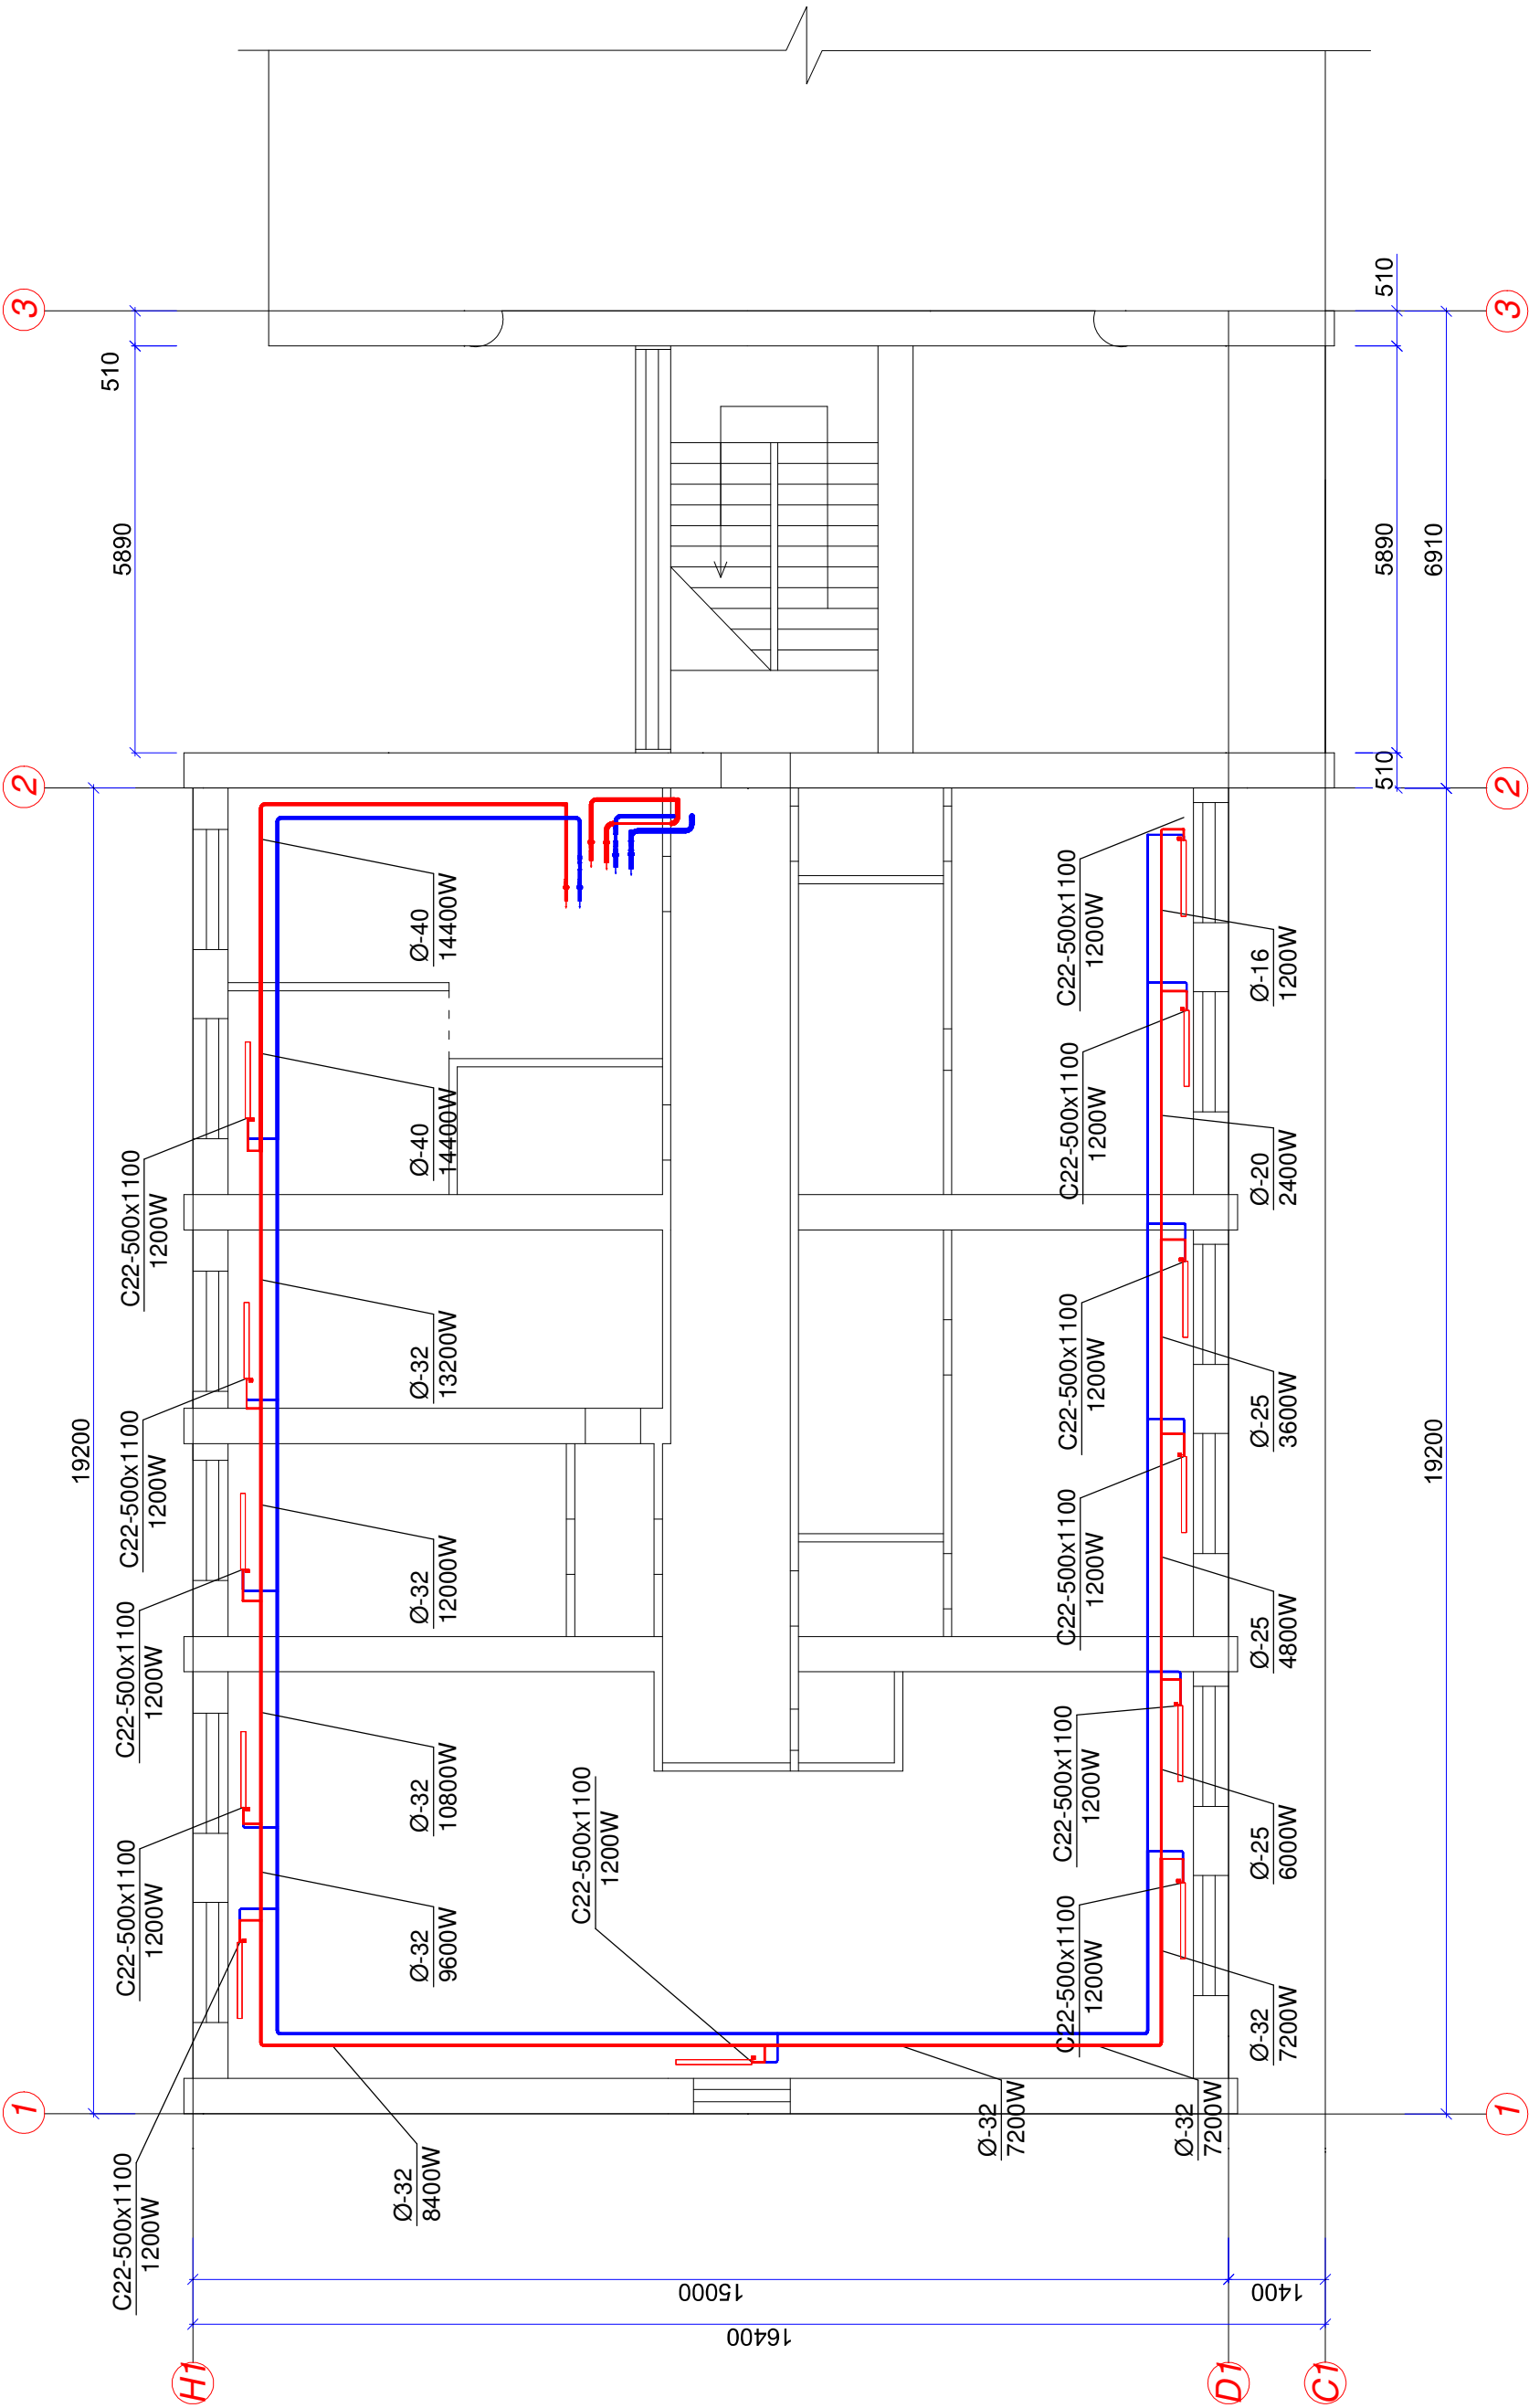

		SIA LK projektu grupa		Jēkabpils pilsētas pašvaldība, reģ Nr. 90000024205		BP-17-12	
		Raiņa 10-1, Daugavpils, LV-5401		Brīvības ielā 120, Jēkabpils			
				Jēkabpils 3. vidusskolas Slimnīcas ielā 5, Jēkabpīlī, ēku fasāžu un inženiertīklu vienkāršotā renovācija			
Izstr.		J.Sažinska		Skolas internāts. Cokolstāva apkures sistēmas shēma.		Lapa	
				TP		AVK2-1	
				M 1:100		Reg.Nr.	