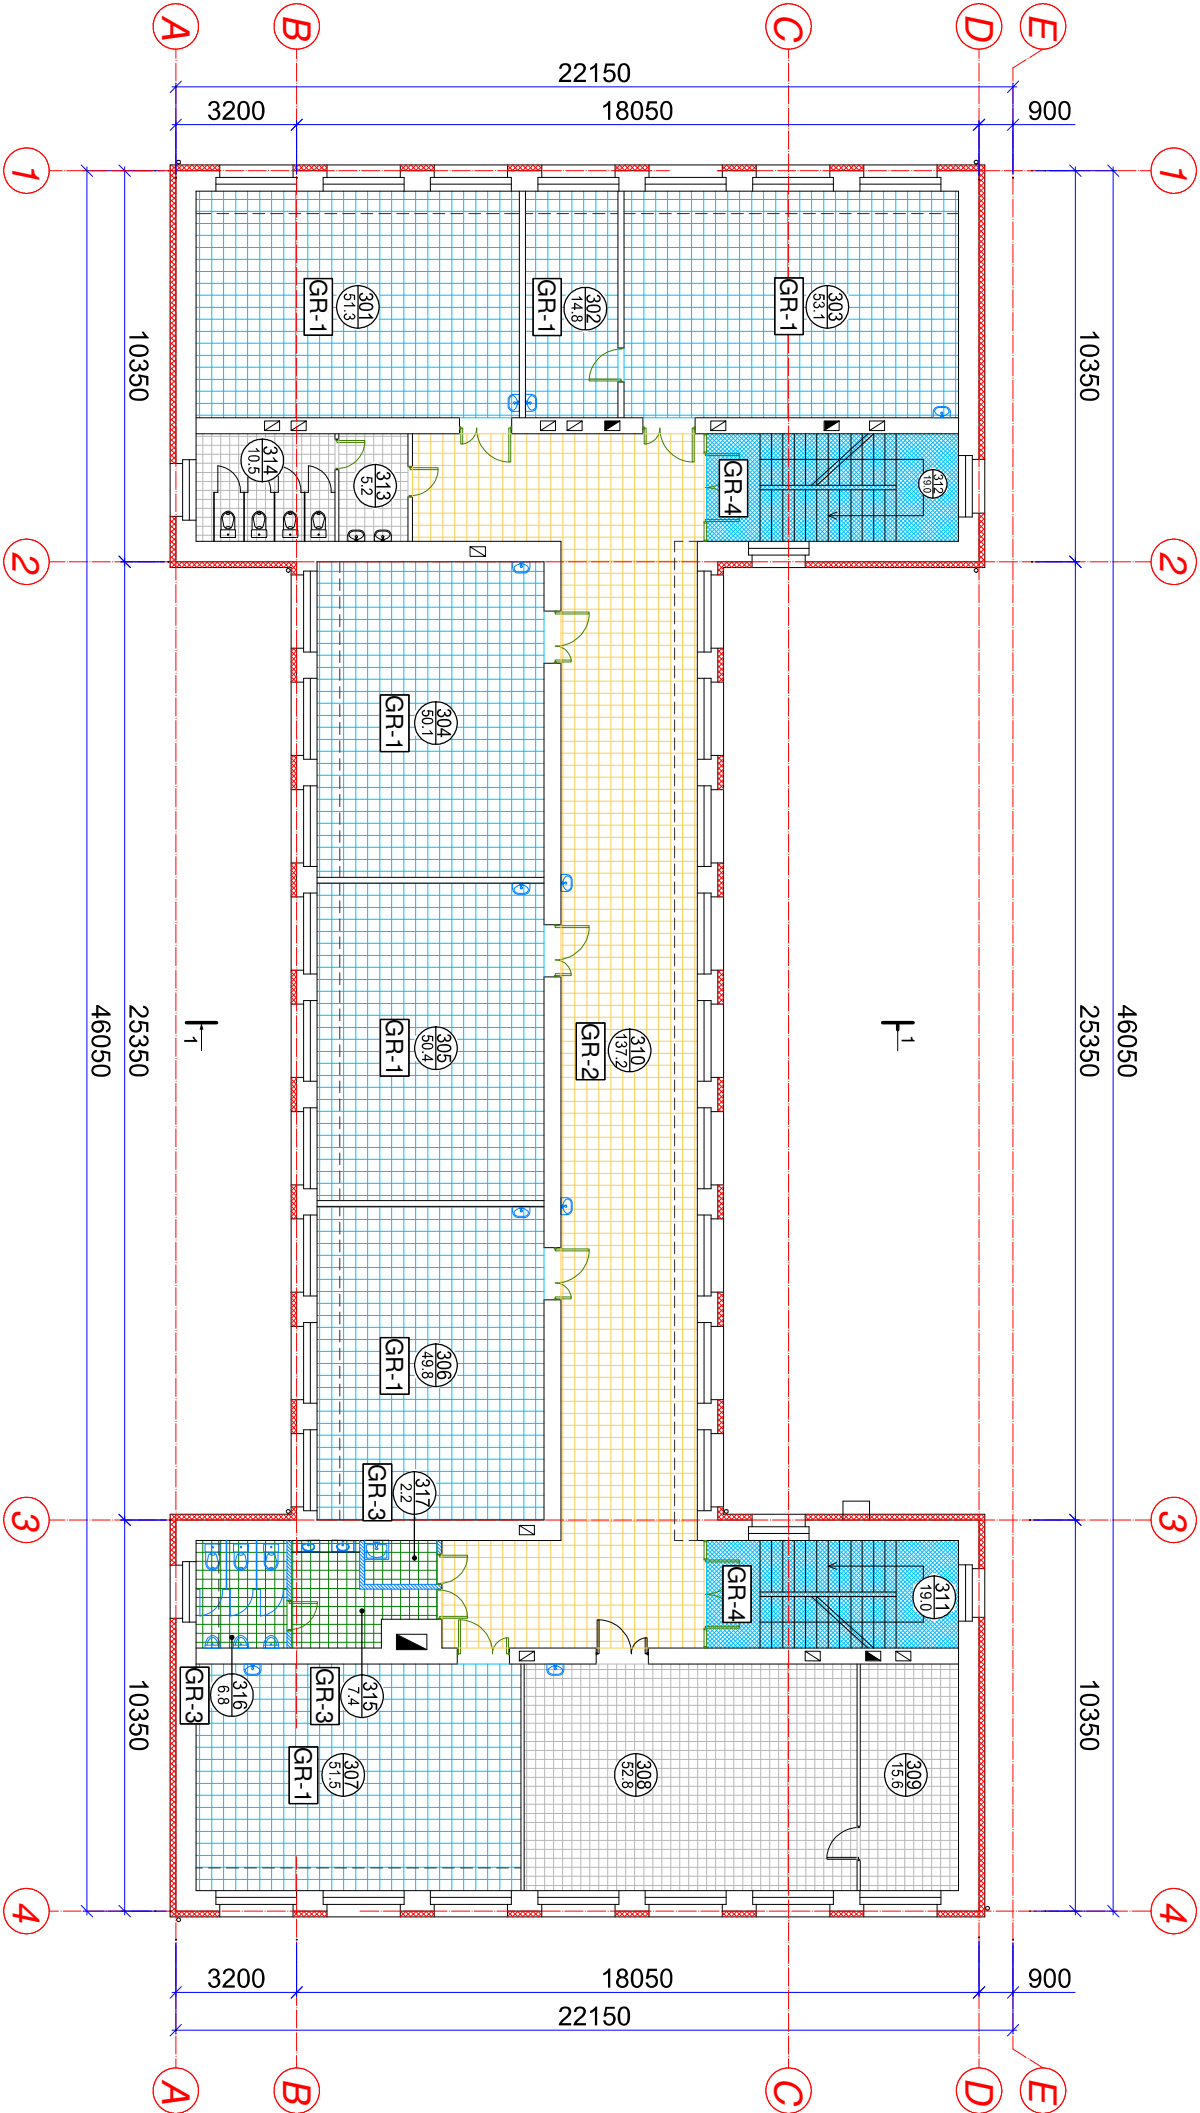
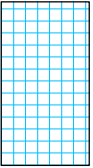
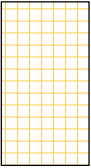


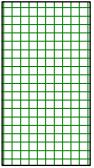
Mācību korpusa 3. stāva griestu plāns  
M1:200

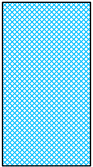


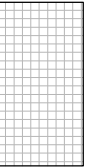
NOSACĪTIE APZĪMĒJUMI:

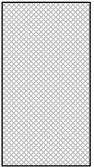
- 


Piekārtie moduļa griesti, GR-1
- 

Piekārtie akustiskie moduļa griesti, GR-2
- 

Piekārtie mitrumizturīgie moduļa griesti, GR-3
- 

Lateksa emulsiijas krāsojums, GR-4
- 

Esošie piekārtie moduļa griesti
- 

Esošie krāsotie griesti
- 


Griestu laužuma līnija

3. STĀVA TELPU EKSPLIKĀCIJA

Nr.	NOSAUKUMS	LAUKUMS, m²	GRIESTU TIPI			
			GR-1	GR-2	GR-3	GR-4
301	Mācību kabinets	51.3	52.2			
302	Mācību kabinets	14.8	15.1			
303	Mācību kabinets	53.1	54.0			
304	Mācību kabinets	50.1	51.0			
305	Mācību kabinets	50.4	51.3			
306	Mācību kabinets	49.8	50.7			
307	Mācību kabinets	51.5	52.4			
308	Mācību kabinets	52.8				
309	Mācību kabinets	15.6				
310	Gaitenis	137.2		153.2		
311	Kāpņu telpa	19.0				20.0
312	Kāpņu telpa	19.0				20.0
313	Sanmezgls	5.2				
314	Sanmezgls	10.5				
315	Tualetes priekštelpa	7.4			7.4	
316	Tualetes telpa	6.8			7.1	
317	Apkopes inventāra telpa	2.2			2.2	
	kopā:	596.7	326.7	153.2	16.7	40.0

PIEZĪMES:

- Mācību korpusa telpās piekārtos griestus GR-1, GR-2, GR-3 montēt 3.20m augstumā no esošās grīdas atzīmes.
- Pie ārējiem logiem, līdz griestu laužuma līnijai, griestus montēt 10cm virs loga ailēm.

<div><div>SIA LK projektu grupa Raņa iela 10-1, Daugavpils, LV-5401</div></div>				Jēkabpils pilsētas pašvaldība, reģ. Nr. 90000024205 Brīvības iela 120, Jēkabpils		BP-19-12	
3. vidusskolas renovācija Slimnīcas ielā 5, Jēkabpils							
Proj. vad.	A. Kokins			Mācību korpusa 3. stāva griestu plāns		Stadija	Lapa
Izstrād.	O. Gorkins					TP	AR-12
				M1:200	Reģ. Nr.		