



Mācību korpusa 4. stāva griestu plāns
M1:200

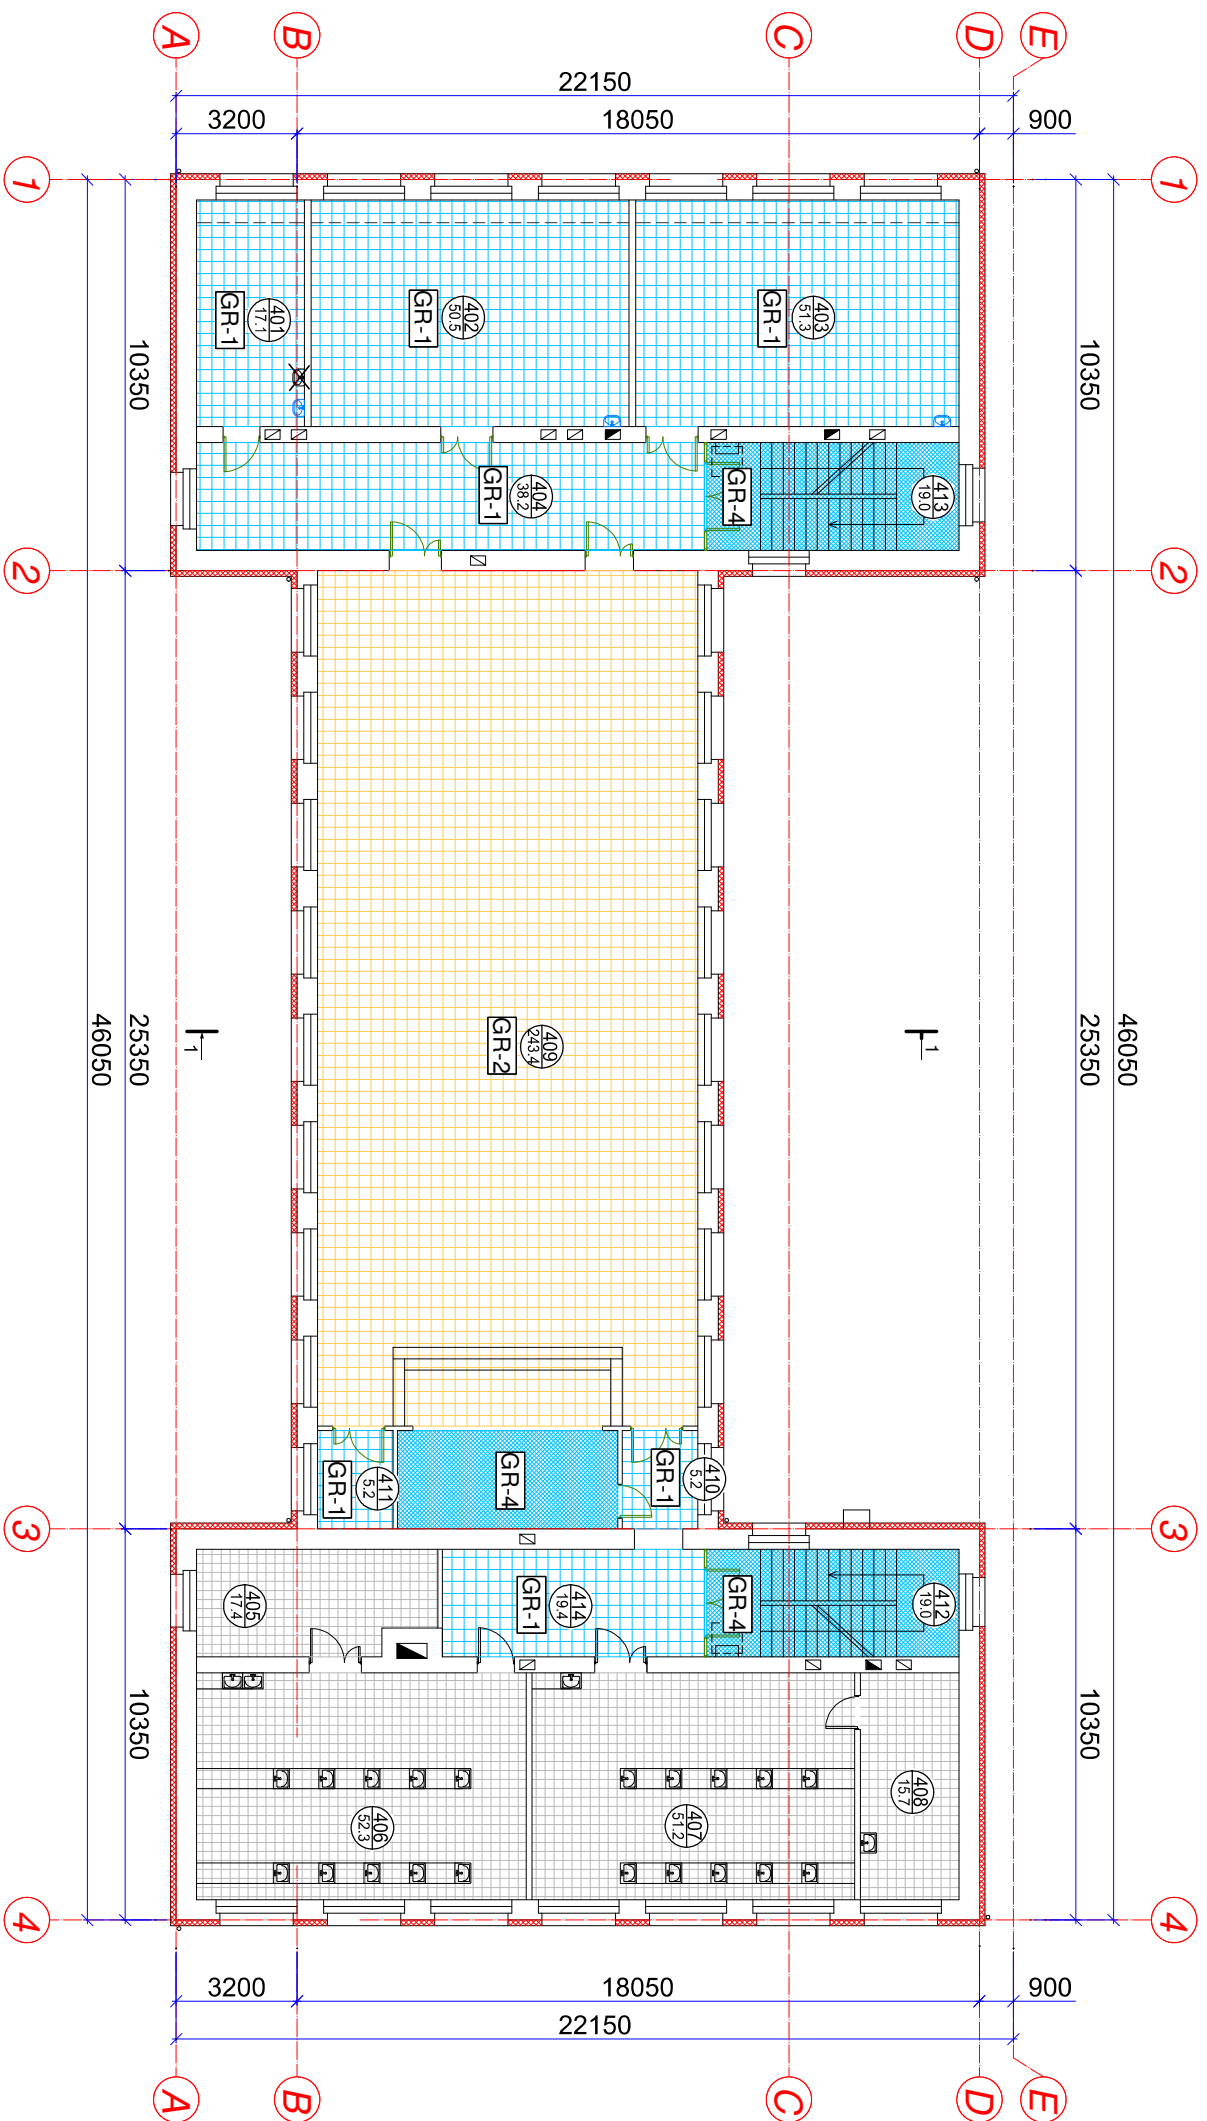

1. STĀVA TELPU EKSPLIKĀCIJA						
Nr.	NOSAUKUMS	LAUKUMS, m ²	GRIESTU TIPI			
			GR-1	GR-2	GR-3	GR-4
401	Jaunsargu telpa	17.1	17.4			
402	Folozītiņas kabinets	50.5	51.4			
403	Mācību kabinets	51.3	52.2			
404	Gaitenis	38.2	38.2			
405	Bioloģijas laboratorija	17.4				
406	Bioloģijas kabinets	52.3				
407	Ķīmijas kabinets	51.2				
408	Ķīmijas laboratorija	15.7				
409	Aktu zāle	243.4		228.0		15.4
410	Gaitenis	5.2	5.2			
411	Palīgtelepa	5.2	5.2			
412	Kāpņu telpa	19.0				20.0
413	Kāpņu telpa	19.0				20.0
414	Gaitenis	19.4	19.4			
	kopā:	604.9	189.0	228.0		55.4

PIEZĪMES:

1. Projektējamos piekārtos griestus GR-1 montēt 3,20m augstumā no esošās grīdas atzīmes, telpās Nr. 410, 411 - līdzīgi kā aktu zālē (telpas Nr. 409)
2. Projektējamās piekārtos griestus GR-2 montēt esošo griestu augstumā.
3. Pie ārējiem logiem, līdz griestu lauzuma līnijai, griestus montēt 10cm virs loga ailēm.

 <p>SIA LK projektu grupa Raiņa iela 10-1, Daugavpils, LV-5401</p>		<p>Jēkabpils pilsētas pašvaldība, reģ. Nr. 90000024205 Brīvības iela 120, Jēkabpils</p>		<p>BP-19-12</p>	
<p>3. vidusskolas renovācija Slimnīcas ielā 5, Jēkabpils</p>					
Proj. vad.	A. Kokins				
Izstrād.	O. Gorkins	Mācību korpusa 4. stāva griestu plāns		Stadija	Lapa
				TP	AR-13
		M1:200	Reģ. Nr.		