


3. STĀVA GRĪDU PLĀNS
M1:200

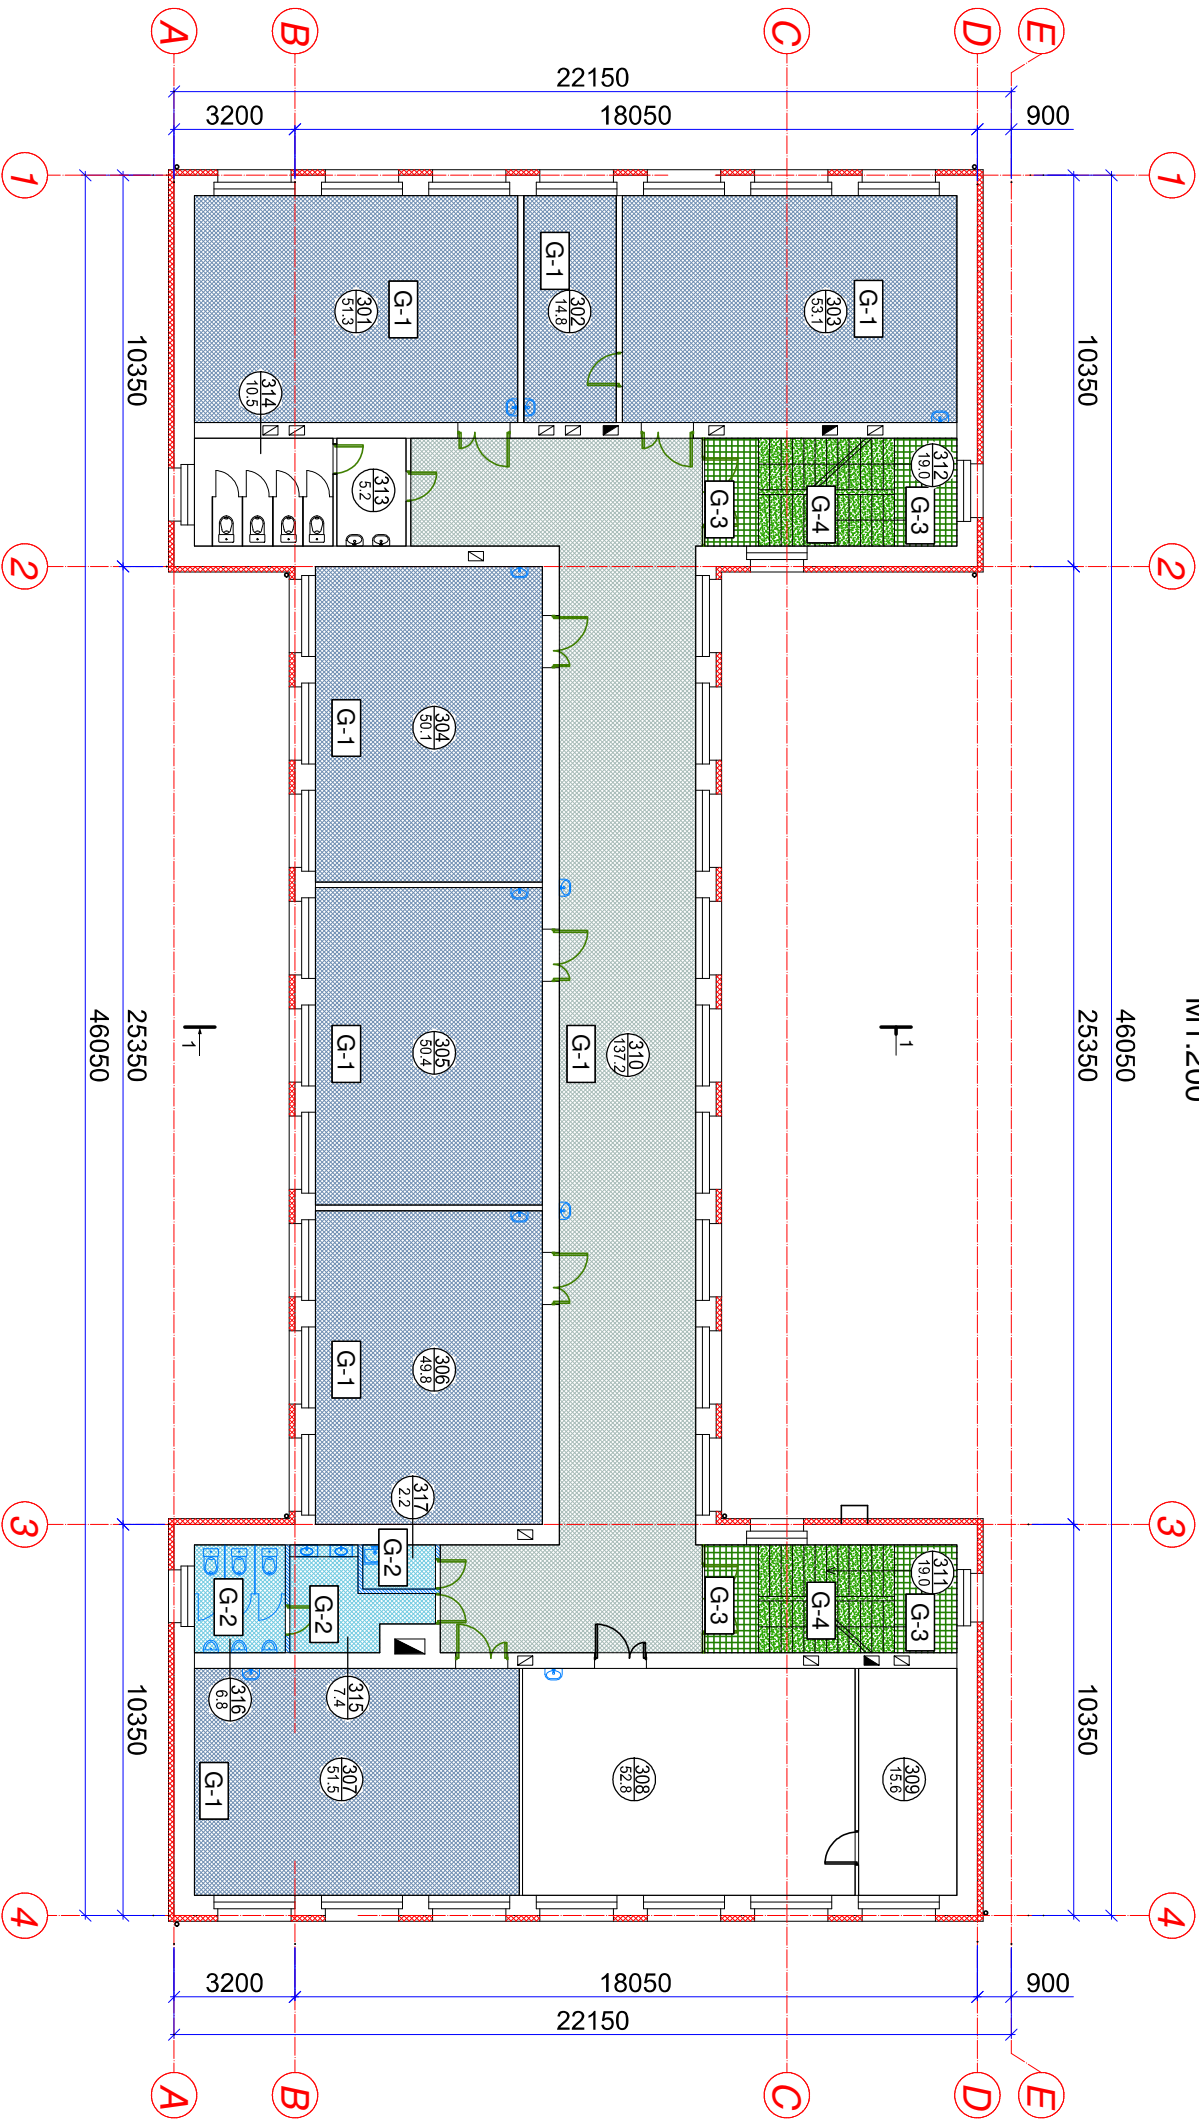

3. STĀVA EKSPLIKĀCIJA

Nr.	NOSAUKUMS	LAUKUMS, M²
301	Mācību kabineits	51.3
302	Mācību kabineits	14.8
303	Mācību kabineits	53.1
304	Mācību kabineits	50.1
305	Mācību kabineits	50.4
306	Mācību kabineits	49.8
307	Mācību kabineits	51.5
308	Mācību kabineits	52.8
309	Mācību kabineits	15.6
310	Gaitenis	137.2
311	Kāpņu telpa	19.0
312	Kāpņu telpa	19.0
313	Sanmezgls	5.2
314	Sanmezgls	10.5
315	Tualetes priekštelpa	7.4
316	Tualetes telpa	6.8
317	Apkopes inventāra telpa	2.2
	kopā:	596.7

NOSĀCĪTIE APZĪMĒJUMI:

- Esošās nomainītās grīdas
- Linoleja grīda G-1
- Akmens masas flīžu grīda (mitrās telpās) G-2
- Akmens masas flīžu grīda G-3
- Kāpņu pakāpienu pārklāšana ar poliuretāna sastāvu ar flokiem, G-4



SIA LK projektu grupa
Raņa iela 10-1, Daugavpils, LV-5401

Proj. vad.	A. Kokins		
Izstrād.	A. Osipova		
M1:200		Reg.Nr.	

Jēkabpils pilsētas pašvaldība, reģ.Nr. 90000024205
Brīvības iela 120, Jēkabpils

3. vidusskolas renovācija Slimnīcas ielā 5, Jēkabpils

BP-19-12

Mācību korpusa 3. stāva grīdu plāns

Stadija

Lapa

TP

AR-16