

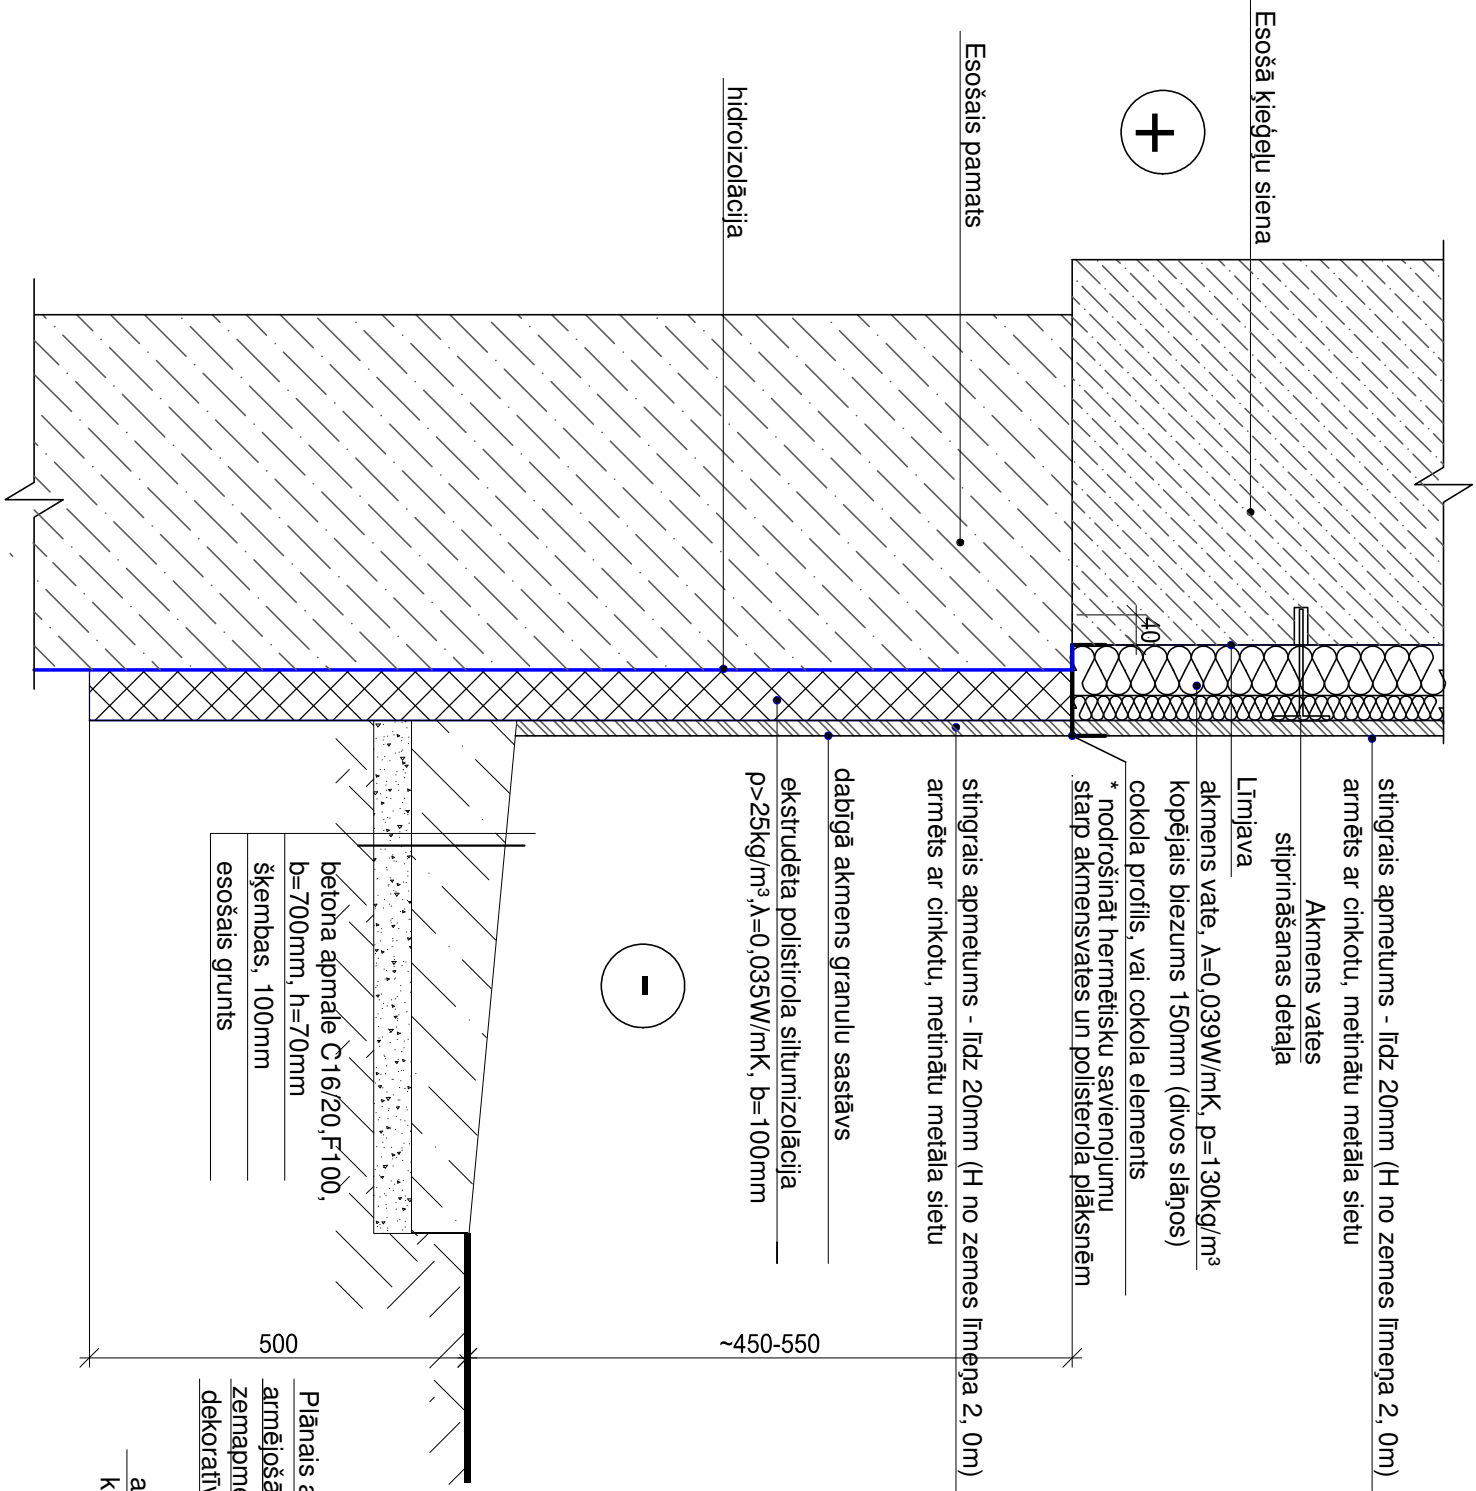


MEZGLS "A"
M 1:10

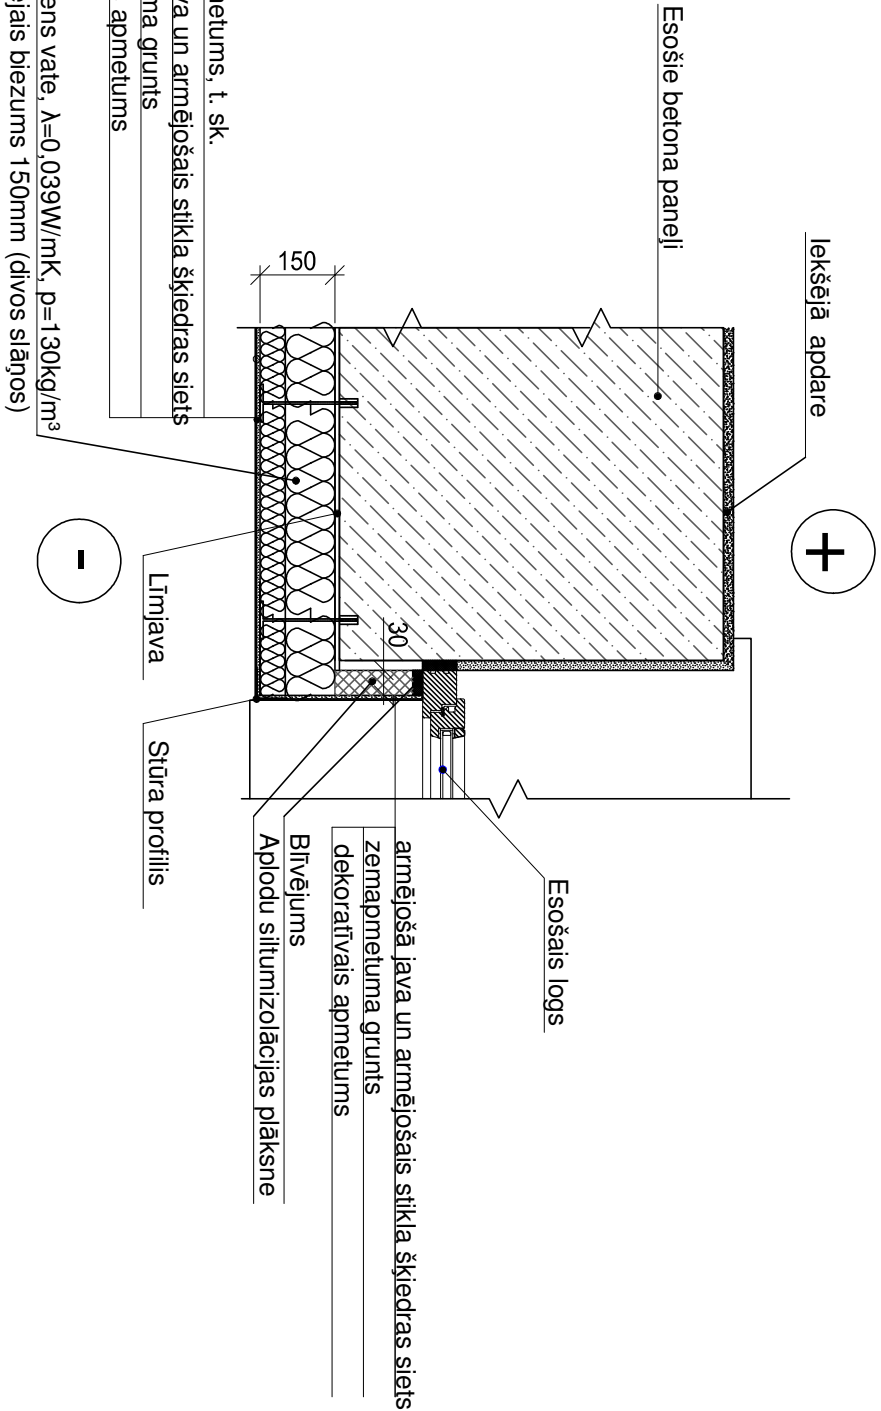


MEZGLS "B"
M 1:10

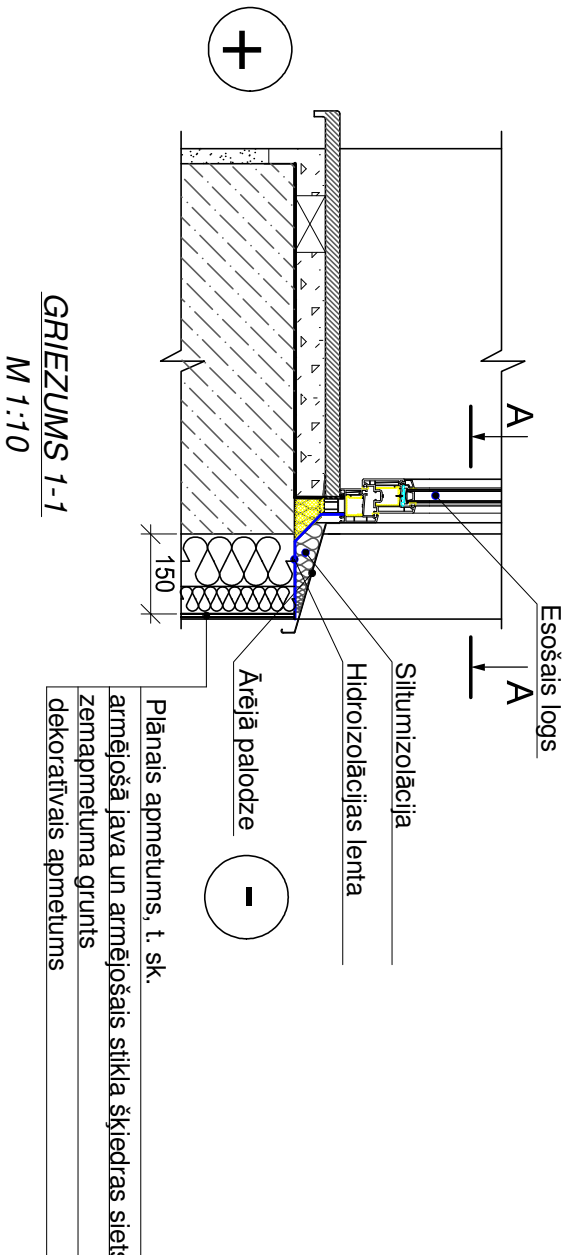

PIEZĪMES:

1. Akmensvates plāksnes līmēšanu veikt atbilstoši ražotāja tehnoloģijai .
2. Pielietotajiem apdāres materiāliem jāatbilst ETAG 004 sertifikātam.
3. Apmetumu dabīgā akmens granulu sastāvu veidot atbilstoši "Caparol" tehnoloģijai.

<div>SIA LK projektu grupa Raiņa iela 10-1, Daugavpils, LV-5401</div>				Jēkabpils pilsētas pašvaldība, reģ.Nr. 90000024205 Brīvības iela 120, Jēkabpils		BP-19-12	
3.vidusskolas renovācija Slimnīcas ielā 5, Jēkabpilī							
Proj. vad.	A.Kokins			Mācību korpusa siltināšanas mezgli. Mezģis "A". Mezģis "B".		Stadija	Lapa
Izstrād.	A.Osipova					TP	AR-20
				M1:10		Reģ.Nr.	