Mācību korpusa griezums 1-1

M1:100

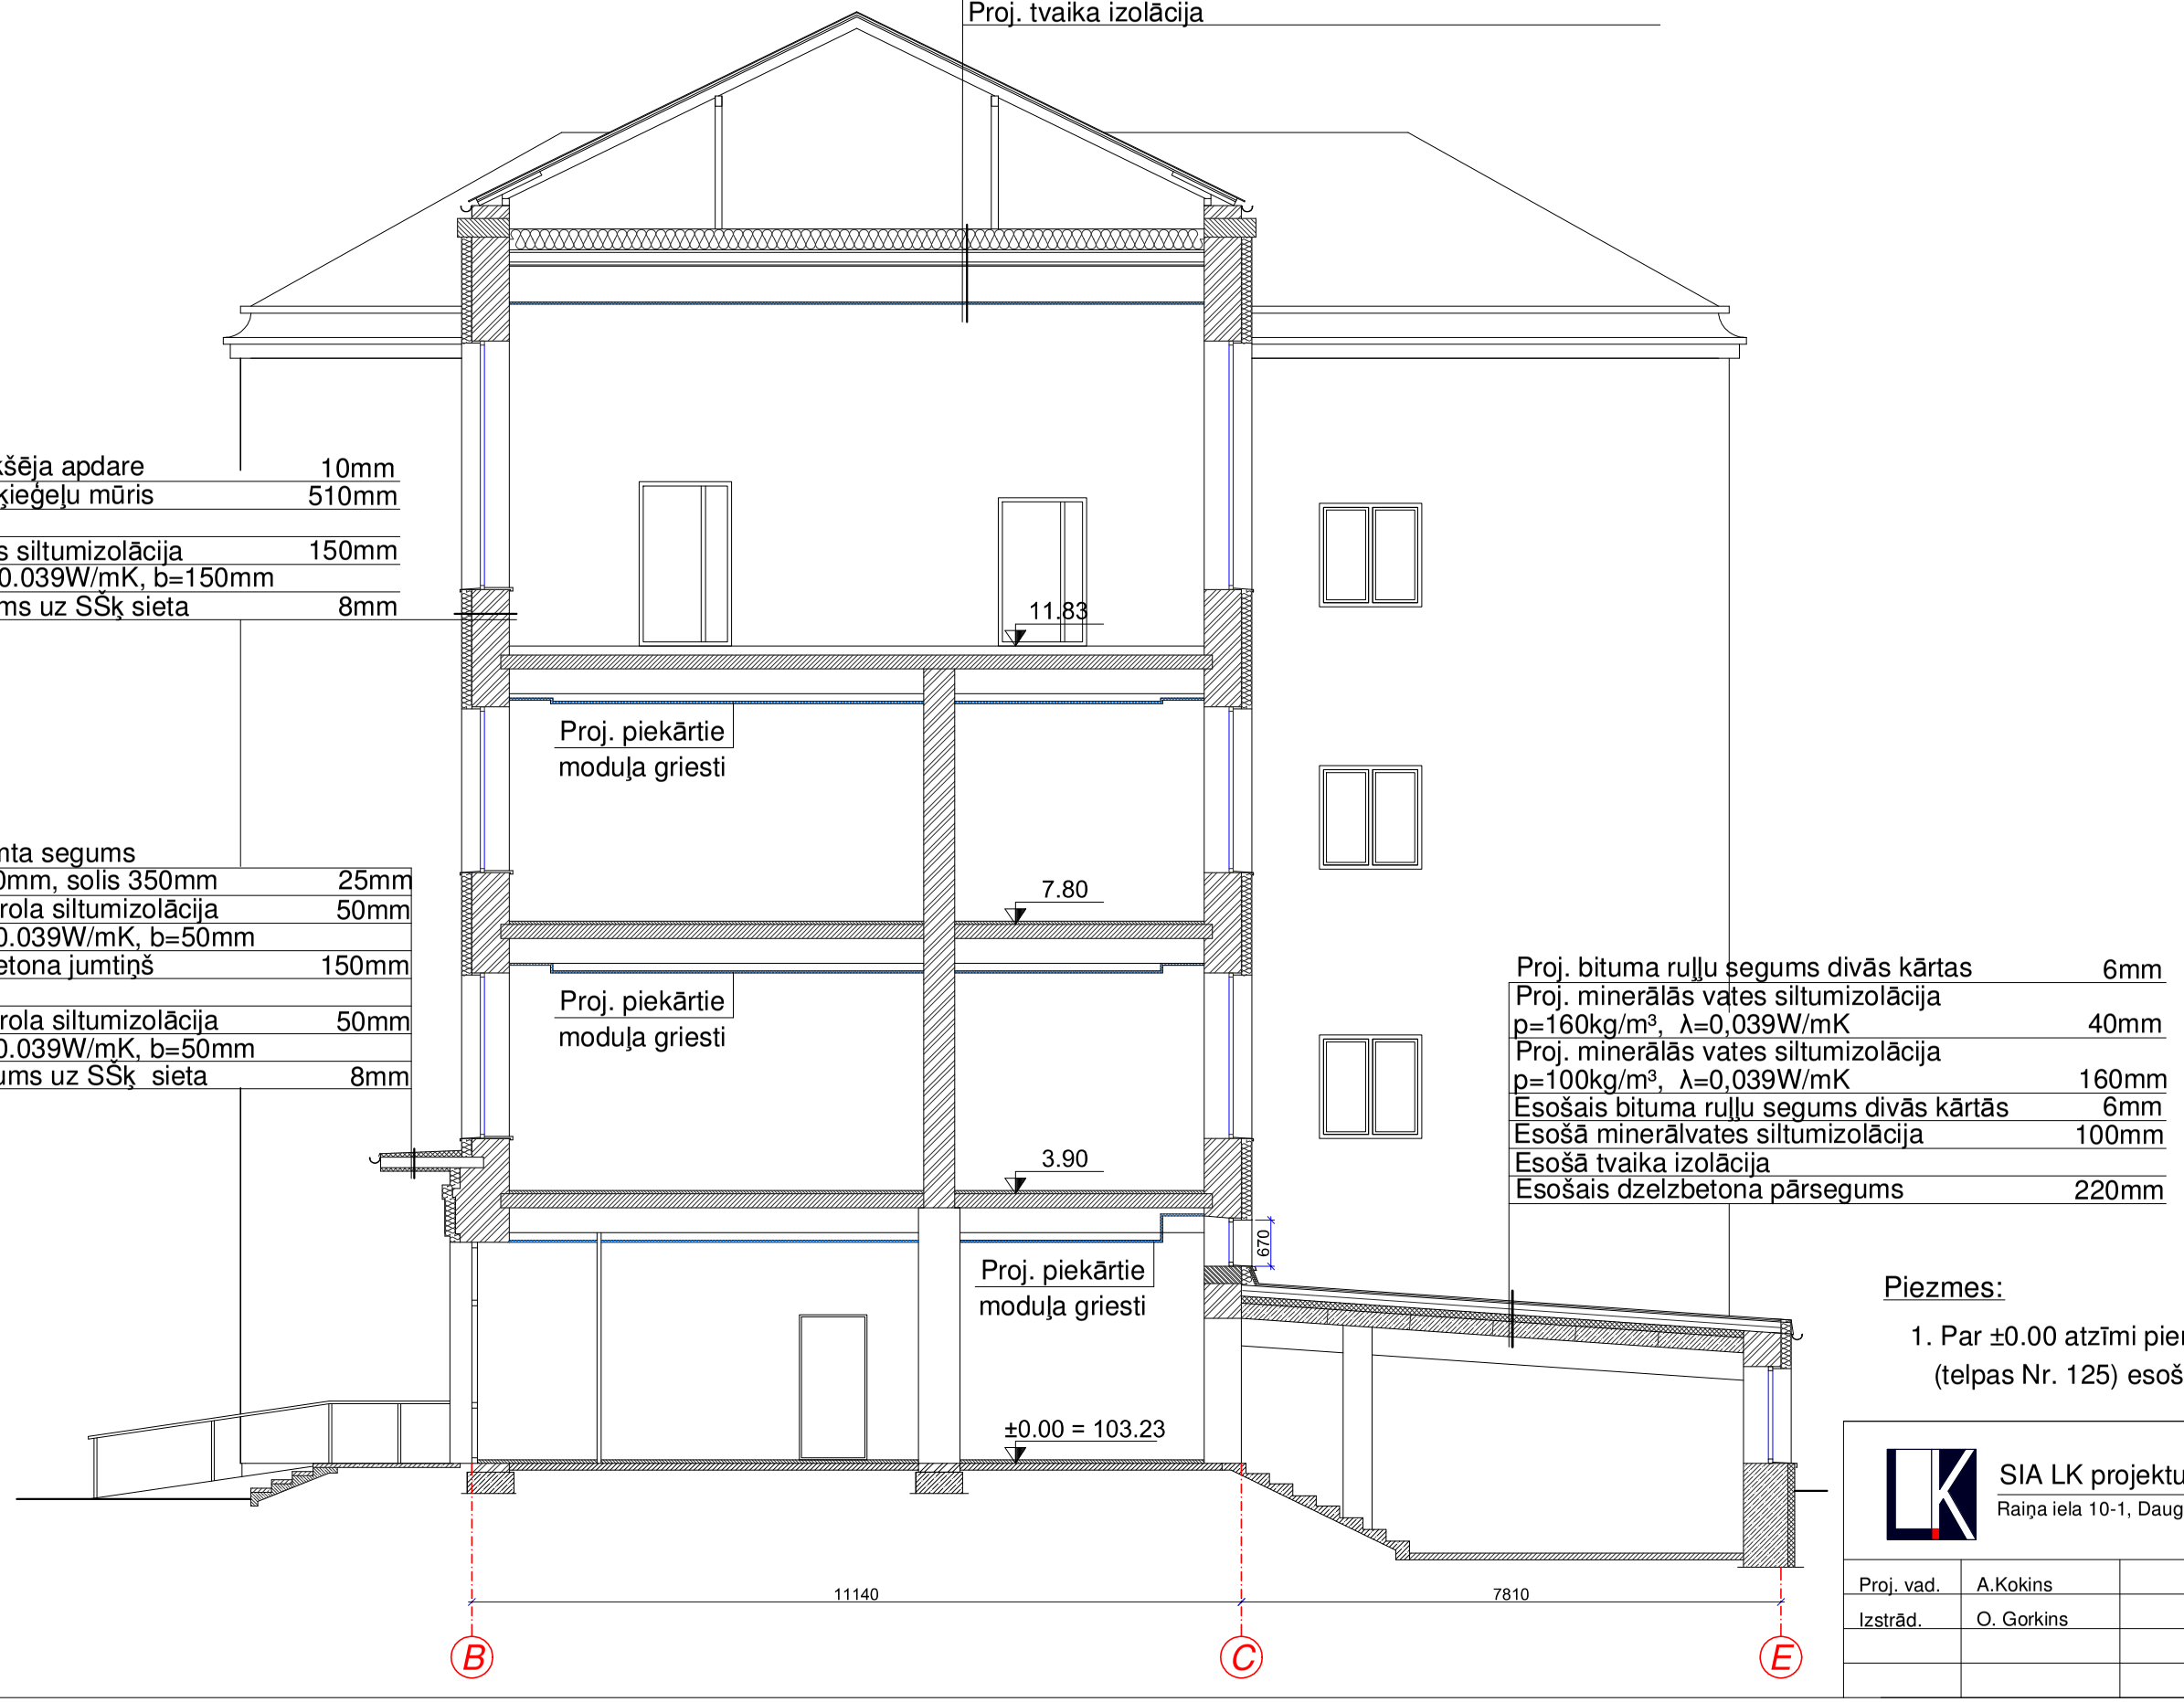

Piezmes:

1. Par ±0.00 atzīmi pieņemta mācību korpusa gaiteņa (telpas Nr. 125) esošā grīdas atzīme.

SIA LK projektu grupa Raiņa iela 10-1, Daugavpils, LV-5401	Jēkabpils pilsētas pašvaldība, reģ.Nr. 90000024205 Brīvības iela 120, Jēkabpils		BP-19-12
	3.vidusskolas renovācija Slimnīcas ielā 5, Jēkabpilī		
Proj. vad. A.Kokins	Mācību korpusa griezums 1-1	Stadija	Lapa
Izstrād. O. Gorkins		TP	AR-8
	M1:100 Reģ.Nr.		