SPRIEGUMS 400/230V

IELU APGAISMOJUMA TĪKLU SHĒMA

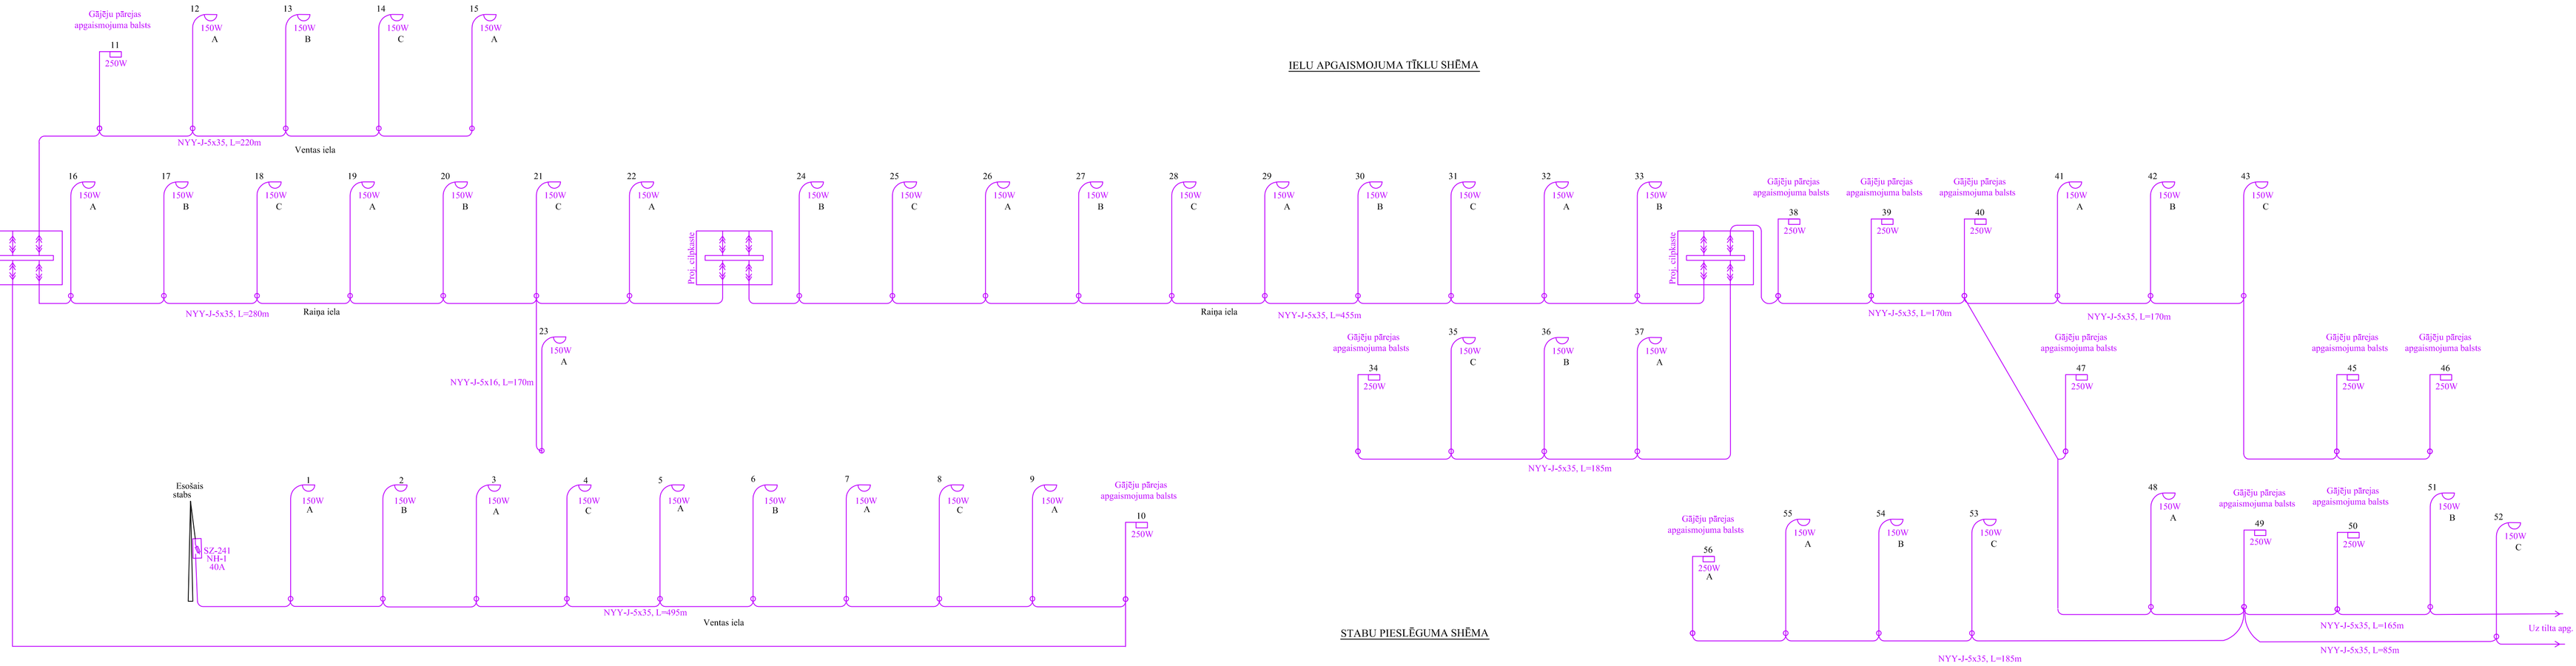

STABU PIESLĒGUMA SHĒMA

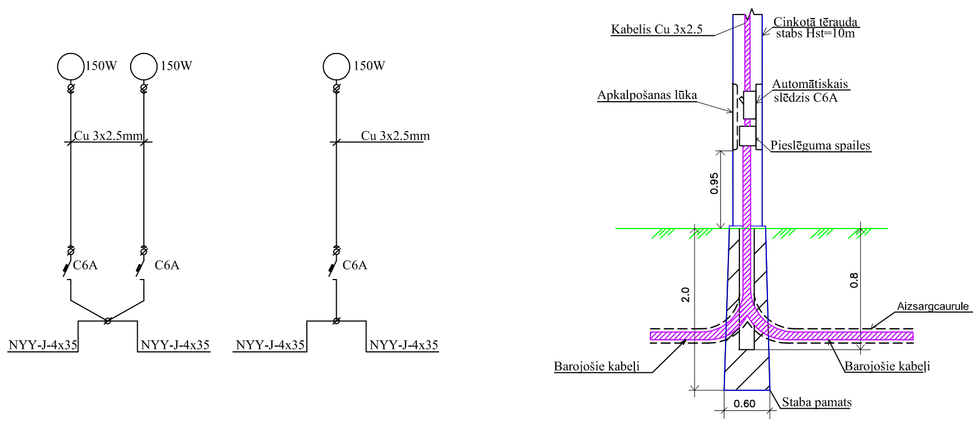

Pasūtītājs:	ERAF / Eiropas Savienība	Jēkabpils pilsētas pašvaldība	Brīvības iela 120, Jēkabpils, LV-5201, Tālrunis: 65207318, www.jekabpils.lv		
Projektētājs:	SIA CEĻUPROJEKTS – Projektēšanas konsultatīvā firma – akciju sabiedrība	AS "Ceļuprojekts" Reģistrācijas Nr. 40003026637 Būvkomersanta reģ. Nr.1755-R	Murjāņu iela 7a, Rīga, LV-1024, Tālrunis: 67840580, Fakss: 67840581, www.celuprojekts.lv		
Amats	Vārds, uzvārds	Paraksts	Datums	Būvprojekts: Kurzemes ielas rekonstrukcija (no Ventas ielas līdz Rīgas ielai), Jēkabpilī	Pasūtījuma Nr. JPP 2011/32/ERAF
Būvproj.vad.	V.Rautmanis		2012.03		Arhīva Nr. D-3219
Būvpr.daļas vad.	J.Andžāns		2012.03		Rasējuma Nr. ELT-3
Projektēja	J.Andžāns		2012.03	Būvprojekta daļa: ELT daļa	Stadija / Rasējuma marķa / Lapa/Lapas
Pārbaudīja	M.Liepiņš		2012.03		
				Rasējums: Ielu apgaismojuma tīklu shēma	TP / ELT / 1/1
Mērogs -					