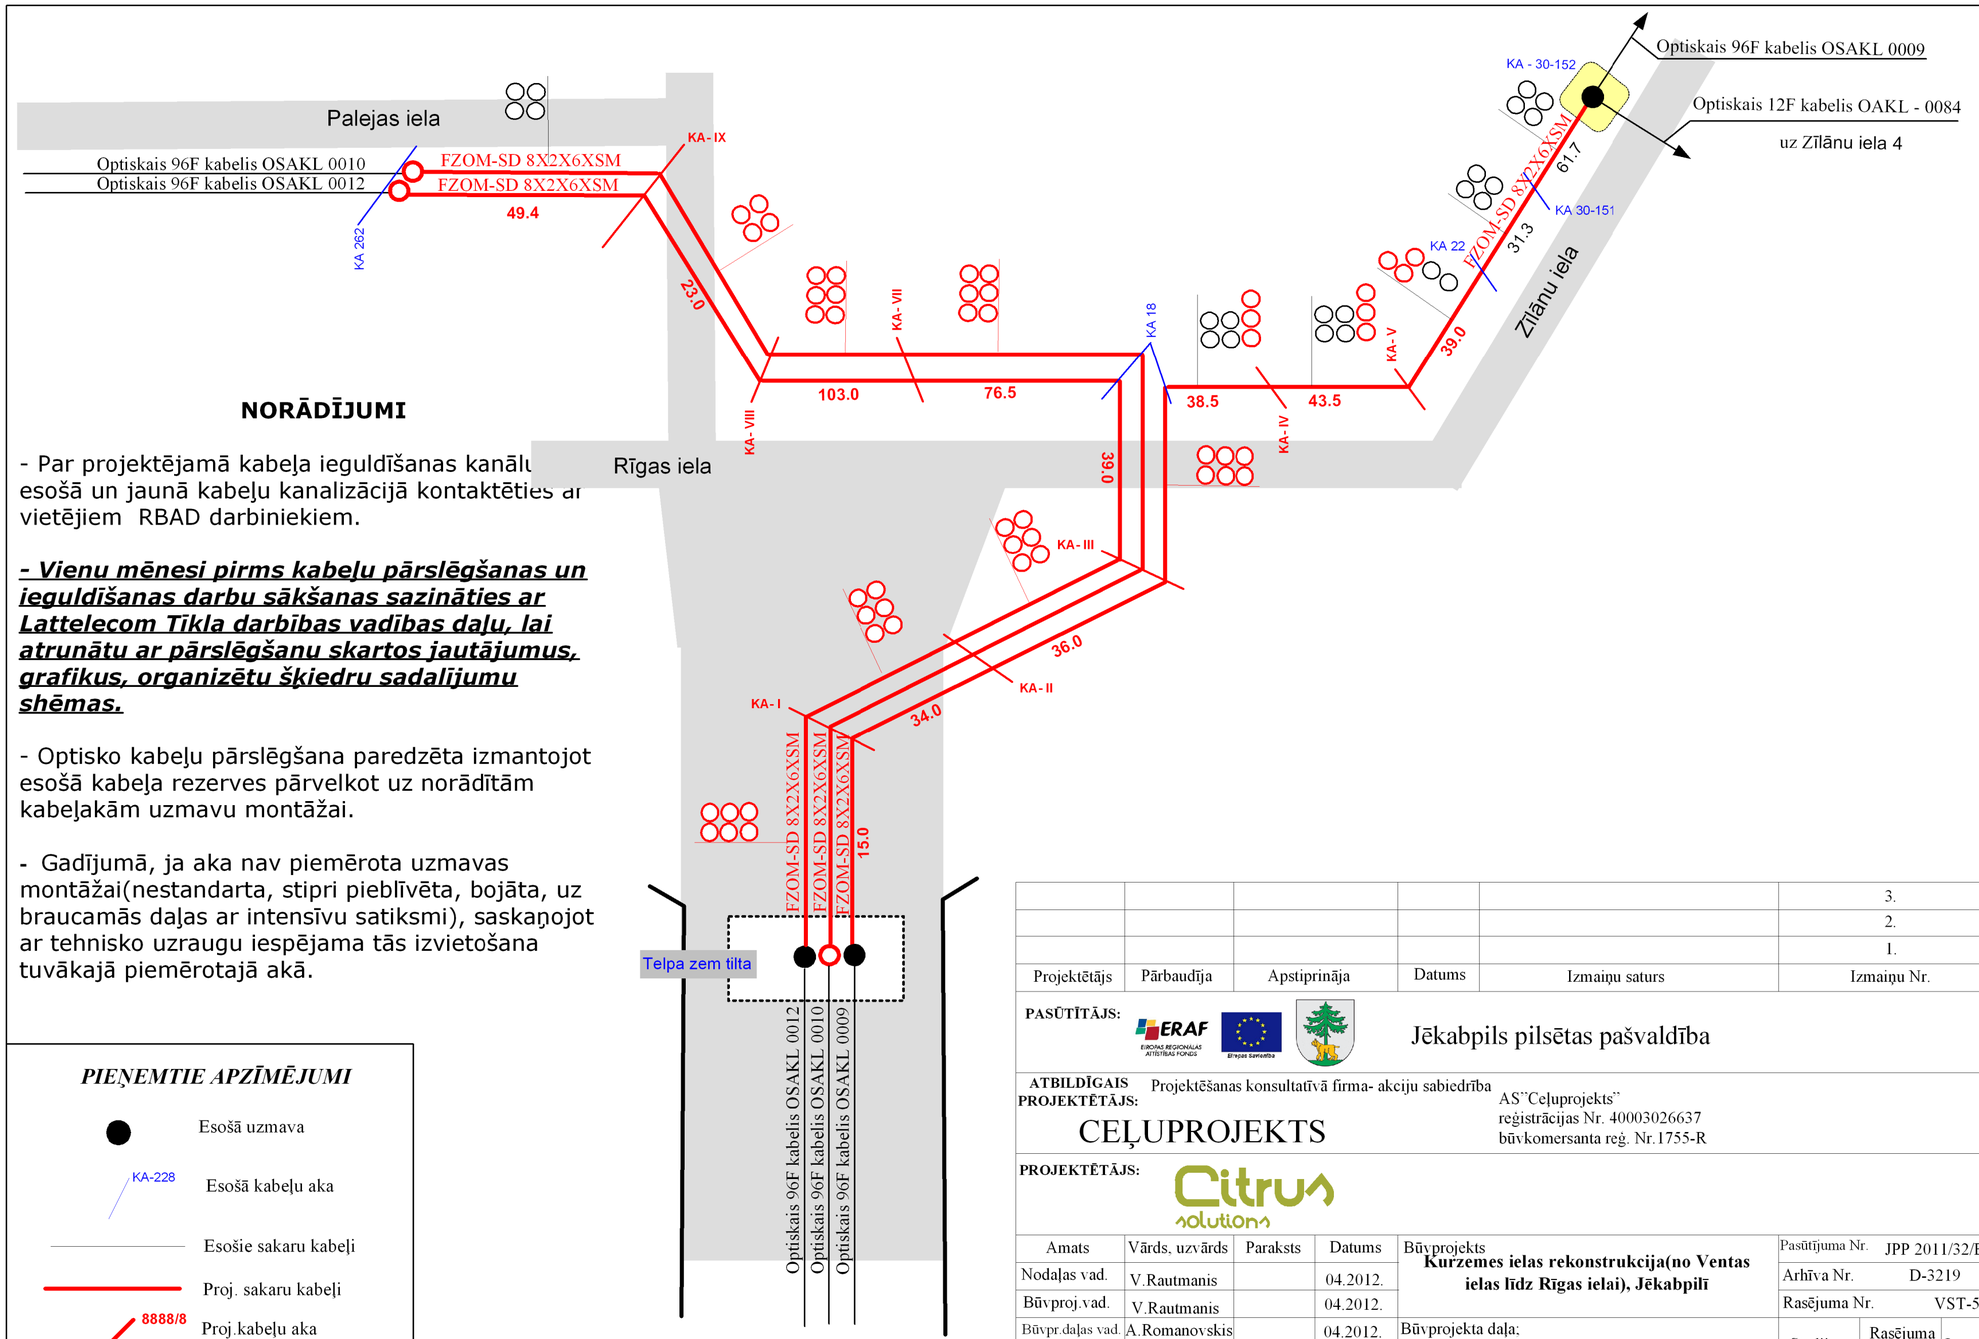

NORĀDĪJUMI

- Par projektējamā kabeļa ieguldīšanas kanālu esošā un jaunā kabeļu kanalizācijā kontaktēties ar vietējiem RBAD darbiniekiem.

- Vienu mēnesi pirms kabeļu pārslēgšanas un ieguldīšanas darbu sākšanas sazināties ar Lattelecom Tīkla darbības vadības daļu, lai atrunātu ar pārslēgšanu skartos jautājumus, grafikus, organizētu šķiedru sadalījumu shēmas.

- Optisko kabeļu pārslēgšana paredzēta izmantojot esošā kabeļa rezerves pārvelkot uz norādītām kabeļakām uzmavu montāžai.

- Gadījumā, ja aka nav piemērota uzmavas montāžai(nestandarta, stipri pieblīvēta, bojāta, uz braucamās daļas ar intensīvu satiksmi), saskaņojot ar tehnisko uzraugu iespējama tās izvietošana tuvākajā piemērotajā akā.

PIEŅEMTIE APZĪMĒJUMI

- Esošā uzmava
- KA-228 — Esošā kabeļu aka
- Esošie sakaru kabeļi
- Proj. sakaru kabeļi
- 8888/8 — Proj.kabeļu aka
- Proj. uzmava

Projektējamie kabeļi:
- FZOM-SD 8X2X6XSM - Lkop=1235.0m

					3.
					2.
					1.
Projektētājs	Pārbaudīja	Apstiprināja	Datums	Izmaiņu saturs	Izmaiņu Nr.

PASŪTĪTĀJS: Jēkabpils pilsētas pašvaldība

ATBILDĪGAIS PROJEKTĒTĀJS: Projektēšanas konsultatīvā firma- akciju sabiedrība
CEĻUPROJEKTS
AS"Ceļuprojekts"
reģistrācijas Nr. 40003026637
būvkomersanta reģ. Nr.1755-R

PROJEKTĒTĀJS:

Amats	Vārds, uzvārds	Paraksts	Datums
Nodaļas vad.	V.Rautmanis		04.2012.
Būvproj.vad.	V.Rautmanis		04.2012.
Būvpr.daļas vad.	A.Romanovskis		04.2012.
Projektēja	I.Aleksāne		04.2012.
Pārbaudīja	J.Kalniņš		04.2012.
Mērogs		b/m	

Būvprojekts: **Kurzemes ielas rekonstrukcija(no Ventas ielas līdz Rīgas ielai), Jēkabpilī**

Pasūtījuma Nr.	JPP 2011/32/ERAF
Arhīva Nr.	D-3219
Rasējuma Nr.	VST-5-02

Būvprojekta daļa: VĀJSTRĀVAS, ĀRĒJIE TĪKLI(VST)

Rasējums: Sakaru tīkla pārbūve (GPON optisko kabeļu pārslēgšanas shēma)

Stadija	Rasējuma marka	Lapa/lapas
TP	VST	6/2