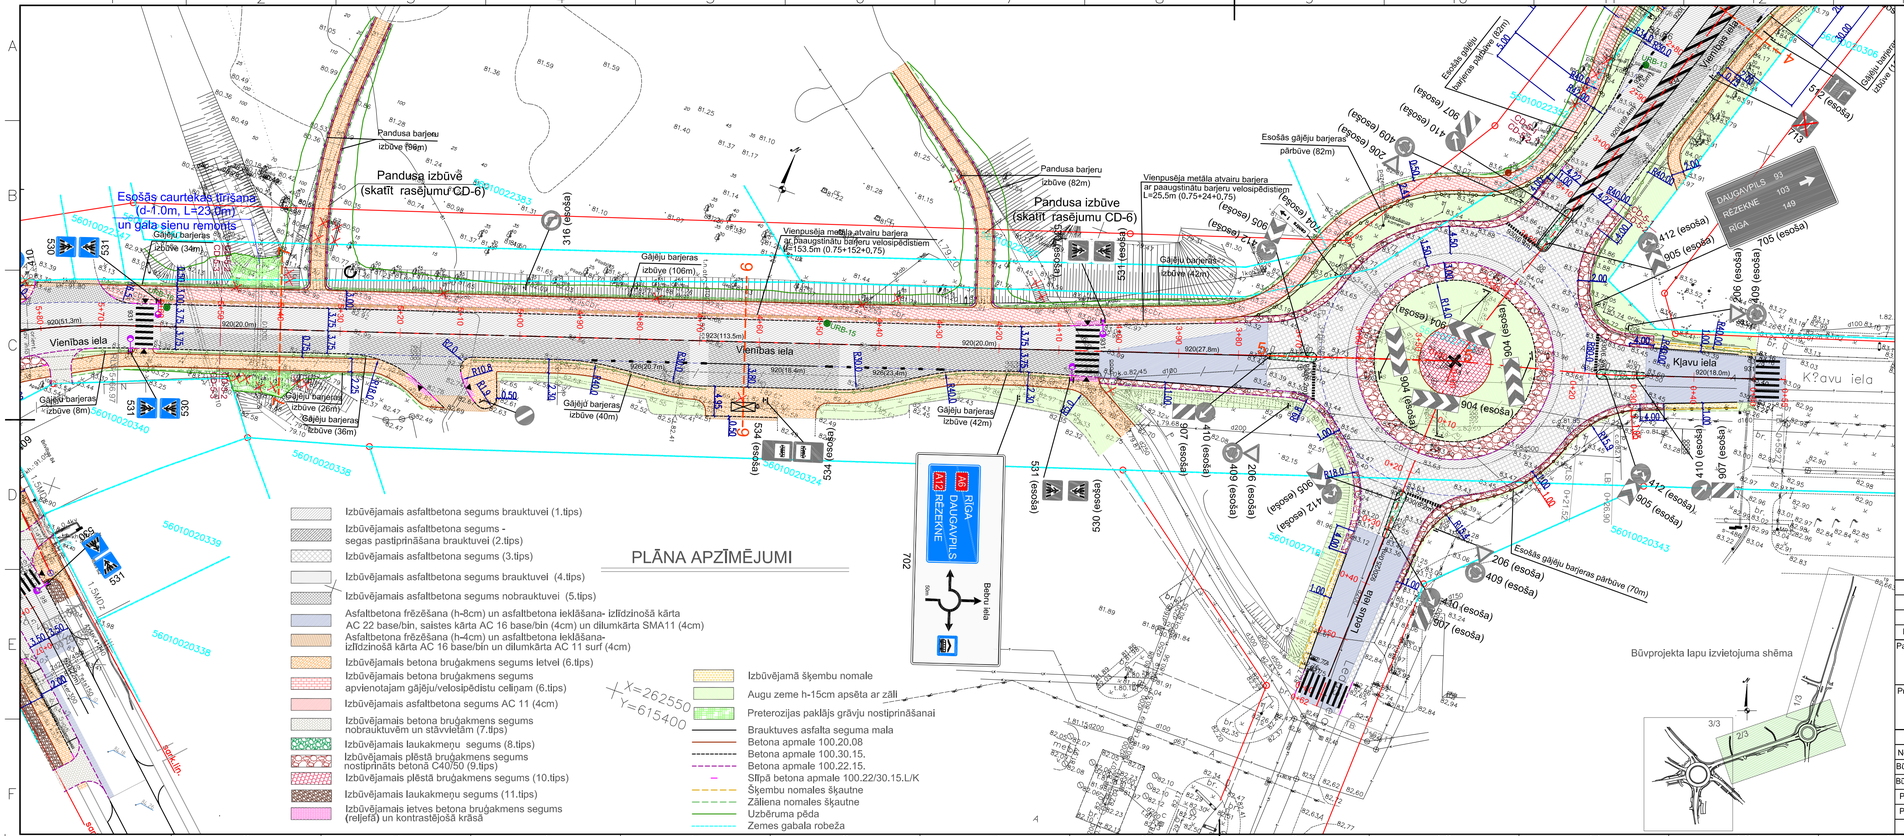

PLĀNA APZĪMĒJUMI

- Atdalāmās zemes vienības robeža
- Grieztura vieta
- TS Trases sākums
- LP Trases lūzuma punkts
- RLS Rinķa līknes sākums
- RLB Rinķa līknes beigas
- TB Trases beigas
- Demontējamie objekti
- Gājēju barjera
- Esoša gājēju barjera
- Atvairu barjera
- Atvairu barjera apvienota ar velosipēdistu barjeru
- Gājēju barjera iebūvēta pandusā
- 920(20.0m) Brauktuves apzīmējuma Nr., iekavās-līnijas garums
- Projektētā ceļa zīme
- 534 (esoša) Esošā ceļa zīme
- Projektētās ceļa zīmes stats
- Projektētais gājēju pārejas apgaismes balsts
- Projektētās Individuāli veidots izliekts ceļa zīmes stabs
- Projektētais panduss
- Projektētā autobusa pieturvietas nojume
- Projektētā atkritumu urna
- Koka sētas uzstādīšana ielas pusē ar betona stabiem
- URB-5 Urbuma vieta, Nr.
- Saglabājamo koku aizsargsiena

PLĀNA APZĪMĒJUMI

PIEZĪMES

1. Plāns sastādīts LKS 92 TM koordinātu sistēmā. Baltijas augstumu sistēma.
2. Visi plāna izmēri doti metros.
3. Griezumu vietas un segas konstrukcijas skat. lapā CD-4.
4. Rasējumu "Aprīkojuma un vides pieejamības elementi, koka žogs" skatīt CD-8.
5. Koordinātu sarakstu skatīt rasējumā CD-13.
6. Veicot būvdarbus, ievērot pazemes un gaisvadu komunikāciju aizsardzības noteikumus.

					3.
					2.
					1.
Projektētājs	Pārbaudītājs	Apstiprinājs	Datums	Izmaiņu saturs	Izmaiņu Nr.

Pasūtītājs: Jēkabpils pilsētas pašvaldība
Brīvības iela 120, Jēkabpils, LV-5201
Tālrunis: 65207318, www.jekabpils.lv

Projektētājs: Projektēšanas konsultatīvā firma - akciju sabiedrība CEĻUPROJEKTS
AS "Ceļuprojekts" Reģistrācijas Nr. 40003026637 Būvkomersanta reg. Nr.1755-R
Murjāņu iela 7a, Rīga, LV-1024, Tālrunis: 67840580, Fakss: 67840581, www.celuprojekts.lv

Amats	Vārds, uzvārds	Paraksts	Datums
Nodaļas.vad.	V.Rautmanis		02.2012.
Būvproj.vad.	V.Rautmanis		02.2012.
Būvpr.daļas.vad.	J.Golovatjuka		02.2012.
Projektētja	K.Feldmane		02.2012.
Pārbaudītja	J.Golovatjuka		02.2012.

Mērogs 1:500

Būvprojekts: Vienības ielas rekonstrukcija (no tilta līdz Draudzības alejai), Jēkabpilī

Pasūtījuma Nr.: JPP 2011/32/ERAF
Arhīva Nr.: D-3220
Rasējuma Nr.: CD-5-2

Būvprojekta daļa:	Stadija	Rasējuma marka	Lapa/Lapas
Ceļa daļa	TP	CD	2/3
Rasējums: Satiksmes organizācija			

A3.1