
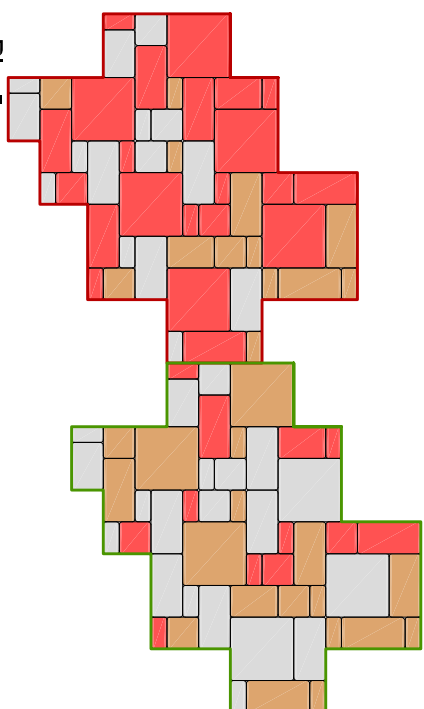


# Bruņa raksts

apvienotajam gājēju-velosipēdistu celiņam

Velosipēdistu zona      Gājēju zona

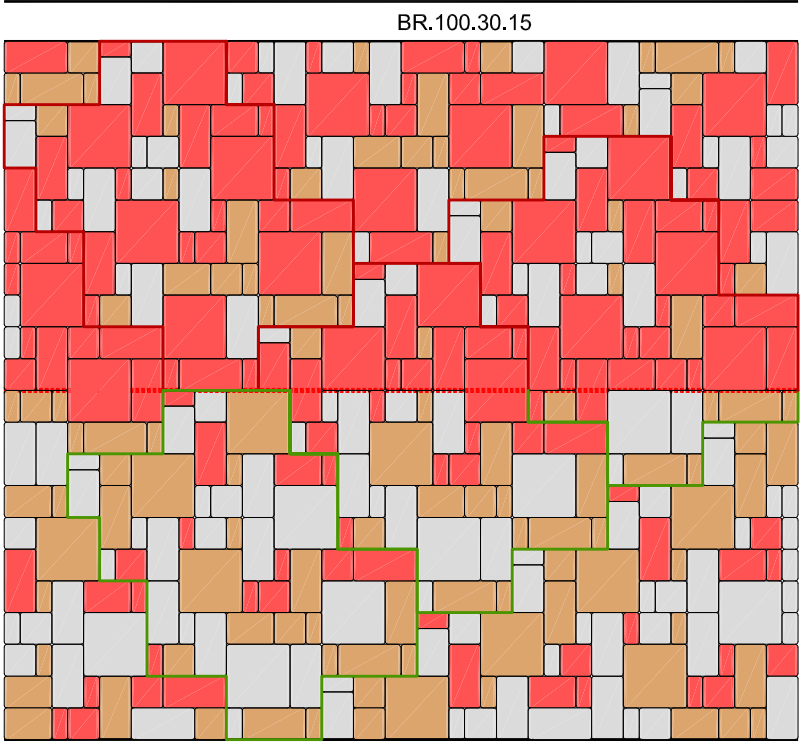


## Piezīmes

1. Visi izmēri doti milimetros.
2. Apvienotajam gājēļu - velosipēdistu celiņam paredzēts mozaīkas tipa betona bruģakmens, kas sastāv no piecu izmēru akmeņiem un trīs krāsām (pelēkā, brūnā un sarkanā), kuru attiecība ir 1:1:1.
3. Velosipēdistu zonā dominējošs sarkanās krāsas bruģakmens, gājēju zonā - brūnās un pelēkā krāsas.

## Bruņa raksts slīpi kārtotās stāvvietās

BR.100.30.15


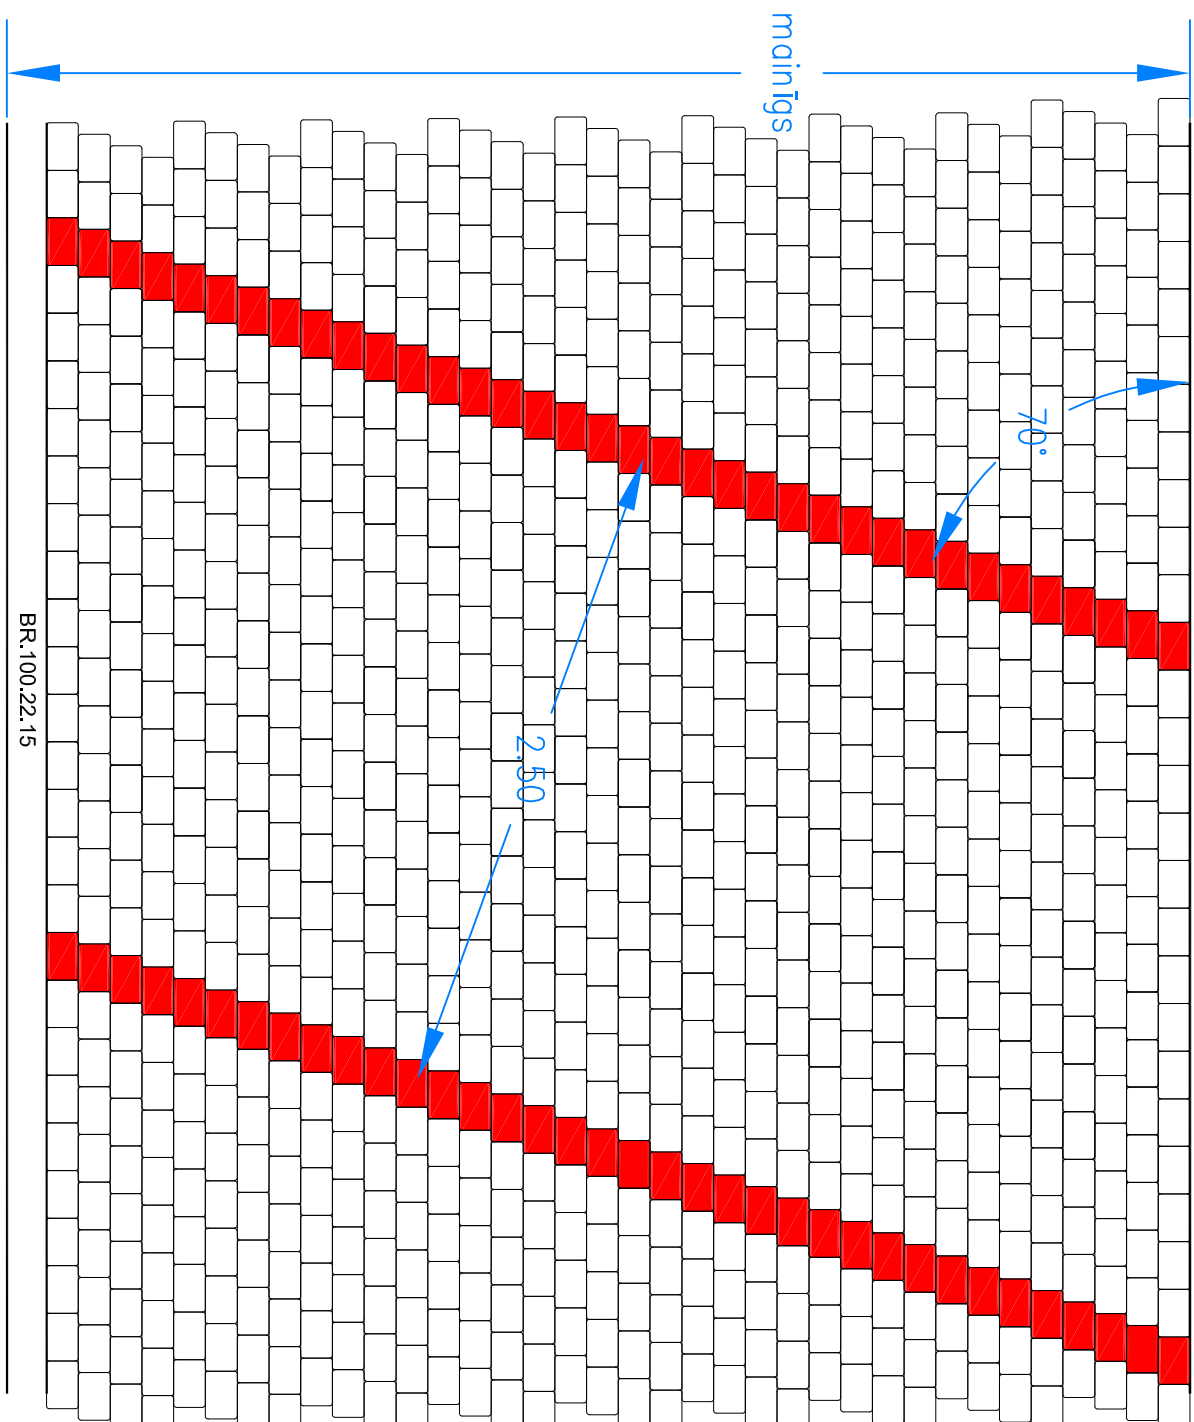


Tipveida risinājums seguma izbūvei ap akām.

### Bruņākmens - Konuss 1 (dažādu līkumu un aplu veidošanai)

## Bruņakmens virskats

## Bruġakmens sānskats

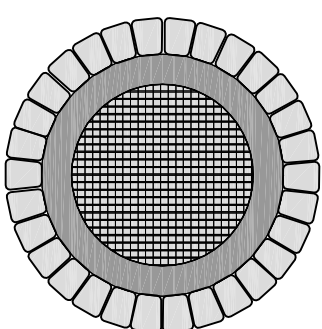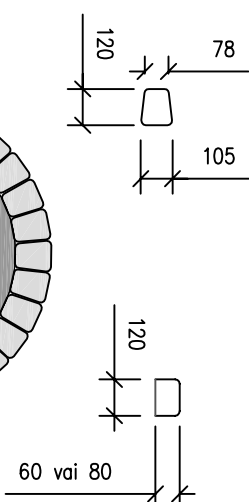[illegible]