



\* esodo tīklu atradšanās vietu un dziļumu precizēt būvniecības laikā, tos atrokot.

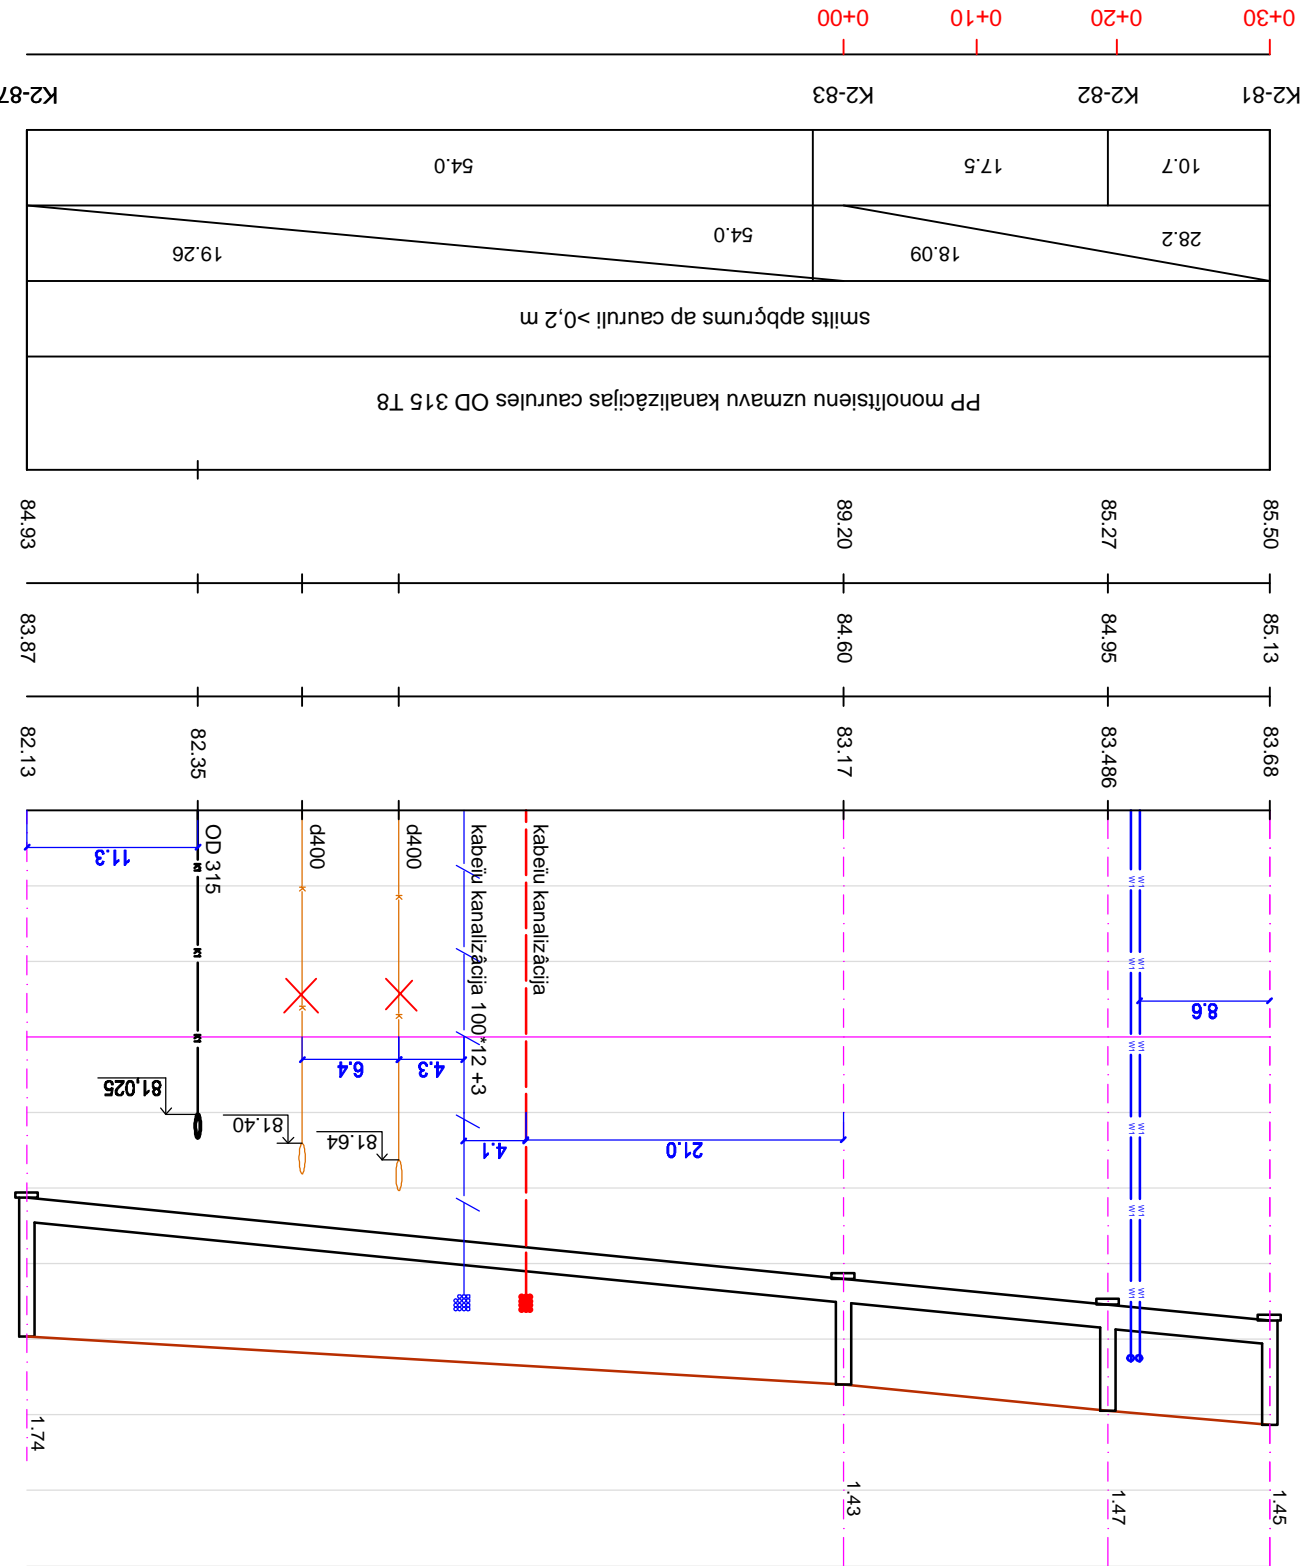

- K2-Zemgales iela - aplis

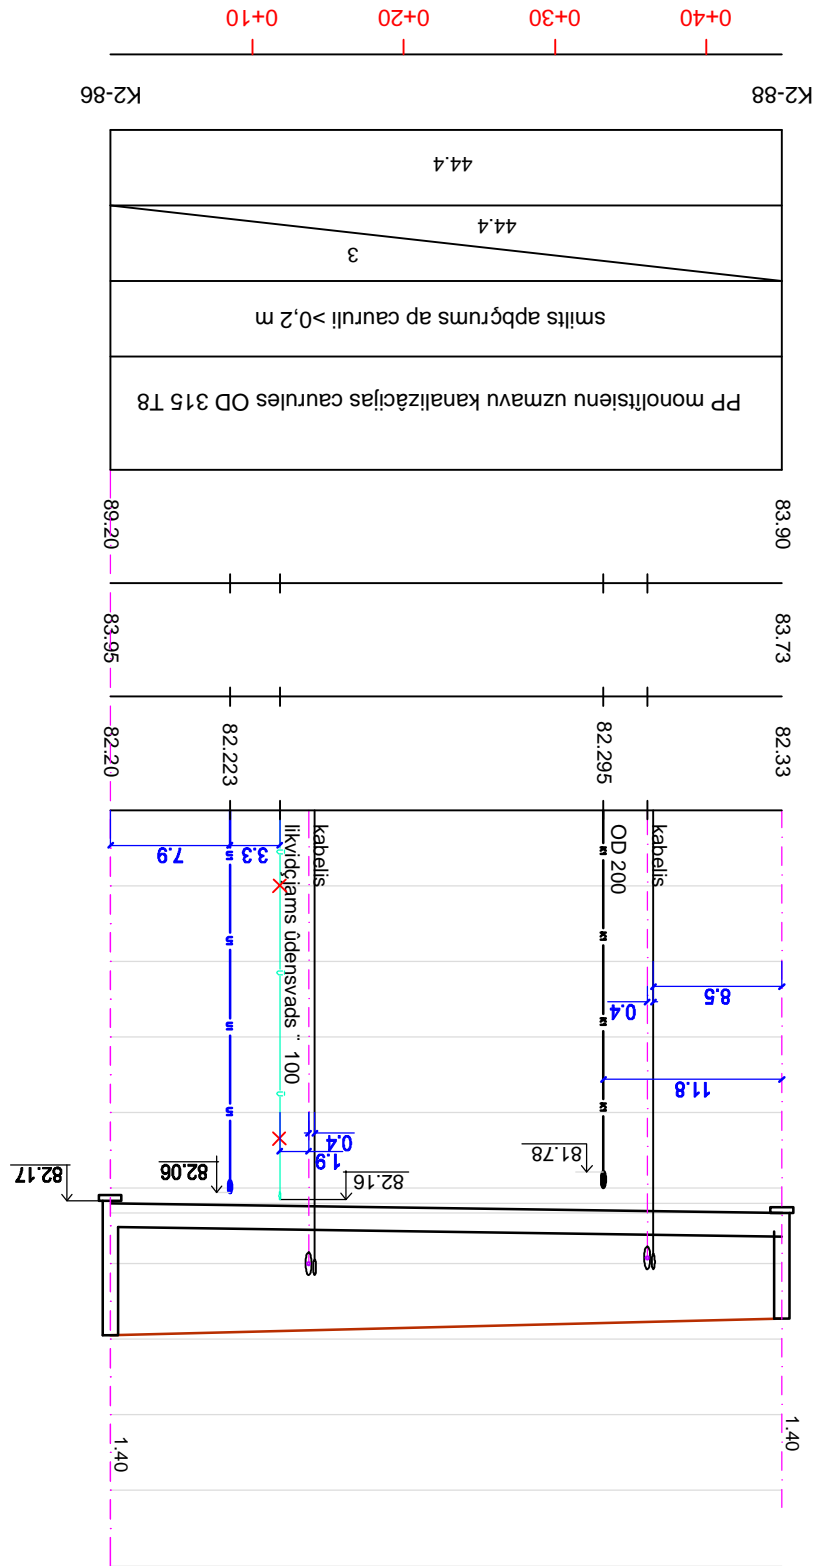

-K2- A.Pormaia - aplis

[illegible]