-K2-

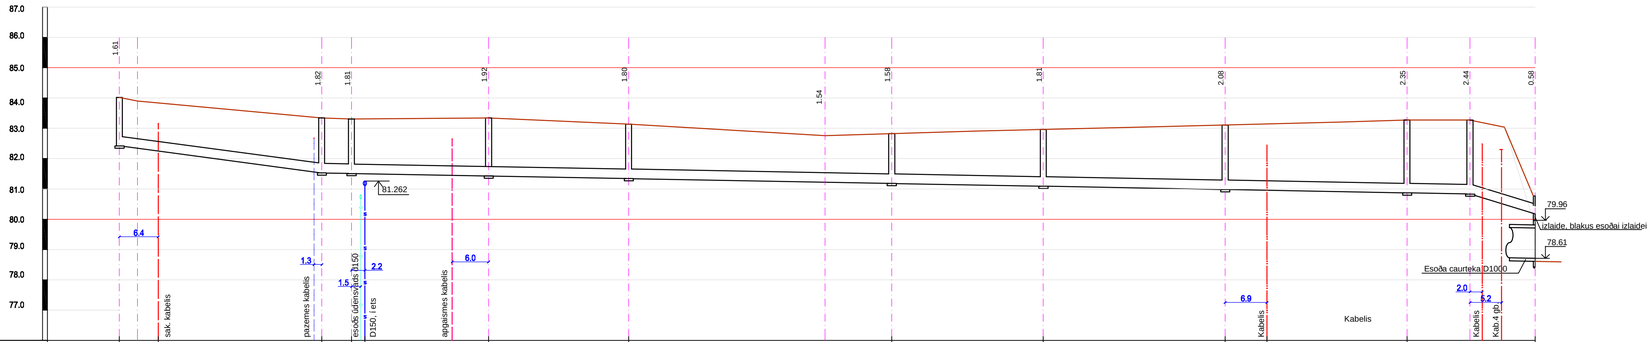

Cauruļvada teknes atzīmes, m	82.42		81.52	81.50	81.49	81.42	81.34	81.18	81.08	80.97	80.86	80.83	80.18	
Projektētās zemes virsmas atzīmes, m	84.03	83.90	83.34	83.31		83.34	83.14	82.76	82.89	83.05	83.21	83.27	80.76	
Esošās zemes virsmas atzīmes, m	83.94	83.90	83.34	83.31		83.33	83.09	82.78	82.82	82.90	82.99	82.95	79.96	
Cauruļvada materiāls, diametrs, mm	PP monolītsienu uzmavu kanalizācijas caurules OD 315 T8													
Pamatne	smilts apbçrums ap cauruli >0,2 m													
Kritums ‰ / Garums, m		33.4	27	189.4						3.7			10.9	60
Attālums, m		33.4		4.9	22.6	23.1	43.4		25.0		30.0	30.0	10.4	10.9
Aku, posmu Nr.	K2-68		K2-69	K2-69a		K2-70	K2-71		K2-72	K2-73		K2-74	K2-75	K2-76	Izlaide

3+10 3+80 4+00 4+20 4+40 4+60 4+80 5+00 5+20 5+30 5+40

4 5

* esošo tīklu atrašanās vietu un dziļumu precizçt būvniecības laikā, tos atrokot.

					3.
					2.
					1.
Projektçtājs	Pārbaudītājs	Apstiprināja	Datums	Izmaiņu saturs	Izmaiņu Nr.

Pasūtītājs: ERAF EIROPAS REĢIONĀLĀS ATTĪSTĪBAS FONDS; Eiropas Savienība; Jēkabpils pilsētas pašvaldība; Brīvības iela 120, Jçkabpils, LV-5201, Latvija, Tālrunis: 65207318, www.jekabpils.lv

Atbildīgais projektçtājs: JPP CEĻUPROJEKTS; Projektēšanas konsultatīvā firma - akciju sabiedrība; AS "Ceļuprojekts", Reģistrācijas Nr. 40003026637, Būvkomersanta reģ . Nr.1755-R; Murjāņu iela 7a, Rīga, LV-1024, Tālrunis: 67840580, Fakss: 67840581, www.celuprojekts.lv

Projektçtājs :

Amats	Vārds, uzvārds	Paraksts	Datums
Būvprojekta vad.	V.Rautmanis		04.2012.
ĪŪKTdaļas vad.	S.Jansone		

Mçrogs 1:500/100

Būvprojekts: Vienības ielas rekonstrukcija (no tilta līdz Draudzības alejai), Jçkabpilī

Būvprojekta daļa: ĪŪKT

Rasējums: Lietus kanalizācijas K2 garenprofils. /Vienības iela - izlaide/

Pasūtījuma Nr.	JPP 2011/32/ERAF		
Arhīva Nr.	D-3220		
Rasējuma Nr.	.		
Stadija	Rasējuma marka	Lapa / Lapas	
TP	ĪŪKT	13/24	