


-Ū1 - /esotāis Vienības ielas apļis/

/nomaiņīt esošā ūdensvada posmu/

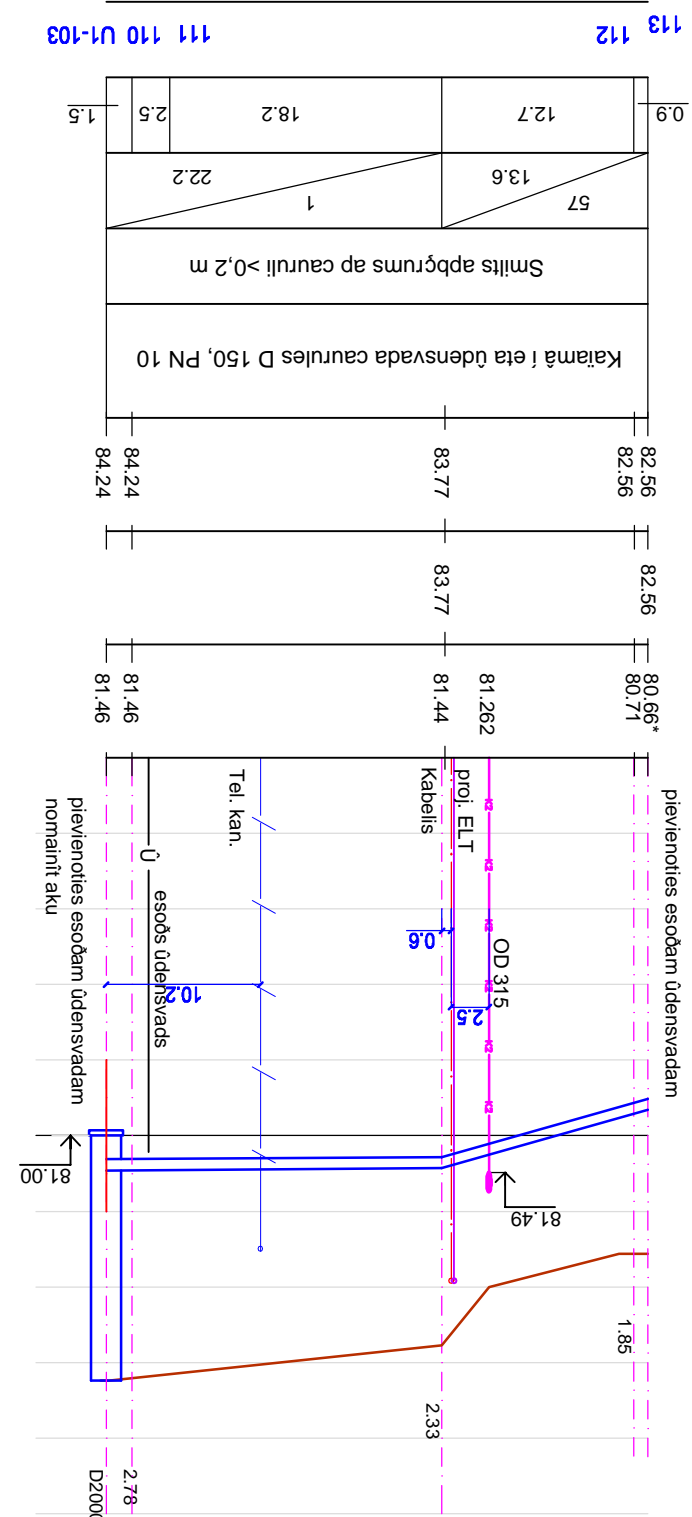

* Esošo vadu atzīmes nosakāmas atbilstoši nemehānizēti.

-Ū1 Daudzības aleja

