


Skapis Nr.	523X1C0017*	SIS 3	Adrese:	Brīvības 80
------------	-------------	-------	---------	-------------

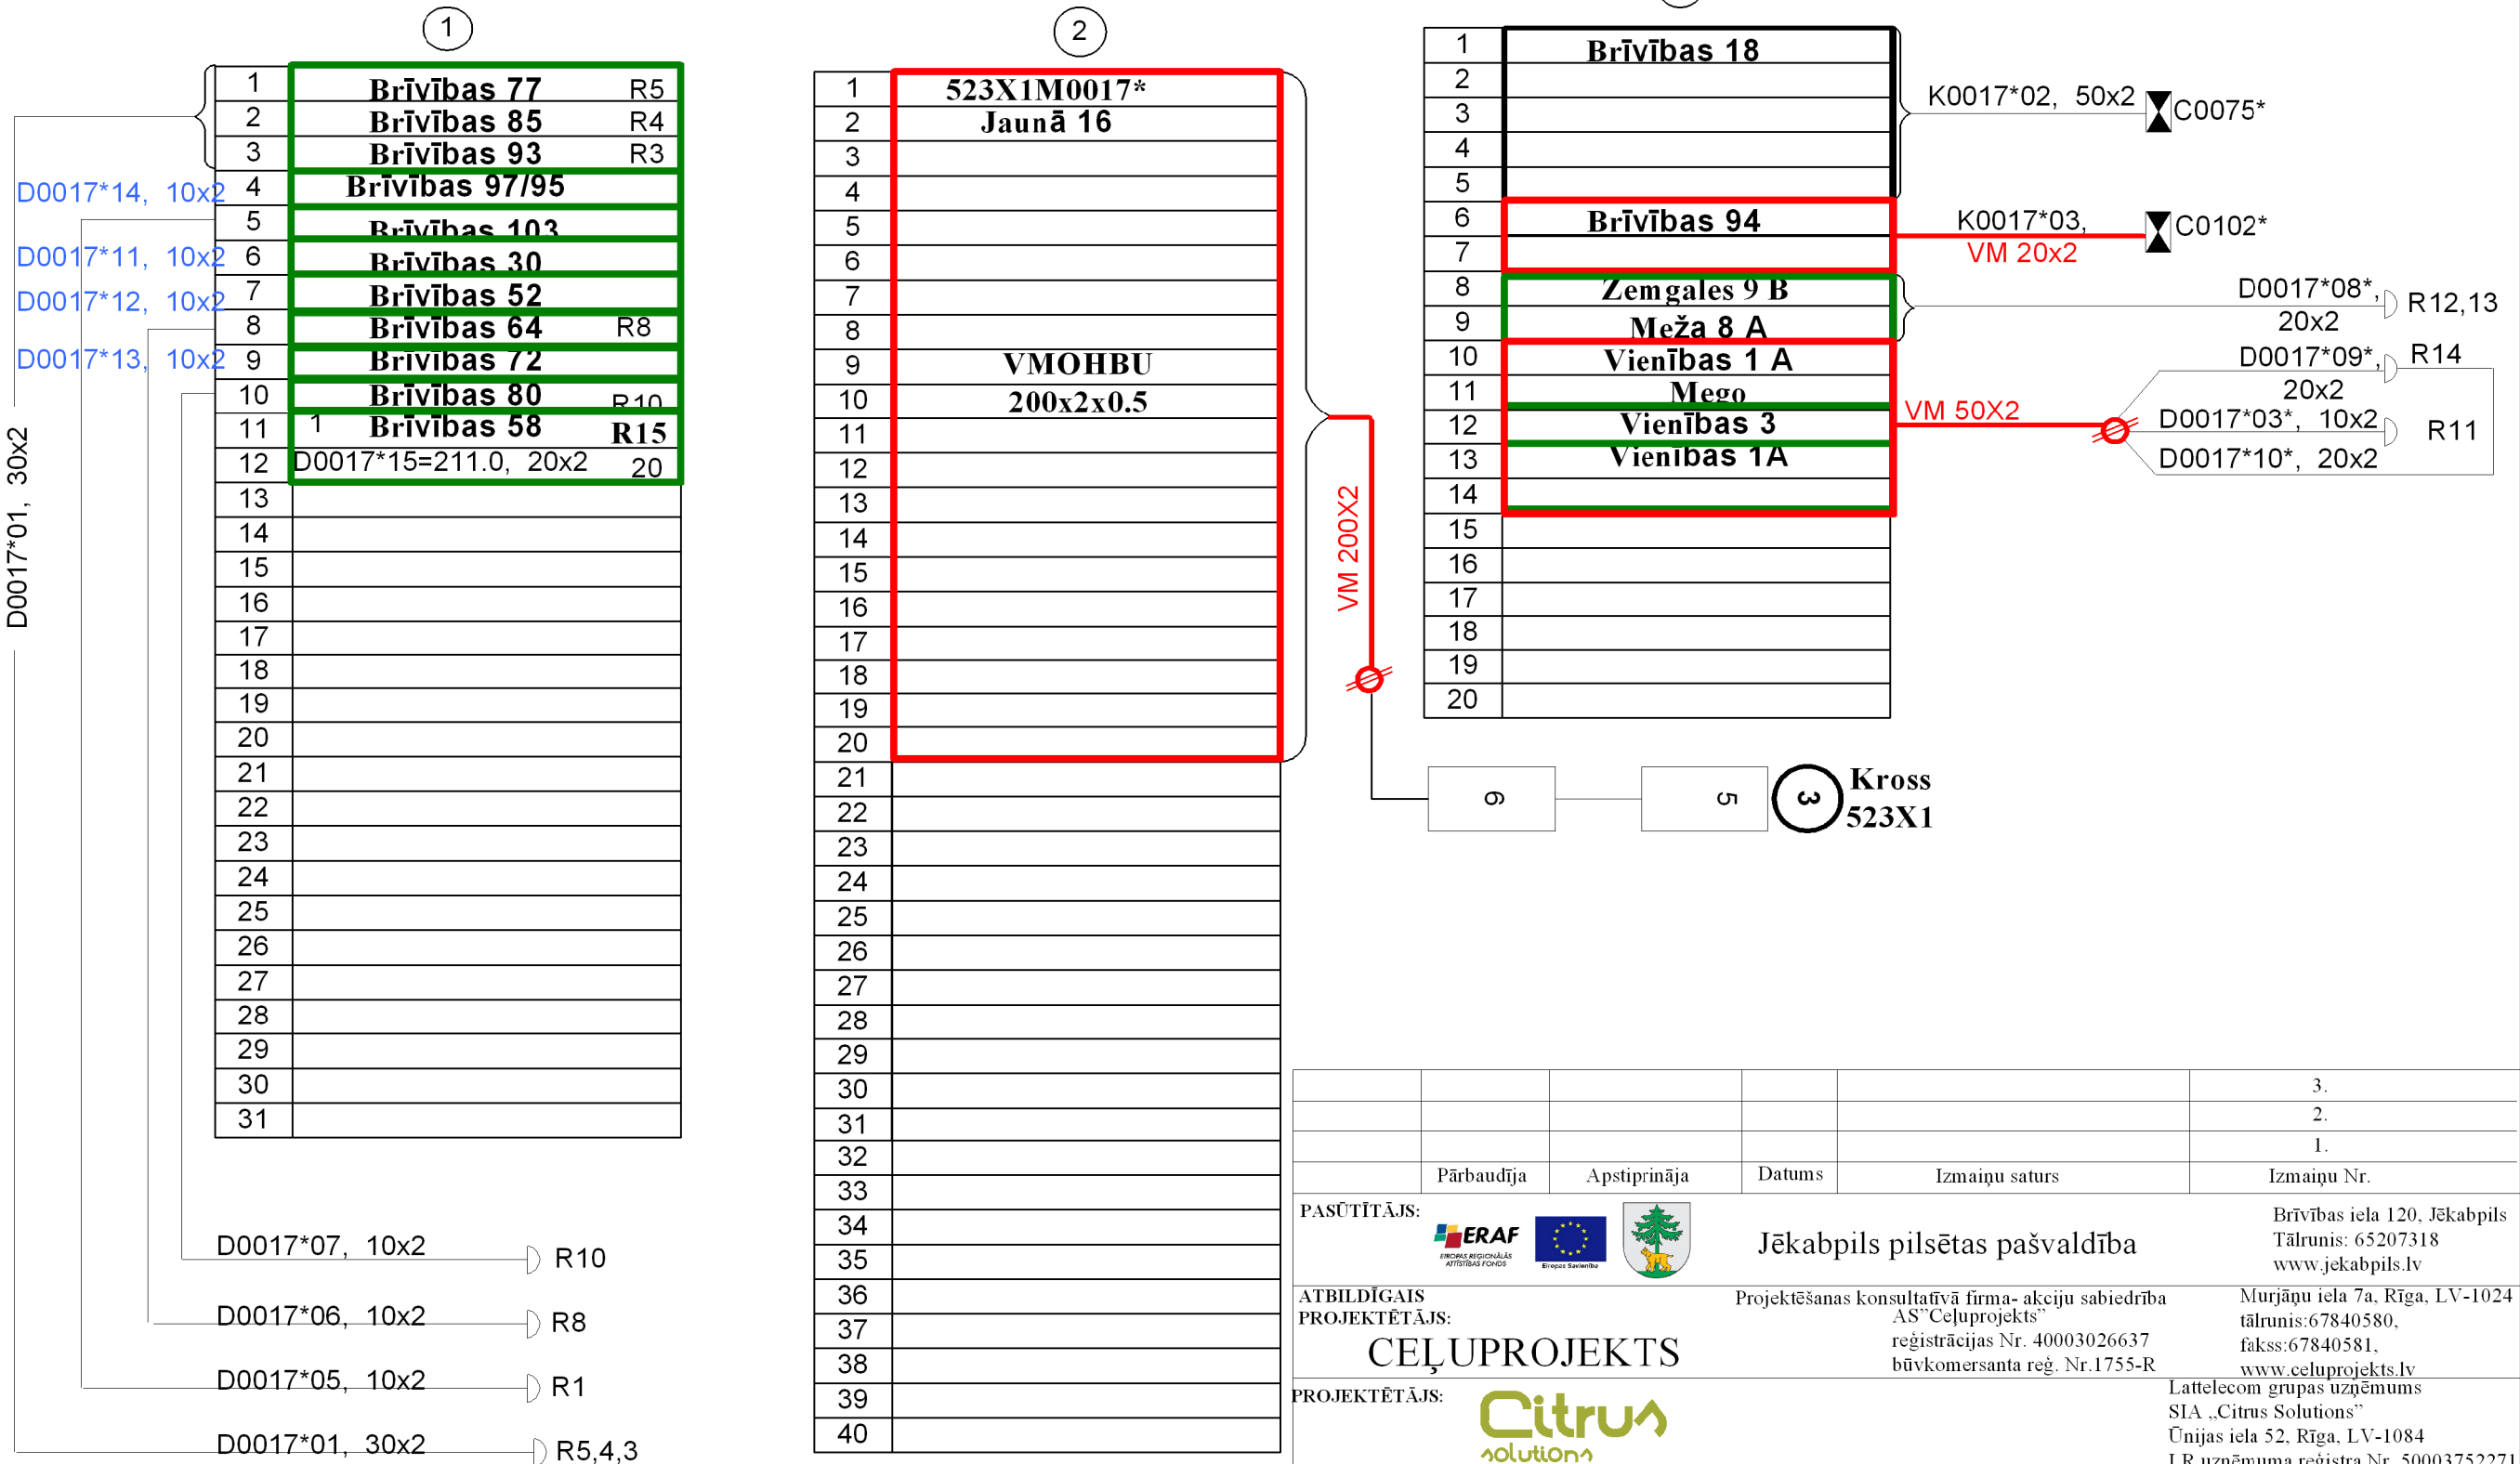

					3.
					2.
					1.
	Pārbaudīja	Apstiprināja	Datums	Izmaiņu saturs	Izmaiņu Nr.
PASŪTĪTĀJS:	Jēkabpils pilsētas pašvaldība				Brīvības iela 120, Jēkabpils Tālrunis: 65207318 www.jekabpils.lv
ATBILDĪGAIS PROJEKTĒTĀJS:	Projektdarības konsultatīvā firma- akciju sabiedrība "AS" Celuprojekts reģistrācijas Nr. 40003026637 būvkomersanta reģ. Nr.1755-R				Murjāņu iela 7a, Rīga, LV-1024 tālrunis:67840580, fakss:67840581, www.celuprojekts.lv
PROJEKTĒTĀJS:	Citrus solutions				Lattelecom grupas uzņēmums SIA „Citrus Solutions” Ūnijas iela 52, Rīga, LV-1084 LR uzņēmuma reģistra Nr. 50003752271
Amats	Vārds, uzvārds	Paraksts	Datums	Būvprojekts	Pasūtījuma Nr. JPP 2011/32/ERAF
Nodaļas vad.	V.Rautmanis		04.2012.	Vienības ielas rekonstrukcija(no tilta līdz Draudzības alejai), Jēkabpilī	Arhīva Nr. D-3220
Būvproj.vad.	V.Rautmanis		04.2012.		Rasējuma Nr. VST-5-03
Būvpr.daļas vad.	A.Romanovskis		04.2012.	Būvprojekta daļa: VĀJSTRĀVAS, ĀRĒJIE TĪKLI(VST)	Stadija
Projektēja	I.Aleksāne		04.2012.		
Pārbaudīja	J.Kalniņš		04.2012.	Rasējums	Rasējuma marka
Mērogs		b/m		(Esošā skapja 523X1C0017* projektējamā fasāde)	TP
					VST
					Lapa/lapas
					3/2