Garenprofils

Mv1:100;Mh1:500

Kurzemes iela

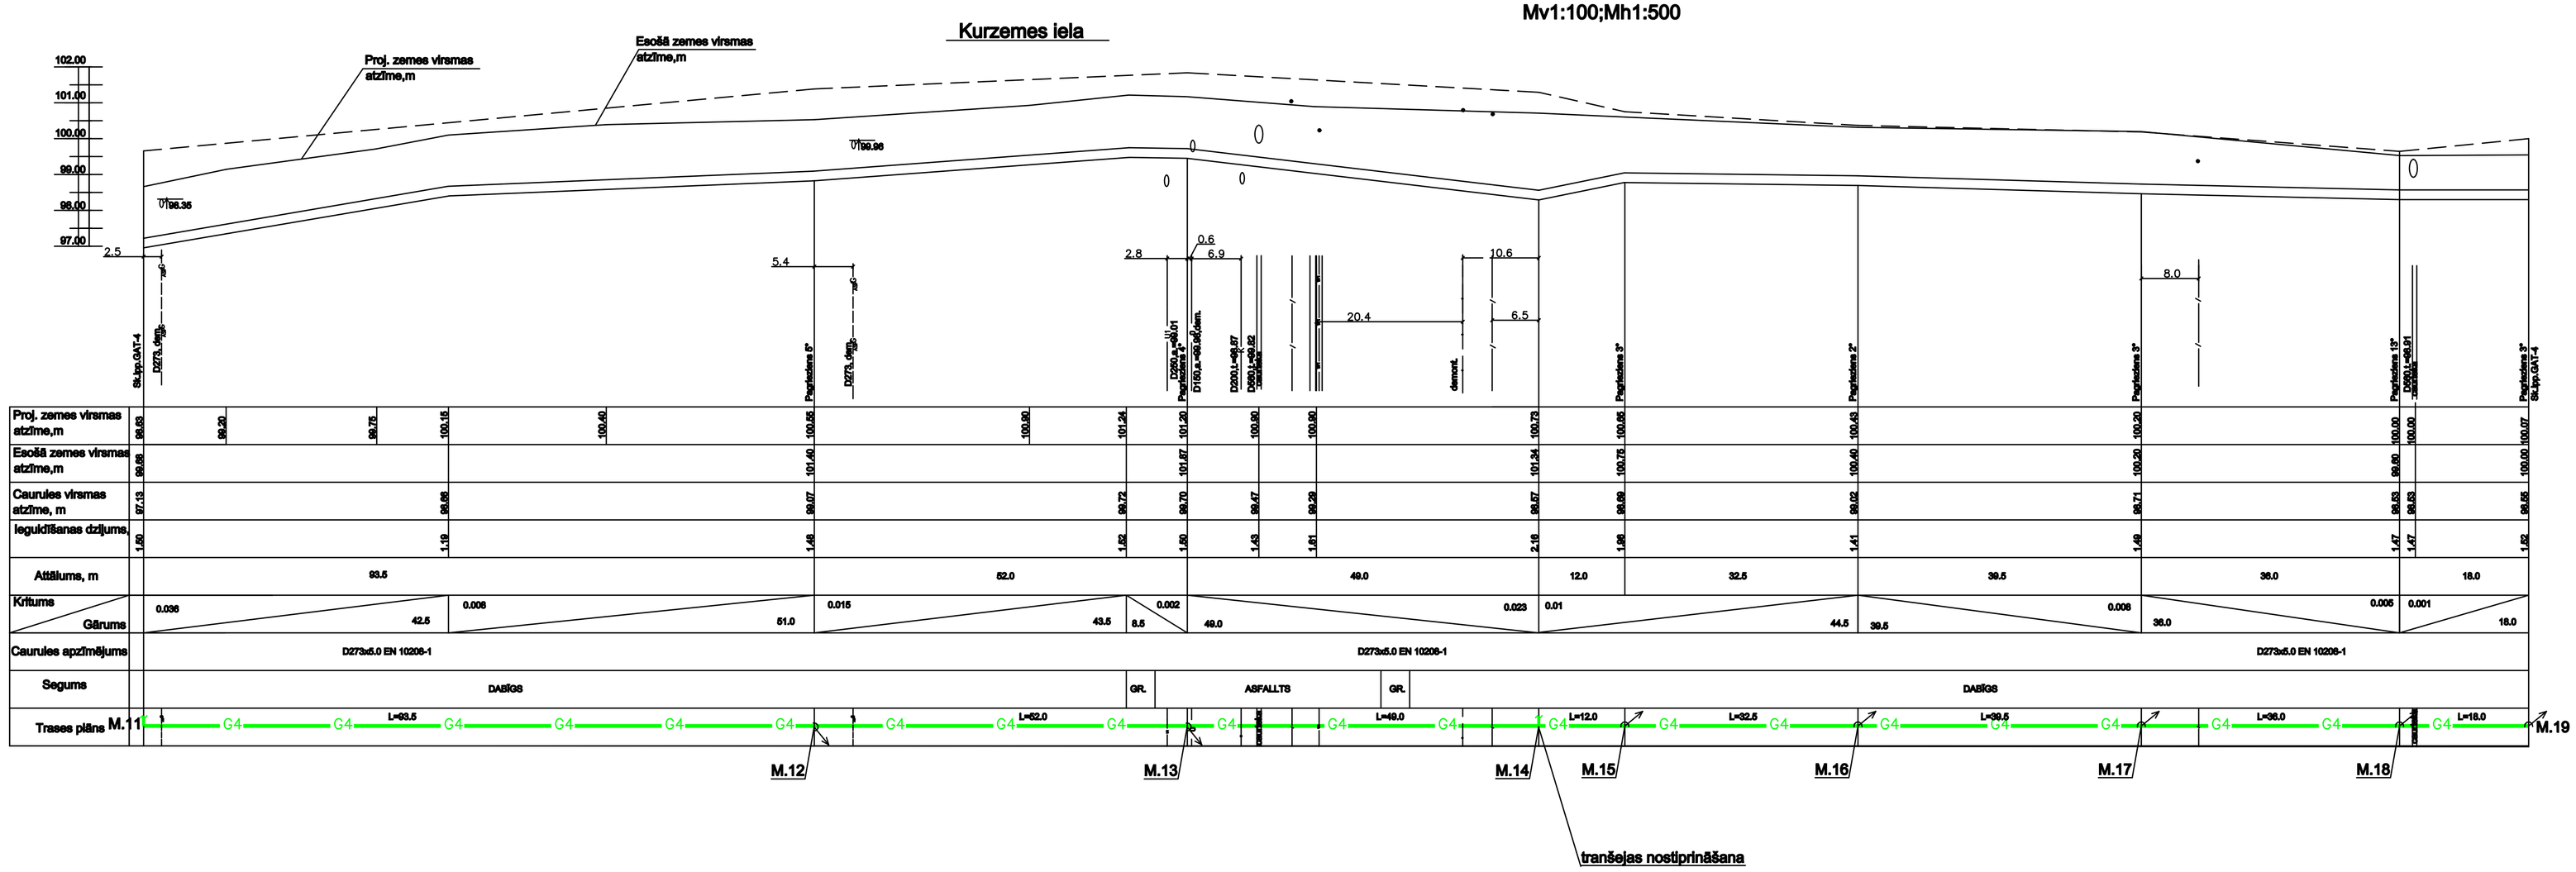

Kurzemes iela — J.Raiņa iela 34 — Kurzemes iela 8 — Rīgas iela 120

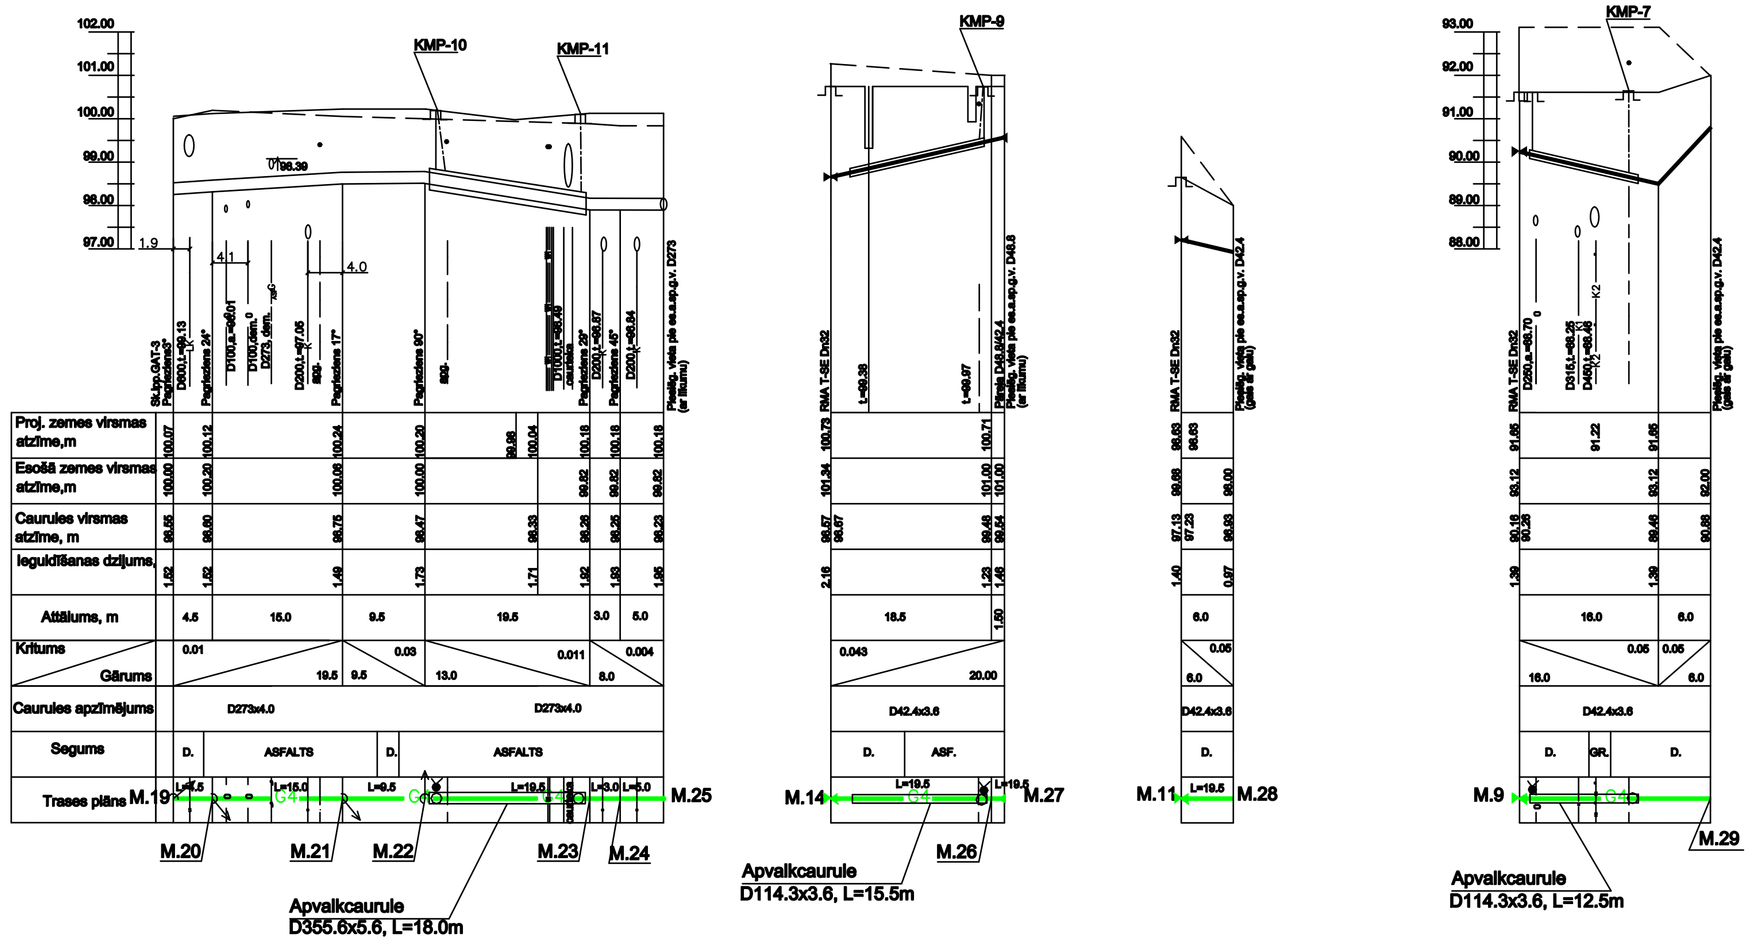

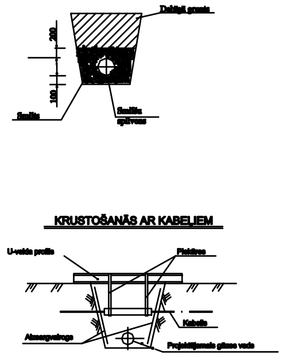

					3.
					2.
					1.
Projektētājs	Pārbaudītājs	Apstiprinājis	Datums	Izmaiņu saturs	Izmaiņu Nr.

ERAF — EIROPAS REĢIONĀLĀS ATTĪSTĪBAS FONDS — Eiropas Savienība

Jēkabpils pilsētas pašvaldība

Brīvības iela 120, Jēkabpils, LV-5201, Latvija
Tālrunis: 65207318,
www.jekabpils.lv

Atbildīgais projektētājs:
Projektēšanas konsultatīvā firma - akciju sabiedrība
CELUPROJEKTS

AS "Celuprojekts"
Reģistrācijas Nr. 40003028837
Būvkomersanta reģ. Nr.1756-R

Muzejiņu iela 7a, Rīga, LV-1024,
Tālrunis: 67840580,
Fakss: 67840581,
www.celuprojekts.lv

Projektētājs:
SIA "INNATS"

SIA "INNATS"
Reģistrācijas Nr. 40003473029
Būvkomersanta reģ. Nr.1604-R

Kr.Barona 111-6, Rīga, LV-1012
Tālrunis: 29641507
www.innats.lv

Amats	Vārds, uzvārds	Paraksts	Datums
Būvprojekta vad.	I.Jeikmoviča		04.06.2012.
Pārbaudīja	I. Semjonova		04.06.2012.
Izstrādāja	I.Jeikmoviča		04.06.2012.

Mērogs 1:500 / 1:100

Būvprojekts:
Kurzemes ielas rekonstrukcija
(no Ventas ielas līdz Rīgas ielai), Jēkabpilī

Pasūtījuma Nr. JPP 2011/32/ERAF
Arhīva Nr. D-3219
Rasējuma Nr. GAT-6

Būvprojekta daļa: Gāzes apgādes ārējie tīkli
Stadija: TP
Rasējuma marka: GAT
Lapa / ..... Lapas: 6/10

Rasējuma: Gāzes vadu gārenprofils M.11-M.29