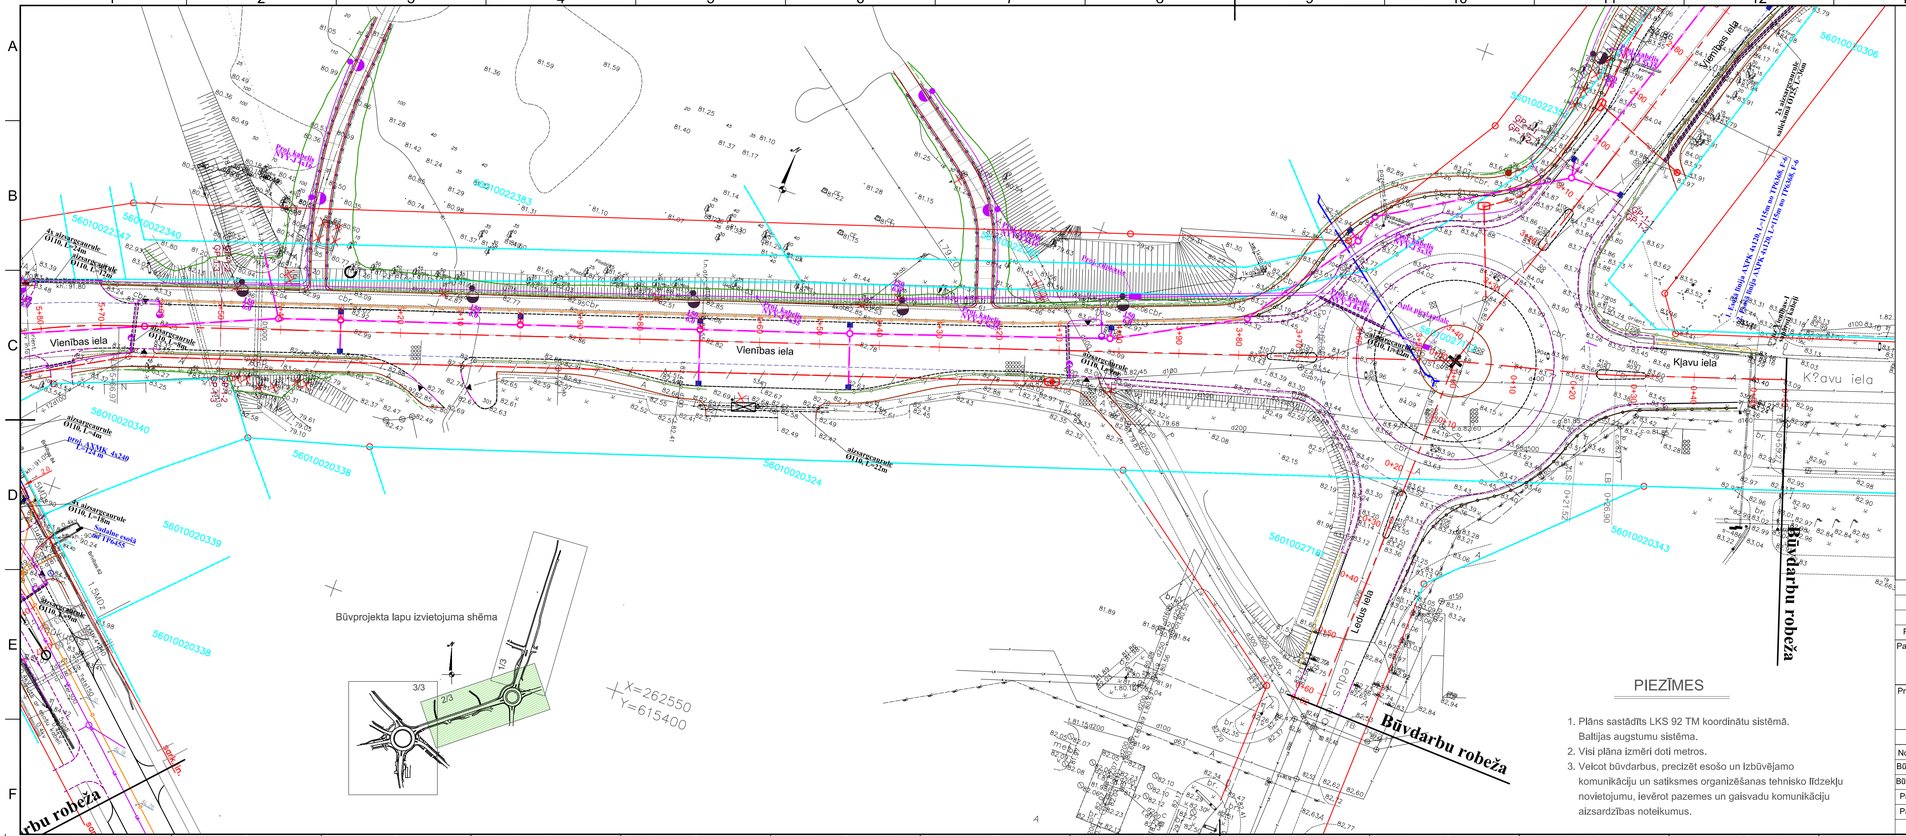


## PLĀNA APZĪMĒJUMI

- Brauktuves asfalta seguma mala
- Betona apmale 100.20.08
- Betona apmale 100.30.15.
- Betona apmale 100.22.15.
- Slīpā betona apmale 100.22/30.15.L/K
- Apmale "ACO kerb"
- Šķembu nomales šķautne
- Zāliena nomales šķautne
- Uzbēruma pēda
- Zemes gabala robeža
- Atdalāmās zemes vienības robeža
- Gājēju barjera
- Esoša gājēju barjera
- Atvairu barjera
- Atvairu barjera apvienota ar velosipēdistu barjeru
- Gājēju barjera iebūvēta pandusā
- Demontējamie objekti
- Projektētais panduss
- Projektētā autobusa pieturvietas nojume
- Projektētā atkritumu urna
- Koka sētas uzstādīšana ielas pusē ar betona stabiem
- Saglabājamo koku aizsargsiena
- Stabveida betona pamati ar stiegrojumu
- Projektētā gūlija
- Projektētais apgaismes balsts
- Restaurēts esošs apgaismes balsts
- Projektētais gājēju pārejas apgaismes balsts
- Projektētais ielu apgaismes kabelis
- Projektētais 0.4 kV elektroapgādes kabelis
- Aizsargcaurule PS/-E110 (750N)
- Apgaismojums baznīcas fasādei
- Projektētais piekārtais kabelis
- Projektētais kabelis gruntī
- Projektētā kab. kanalizācija
- Projektētās kab. kan. akas
- Projektētais ūdensvads
- Projektētā sadzīves kanalizācija
- Projektētā lietus kanalizācija
- Projektētā ūdensvada aka
- Projektētā sadzīves kanalizācijas aka
- Projektētā lietus kanalizācijas aka
- Esošā kanalizācijas tīkla demontāža
- Izbūvētais ūdensvads ("SKA projekts", "Brīvības ielas rekonstrukcija (no R.Blaumaņa ielas līdz Neretas ielai), Jēkabpilī")
- Izbūvētā lietus kanalizācija ("SKA projekts", "Brīvības ielas rekonstrukcija (no R.Blaumaņa ielas līdz Neretas ielai), Jēkabpilī")

## PIEZĪMES

1. Plāns sastādīts LKS 92 TM koordinātu sistēmā. Baltijas augstumu sistēma.
2. Visi plāna izmēri doti metros.
3. Velcot būvdarbus, precīzēt esošo un izbūvējamo komunikāciju un satiksmes organizēšanas tehnisko līdzekļu novietojumu, ievērot pazemes un gaisvadu komunikāciju aizsardzības noteikumus.

| | | | | | |
|---|---|---|---|---|---|
| | | | | | 3. |
| | | | | | 2. |
| | | | | | 1. |
| Projektētājs | Pārbaudītājs | Apstiprināja | Datums | Izmaiņu saturs | Izmaiņu Nr. |

Pasūtītājs: ERAF Eiropas Reģionālās attīstības fonds; Eiropas Savienība

**Jēkabpils pilsētas pašvaldība**

Brīvības iela 120, Jēkabpils, LV-5201
Tālrunis: 65207318,
www.jekabpils.lv

Projektētājs:
Projektēšanas konsultatīvā firma - akciju sabiedrība
**CEĻUPROJEKTS**

AS "Ceļuprojekts"
Reģistrācijas Nr. 40003026637
Būvkomersanta reg. Nr.1755-R

Murjāņu iela 7a, Rīga, LV-1024,
Tālrunis: 67840580,
Fakss: 67840581,
www.celuprojekts.lv

| Amats | Vārds, uzvārds | Paraksts | Datums |
|---|---|---|---|
| Nodaļas.vad. | V.Rautmanis | | 04.2012. |
| Būvproj.vad. | V.Rautmanis | | 04.2012. |
| Būvpr.daļas.vad. | J.Golovatjuka | | 04.2012. |
| Projektēja | K.Feldmane | | 04.2012. |
| Pārbaudīja | J.Golovatjuka | | 04.2012. |

Mērogs 1:500

Būvprojekts:
**Vienības ielas rekonstrukcija (no tilta līdz Draudzības alejai), Jēkabpilī**

Būvprojekta daļa:
VISPĀRĪGĀ DAĻA.
ģenplāns ar savietotajiem inženiertīkliem

Rasējums:
ģenplāns ar savietotajiem inženiertīkliem

| Pasūtījuma Nr.: | JPP 2011/32/ERAF | |
|---|---|---|
| Arhīva Nr.: | D-3220 | |
| Rasējuma Nr.: | ĢP-1-2 | |
| Stadija | Rasējuma marka | Lapa/Lapas |
| TP | ĢP | 2/3 |

A3.1