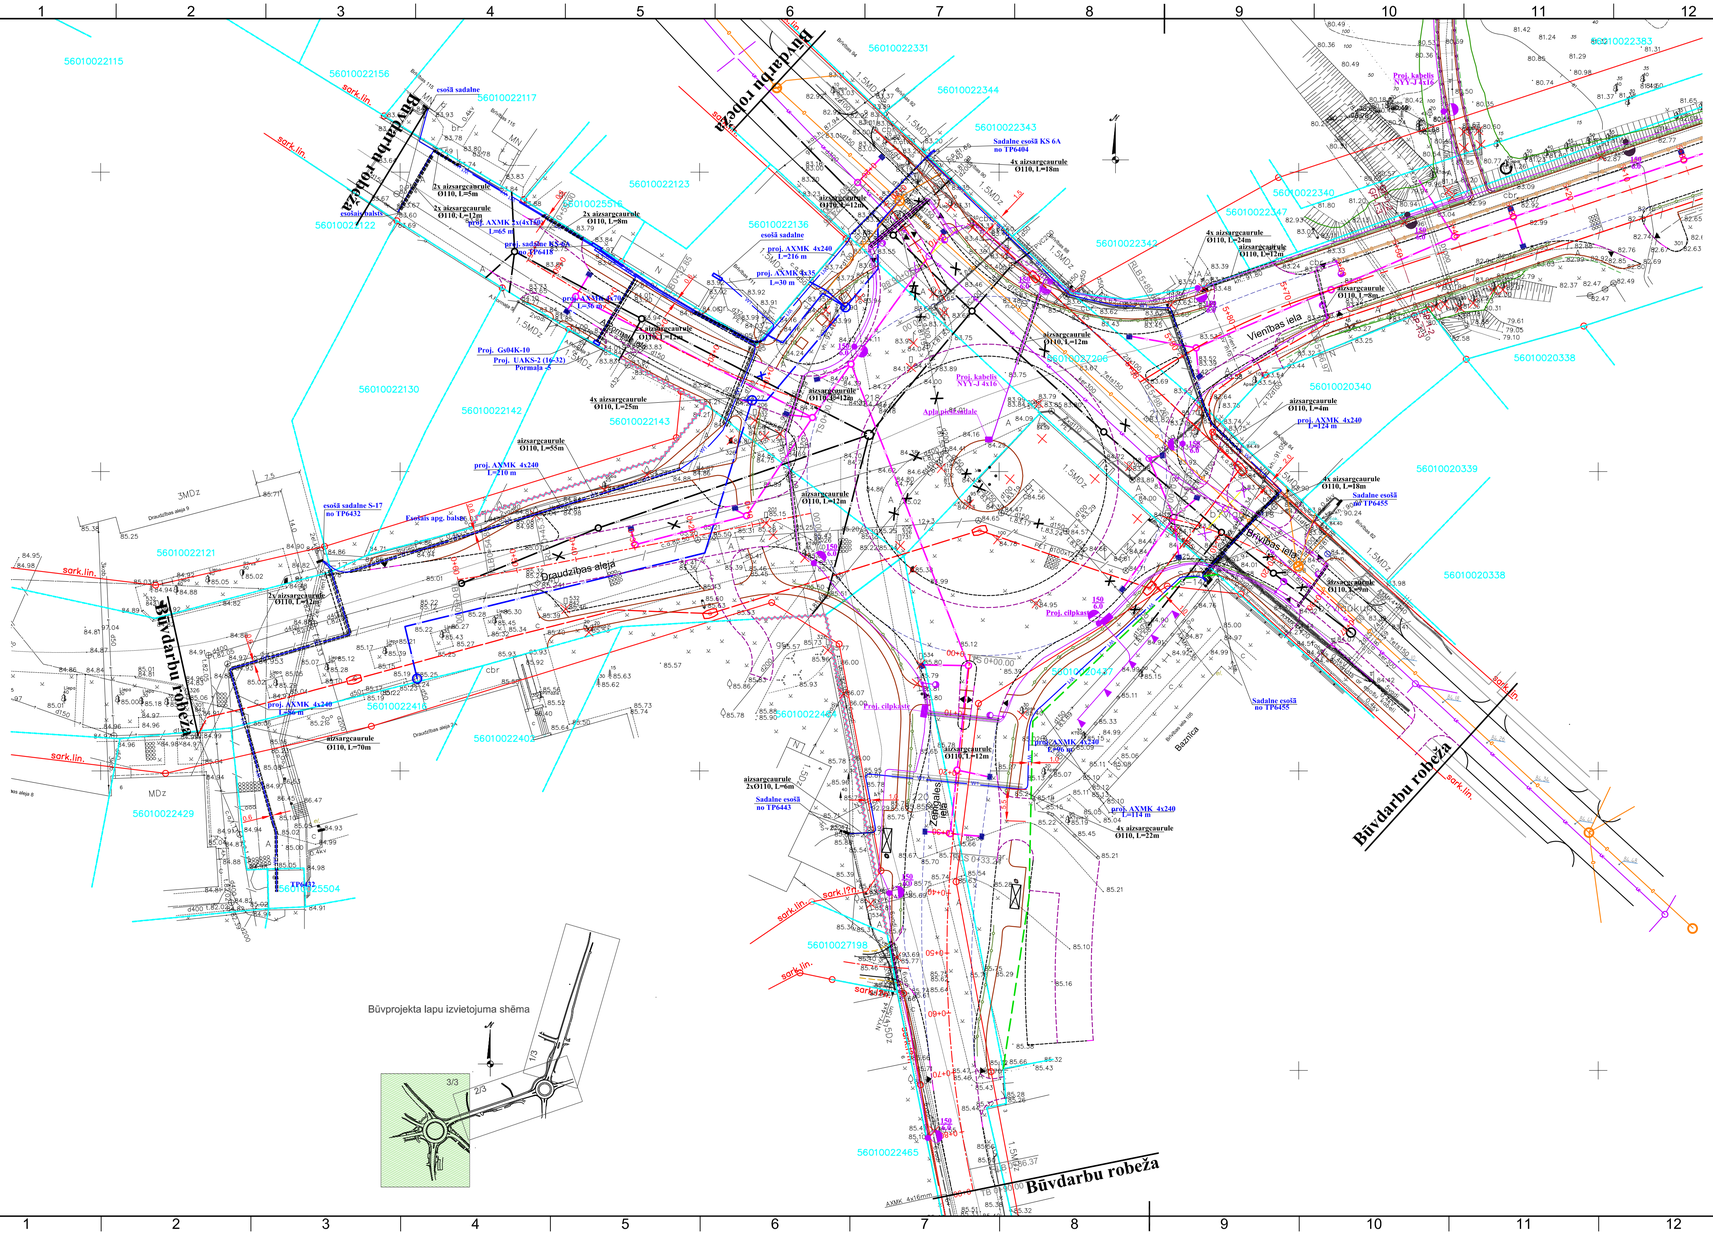

PLĀNA APZĪMĒJUMI

- Brauktuves asfalta seguma mala
- Betona apmale 100.20.08
- Betona apmale 100.30.15.
- Betona apmale 100.22.15.
- Slīpā betona apmale 100.22/30.15.L/K
- Apmale "ACO kerb"
- Šķembu nomales šķautne
- Zāliena nomales šķautne
- Uzbēruma pēda
- Zemes gabala robeža
- Atdalāmās zemes vienības robeža
- Gājēju barjera
- Esoša gājēju barjera
- Atvairu barjera
- Atvairu barjera apvienota ar velosipēdistu barjeru
- Gājēju barjera lebūvēta pandusā
- Demontējamie objekti
- Projektētais panduss
- Projektētā autobusa pieturvietas nojume
- Projektētā atkritumu urna
- Koka sētas uzstādīšana lelas pusē ar betona stablem
- Saglabājamo koku aizsargslena
- Stabveida betona pamati ar stiegrojumu
- Projektētā gūlija
- Projektētais apgaismes balsts
- Restaurēts esošs apgaismes balsts
- Projektētais gājēju pārejas apgaismes balsts
- Projektētais ielu apgaismes kabelis
- Projektētais 0,4 kV elektroapgādes kabelis
- Aizsargcaurule PS/-E110 (750N)
- Apgaismojums baznīcas fasādei
- Projektētais piekārtais kabelis
- Projektētais kabelis gruntī
- Projektētā kab. kanalizācija
- Projektētās kab. kan. akas
- Projektētais ūdensvads
- Projektētā sadzīves kanalizācija
- Projektētā lietus kanalizācija
- Projektētā ūdensvada aka
- Projektētā sadzīves kanalizācijas aka
- Projektētā lietus kanalizācijas aka
- Esošā kanalizācijas tīkla demontāža
- Izbūvētais ūdensvads ("SKA projekts", "Brīvības ielas rekonstrukcija (no R.Blaumaņa ielas līdz Neretas ielai), Jēkabpilī")
- Izbūvētā lietus kanalizācija ("SKA projekts", "Brīvības ielas rekonstrukcija (no R.Blaumaņa ielas līdz Neretas ielai), Jēkabpilī")

PIEZĪMES

1. Plāns sastādīts LKS 92 TM koordinātu sistēmā. Baltijas augstumu sistēma.
2. Visi plāna izmēri doti metros.
3. Veicot būvdarbus, precizēt esošo un izbūvējamo komunikāciju un satīksmes organizēšanas tehnisko līdzekļu novietojumu, ievērot pazemes un gaisvadu komunikāciju aizsardzības noteikumus.

Projektētājs	Pārbaudītājs	Apstiprināja	Datums	Izmaiņu saturs	Izmaiņu Nr.
					3.
					2.
					1.

Pasūtītājs: ERAF EIROPAS REĢIONĀLĀS ATTĪSTĪBAS FONDS; Eiropas Savienība

Jēkabpils pilsētas pašvaldība
Brīvības iela 120, Jēkabpils, LV-5201
Tālrunis: 65207318,
www.jekabpils.lv

Projektētājs: Projektēšanas konsultatīvā firma - akciju sabiedrība **CEĻUPROJEKTS**
AS "Ceļuprojekts"
Reģistrācijas Nr. 40003026637
Būvkomersanta reģ. Nr.1755-R
Murjāņu iela 7a, Rīga, LV-1024,
Tālrunis: 67840580,
Fakss: 67840581,
www.celuprojekts.lv

Amats	Vārds, uzvārds	Paraksts	Datums
Nodaļas.vad.	V.Rautmanis		04.2012.
Būvproj.vad.	V.Rautmanis		04.2012.
Būvpr.daļas.vad.	J.Golovatjuka		04.2012.
Projektēja	K.Feldmane		04.2012.
Pārbaudīja	J.Golovatjuka		04.2012.

Mērogs 1:500

Būvprojekts:
Vienības ielas rekonstrukcija
(no tilta līdz Draudzības alejai), Jēkabpilī

Būvprojekta daļa: VISPĀRĪGĀ DAĻA,
ģenplāns ar savietotajiem inženiertīkliem

Rasējums: Ģenplāns ar savietotajiem inženiertīkliem

Pasūtījuma Nr.:	JPP 2011/32/ERAF
Arhīva Nr.:	D-3220
Rasējuma Nr.:	ĢP-1-3

Stadija	Rasējuma marka	Lapa/Lapas
TP	ĢP	3/3

A2.1