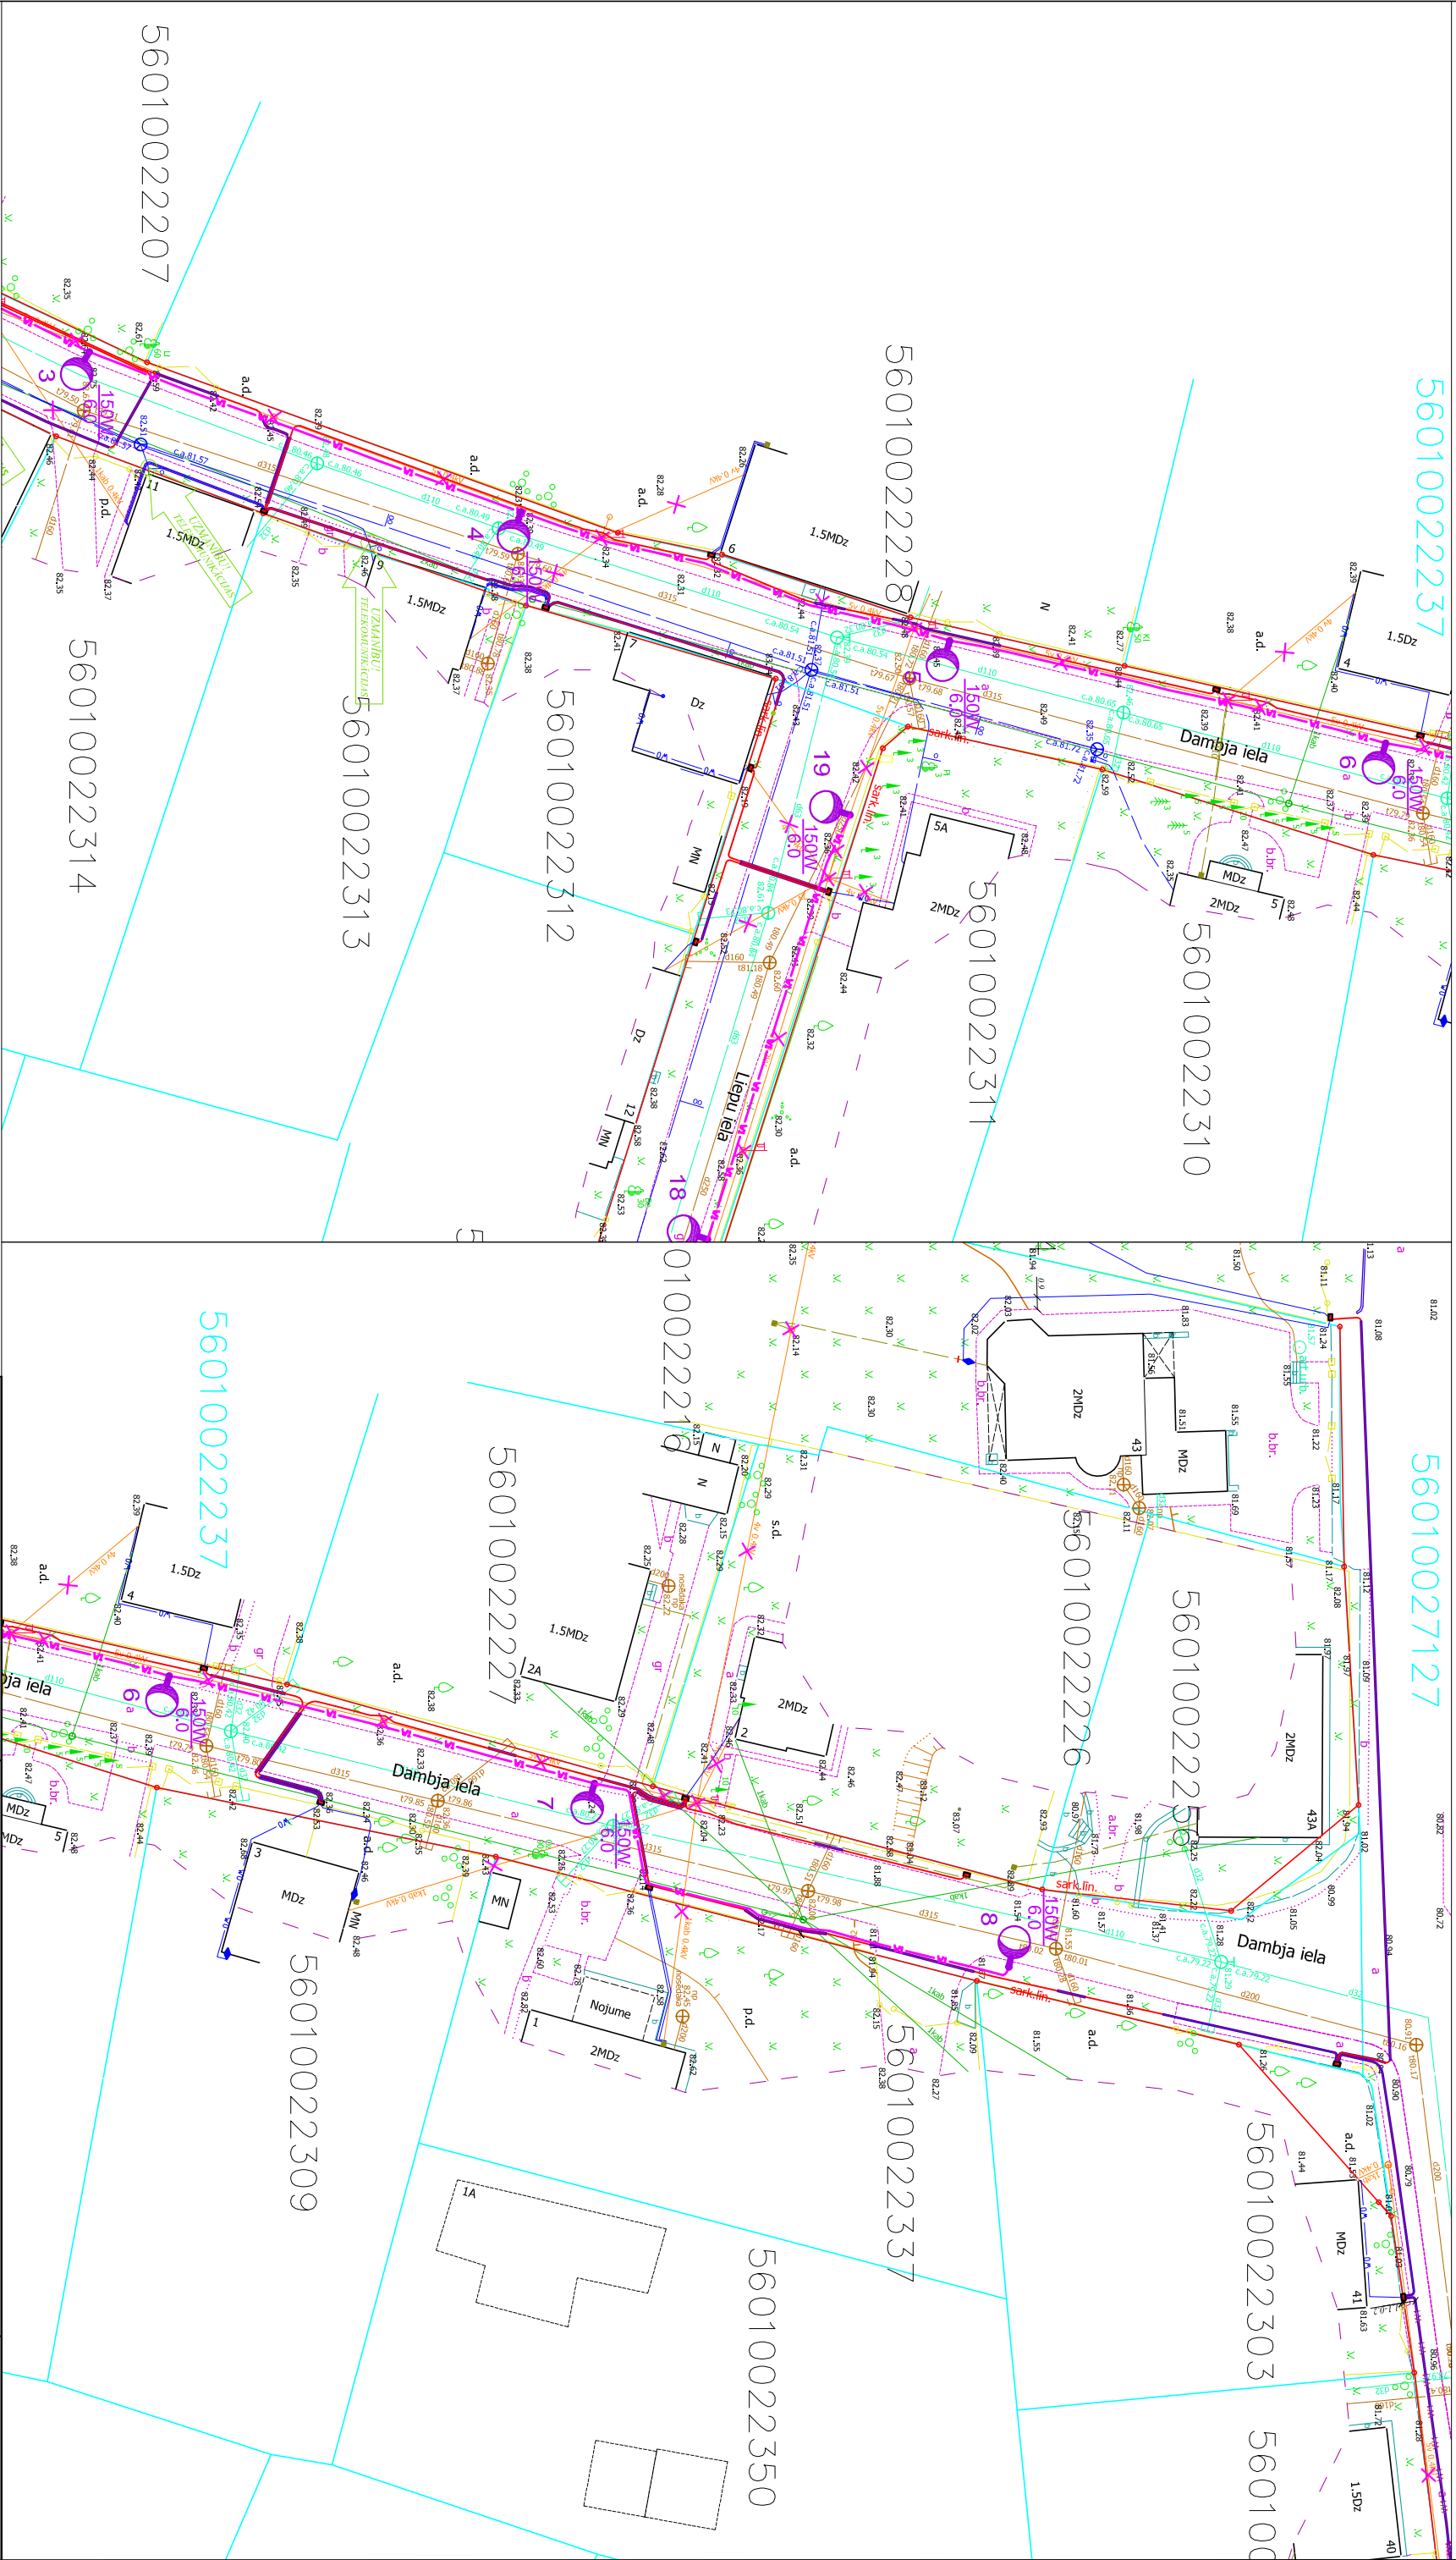


$$U=400/230V$$


*Ielu apgaismojuma tīklu rekonstrukcija pie IP6368  
Līdņu. Dambīa un Kļavu ielas. Jēkabpils.*

2

Projekta nosaukums:  <b>SIA "Idegra"</b>  Vienotais reģ. Nr. 45403023222 Raipa iela 77, Pļaviņas, Pļaviņu nov. LV-5120 tālrunis: +37126489856, e-pasts: idegra@inbox.lv	Pasūtītājs:	<b>Jēkabpils pilsētas pašvaldība</b>		Pasūtītājs:	Nr. 10/10/2014	
	Būtiskākie:	<b>Ielu apgaismojuma tīklu rekonstrukcija pie TP6368 Lietu, Dambja un Kļavu ielas, Jēkabpils.</b>				
	Anāls	Vārds, uzvārds	Paraksts	Rasējums:		
				Ģenerālpilāns ar ELT tīkliem		
				VTP		
Projekta	A. Nodokļi	10.2014	Mērogs: M1:500 Arhīva Nr. 10/10/2014			