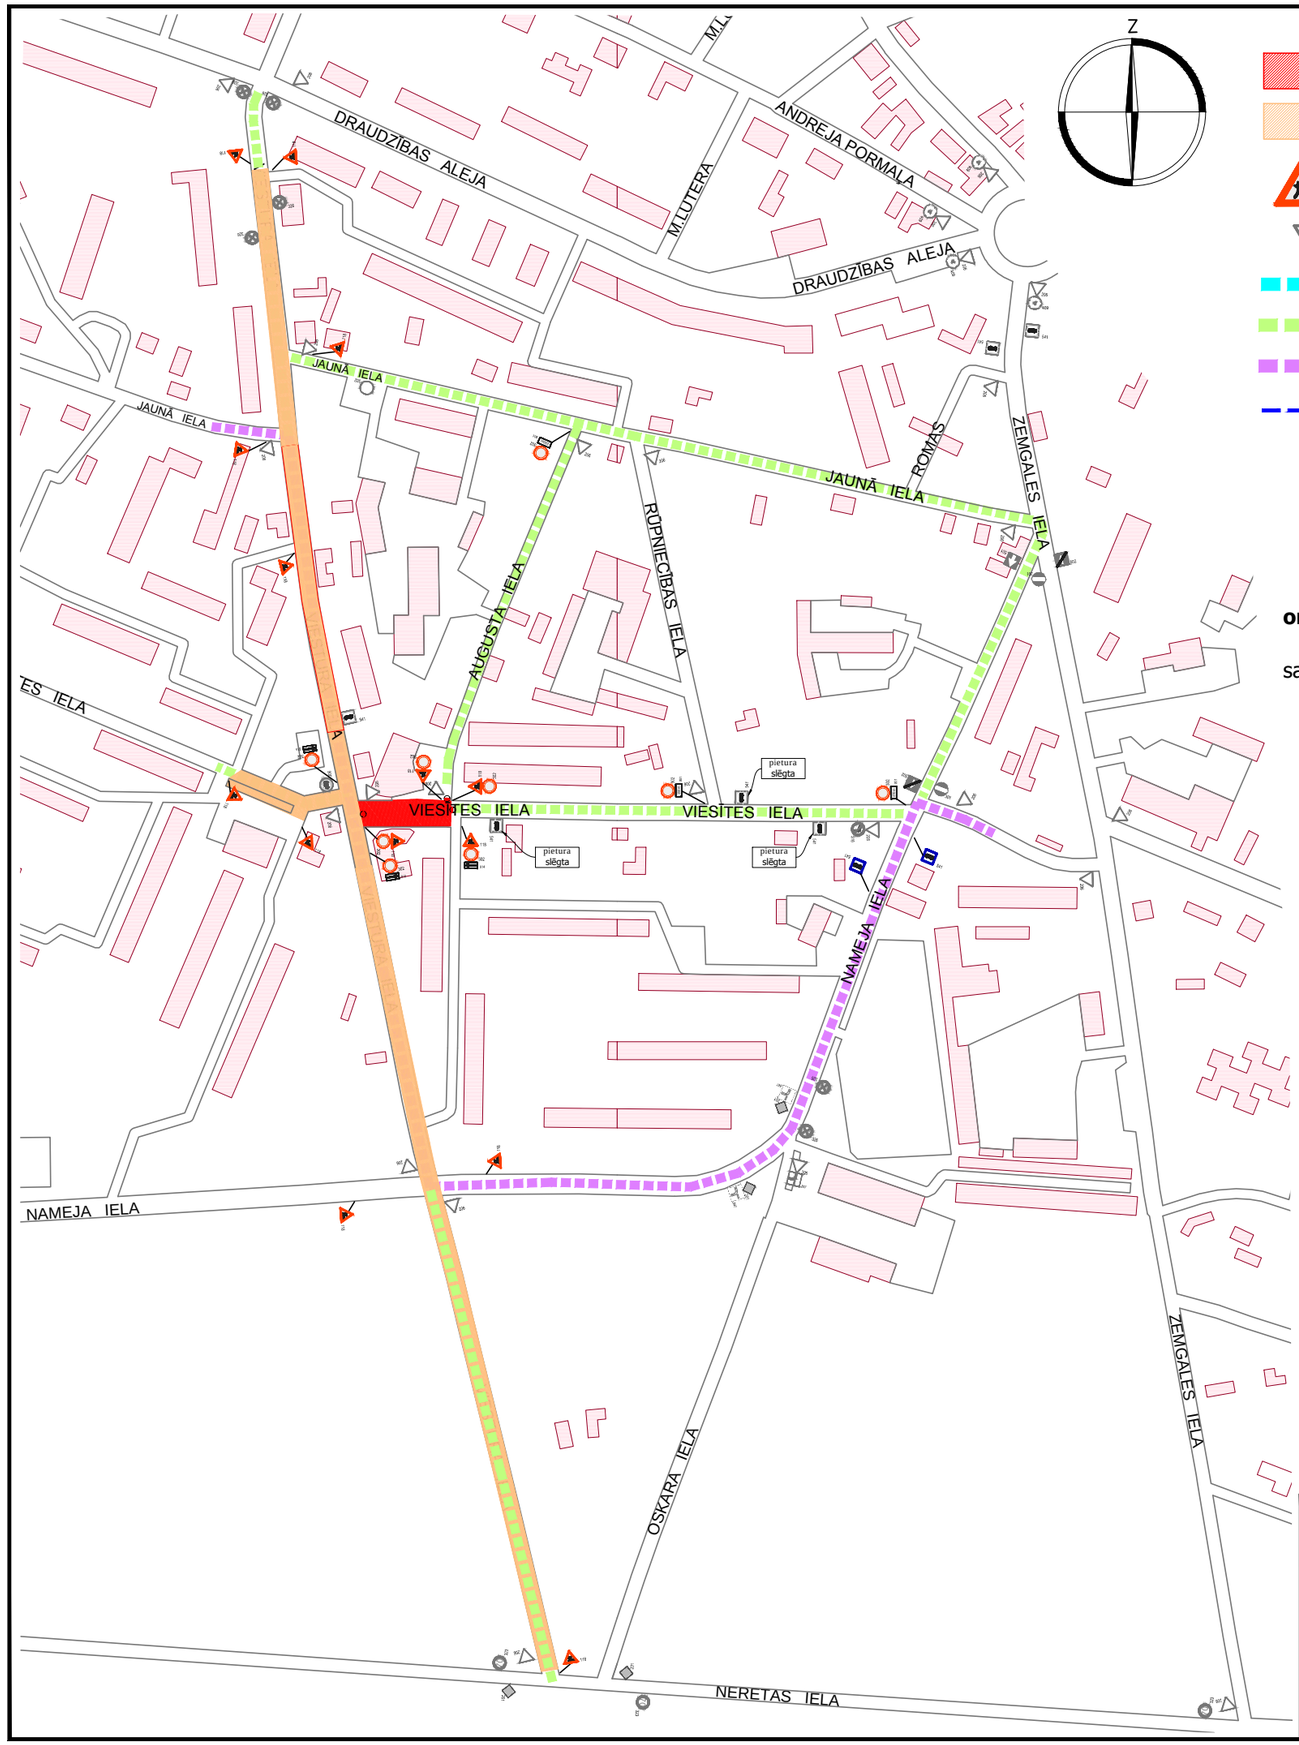

APZĪMĒJUMI

- ceļa darbu vieta
- esošās ceļa darbu vietas
- 118 pagaidu ceļa zīmes uzstādīšanas vieta un Nr
- 206 esošās ceļa zīmes
- transporta kustība gar ceļa darbu zonu
- transporta kustība ceļa darbu zonā
- sabiedriskā transporta maršruts
- gājēju kustība gar ceļa darbu zonu
- garennorobežojums vai šķērsnorobežojums
- palīgbarjeras vai signāllentes gājēju norobežošanai
- norobežojuma barjeras Nr. 912, uzstādīt vietās, kur transporta satiksme slēgta
- šķērsnorobežojums: vienpusīgie vadstatņi; maksimāli 2 m attālumā cits no cita, slīpumā 1:3 (1:2) pret brauktuves malu vai barjera. Vienpusīga signālugunis uz katra vadstatņa
- garennorobežojums: divpusīgie vadstatņi Nr.908/909; maksimāli 10 m attālumā cits no cita. Divpusīga signāluguns uz katra otrā vadstatņa

Shēma Nr.13

Slēgta satiksme Viesītes ielas posmā no Viestura ielas līdz Augusta ielai.

Apbraucamais ceļš iespējams pa blakus esošo ielu pieslēgumiem.

Sabiedriskais transports slēgto posmu apbrauks pa Viestura ielu un Nameja ielu. Pagaidu pieturas organizētas Nameja ielā pie Viesītes ielas.

Darbi turpinās Viestura ielas posmā no Neretas ielas līdz Draudzības alejai, kur ieklāta asfaltbetona apakškārta, satiksme tiek organizēta ar projektā paredzēto ceļa aprīkojumu, bez ceļu horizontālajiem apzīmējumiem.

Gājēju kustība nodrošināta pa jaunizbūvētām ietvēm, vietām ar noblīvētu šķembu segumu.

PIEZĪMES

1. Ceļa darbu vietas aprīkojumu uzstādīt atbilstoši MK noteikumi Nr 421 "Noteikumi par darbavietu aprīkošanu uz ceļiem" prasībām.
2. Darbus veic - SIA "RERE VIDE", atbildīgais par darba vietas aprīkojumu - Edgars Štāls, tālr.26665698.
3. Shēmas plānotais darbības laiks - no 05.05.2021. līdz 16.05.2021.
4. Nodrošināt piekļūšanu objektiem slēgtā posma zonā. Pirms darbu uzsākšanas informēt objektu īpašniekus par ielas posma slēgšanas grafiku un braukšanas apgrūtinājumiem.
5. Mainot ceļa darbu vietas robežas, nodrošināt aprīkojuma atbilstošu izvietojumu. Aizsegt vai demontēt esošās ceļa zīmes, kuras ir pretrunā ar pagaidu satiksmes organizāciju.
6. Darbu veicējam ir tiesības regulēt satiksmi darbu veikšanas laikā, ja rodas neparedzēti apstākļi, kurus ar darba vietas aprīkojuma shēmā esošajiem tehniskajiem līdzekļiem nav iespējams nekavējoties novērst (MK Nr. 421 punkts 20).
7. Norobežojuma barjeras Nr.912 uzstādīt pirms satiksmei slēgtajiem ceļa darbu posmiem. Lietot vadstatņus (Nr.908, 909) vai barjeras (Nr.910, 911) darbu vietas norobežošanai no brauktuves. Izmantot palīgbarjeras vai signāllentes gājēju norobežošanai no darbu zonas.

Saava-LV

SIA "Saava-LV", Alīses iela 2 a, Rīga, LV-1046
Vien.reģ.Nr. 40103129768, PVN reģ.Nr. LV 40103129768
Tālr.: 67312227, 67613303 Fakss: 67311550
Būvkomersanta reģ.apl.Nr. 3620-R

Sastādīja	Argils Soloveiko	
tālr.29413632	argils@inbox.lv	
LBS būvpr.sert.	Nr.3-01342; 4-02739	

Pasūtītājs: SIA "RERE VIDE", reģ.Nr.40103820553, K.Ulmaņa gatve 119, Mārupe, Mārupes novads, LV-2167		
Objekts: Viestura ielas pārbūve, Jēkabpilī	Marka, Nr	Mērogs
	SOP	-
Lapas nosaukums: Ceļa darbu vietas aprīkojuma uzstādīšanas shēma	Datums	Arhīva Nr
	26.04.2021.	03/2021