

Izstrādātājs: BRK PROJEKTI SIA,

Būvkomersanta reģ.Nr.144439,
reģ.Nr. 45403050593
Kastaņu iela 4, Jēkabpils,

Pasūtītājs: SIA "Baltic - Calves"
Reģistrācijas Nr. 40003747122

Juridiskā adrese: Eglu iela 5, Ķegums, Ogres novads, LV-5020

Detālplānojuma stadija: 1.redakcija

Detālplānojuma nosaukums: Detālplānojums zemes vienībai ar kadastra apzīmējumu
5648 003 0185, "Radzes", Ābeļu pagastā, Jēkabpils novadā

Adrese: Bez adreses

Sējuma Nr.: II

Projekta sastāvs: Grafiskā daļa.

Pasūtījuma Nr.: 69/2022/BRK

Izstrādes vadītājs: Jēkabpils novada Attīstības pārvaldes Teritorijas plānošanas un īpašumu
pārvaldīšanas nodaļas teritorijas plānotāja
Santa Šmite

Projekta vadītāja un izstrādātāja: arhitekte Ineta Buka (arh.sert.Nr.1-00676)


SIA „BRK projekti” valdes locekle: Ineta Buka

Jēkabpilī, 2022.g.

SATURA RĀDĪTĀJS

1.	DP-01 ATĻAUTĀ IZMANTOŠANA.....	3
2.	DP-02 PLĀNOTĀ IZMANTOŠANA	4
3.	DP-03 ZEMES SADALĪŠANAS PLĀNS	5
4.	DP-04 TRANSPORTA KUSTĪBAS SHĒMA.....	6
5.	DP-05 PROJEKTĒTĀS IELU SARKANĀS LĪNIJAS.....	7
6.	DP-06 INŽENIERKOMUNIKĀCIJU PLĀNS	8

ATĻAUTĀ IZMANTOŠANA, M 1:1000

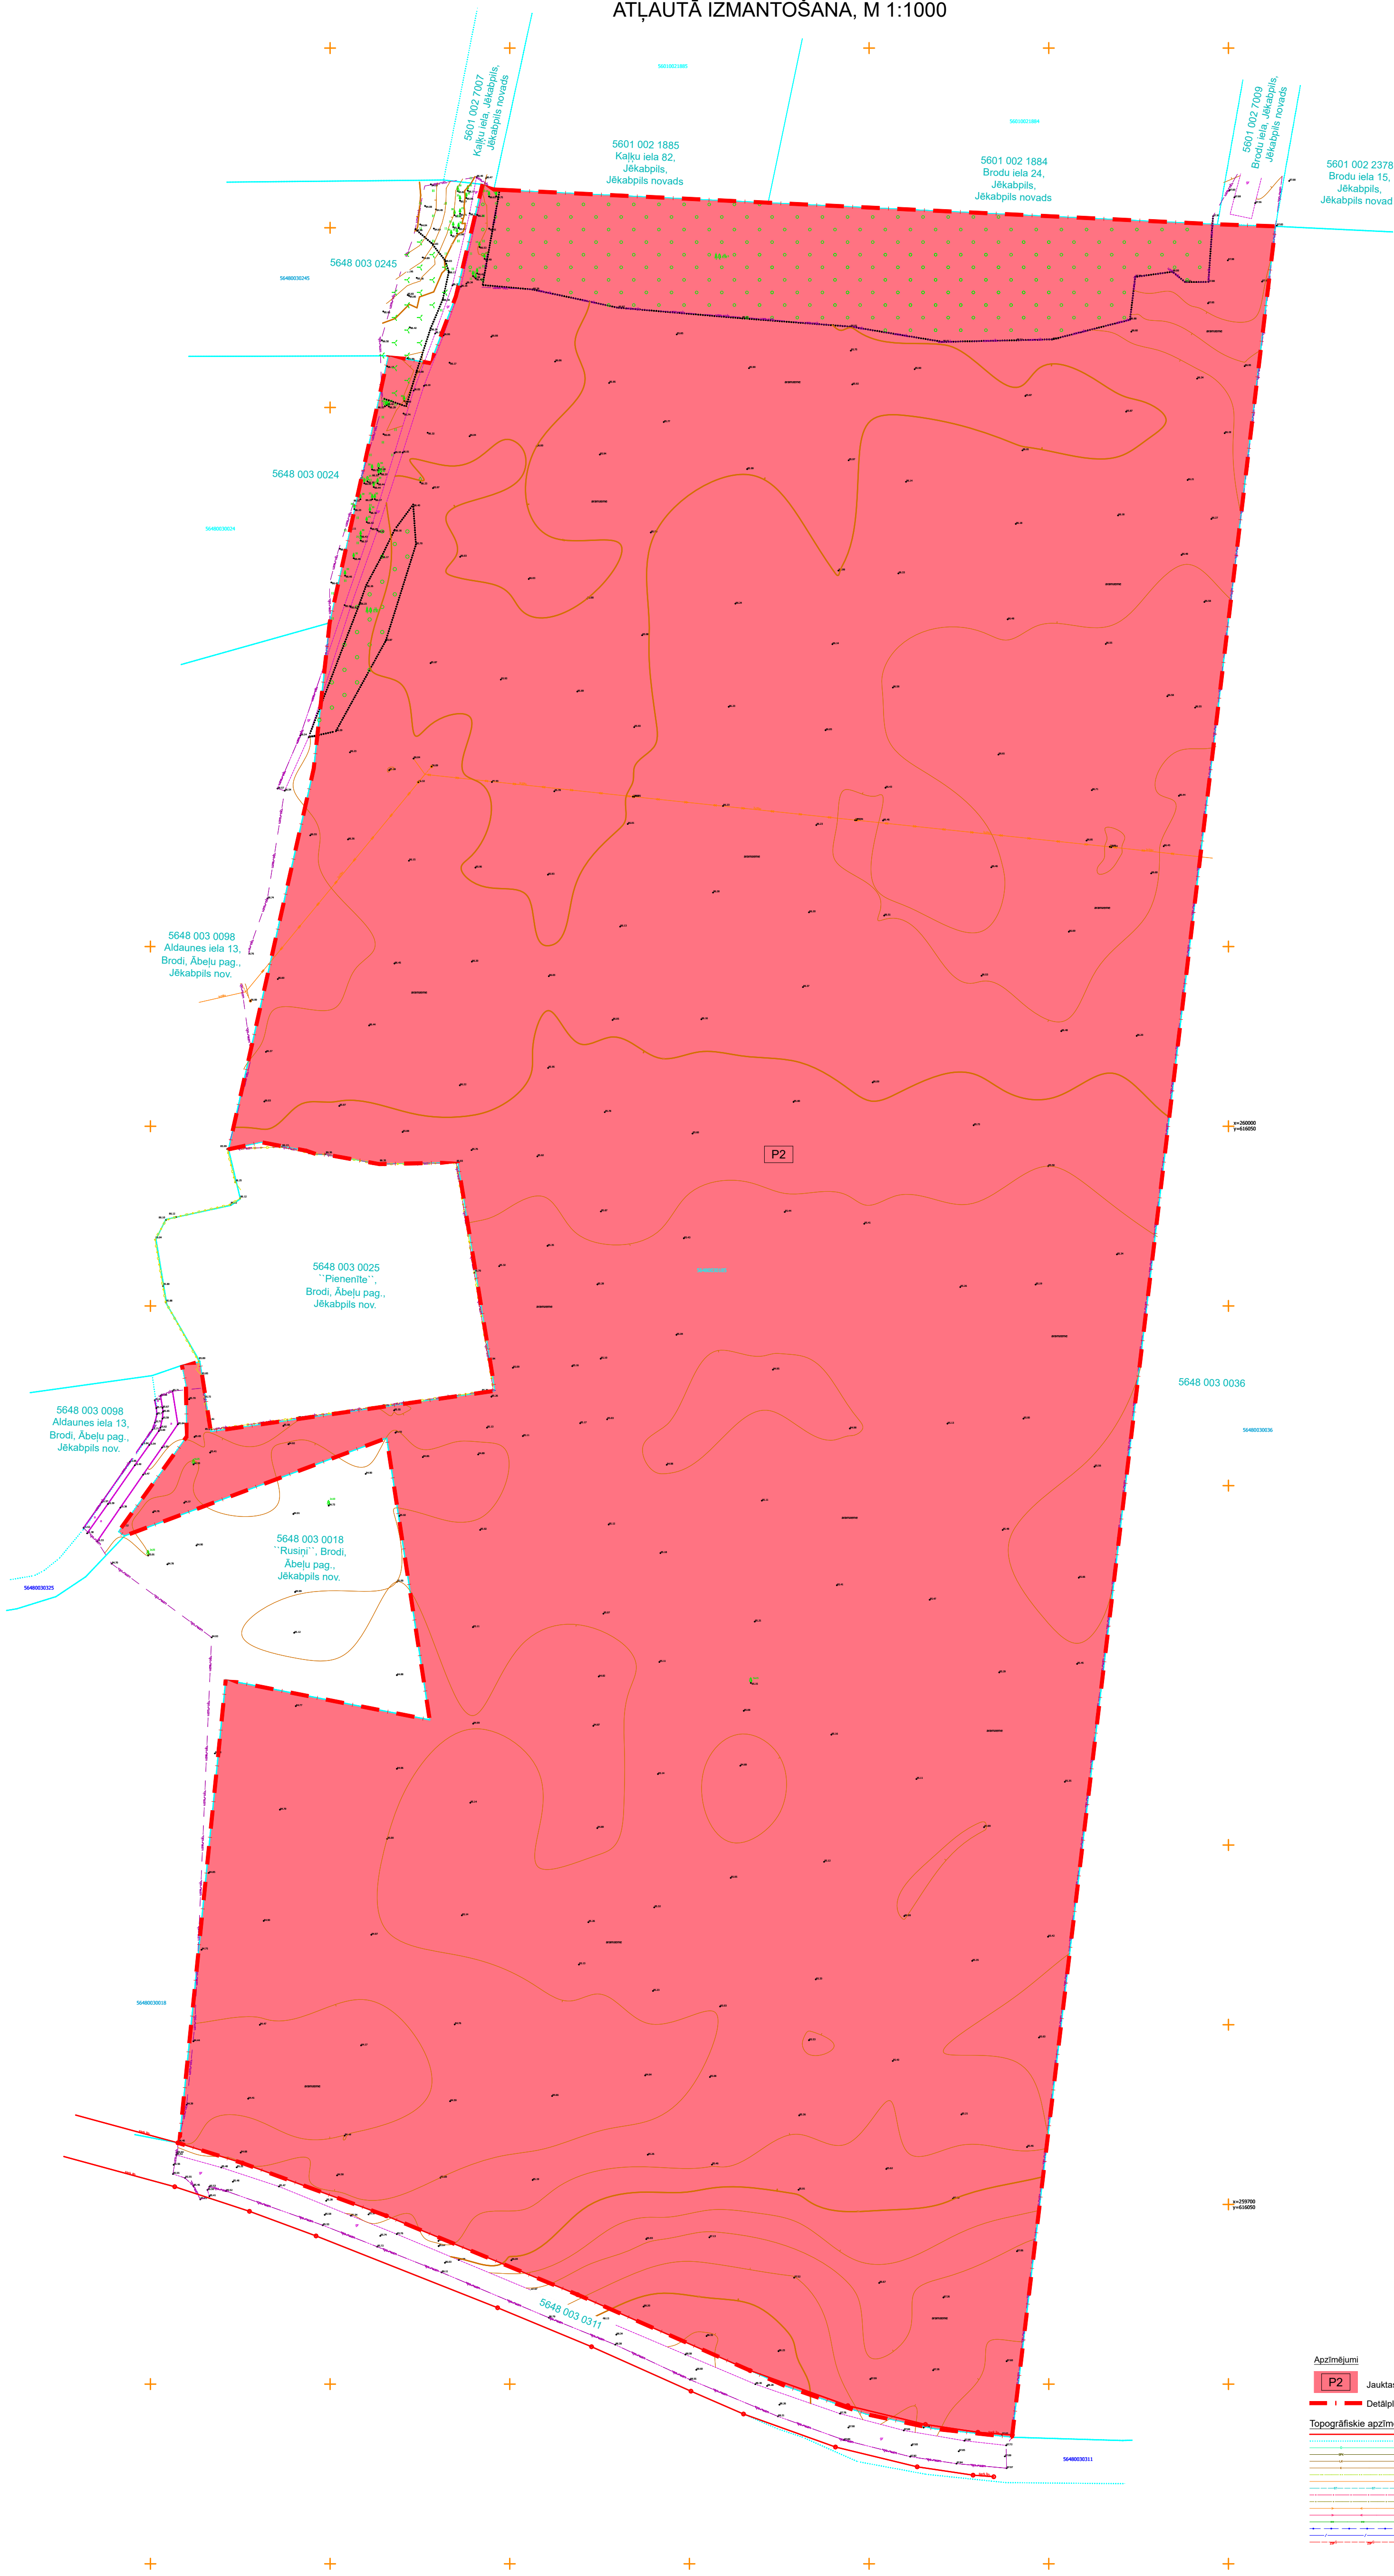

Projekta izstrādātājs:  "BRK PROJEKTI" SIA Būvkomersanta reģ. Nr. 144439 reģ. Nr. 45403050693 Kastaru iela 4, Jēkabpils, L29455679		Objekta nosaukums: DETĀLPLĀNOJUMS ZEMES VIENĪBAI AR KADAstra APZĪMĒJUMU 5648 003 0185, "RADZES", ĀBEĻU PAGASTS, JĒKABPILS NOVADS	
Objekta adrese:		Bez adreses	
Rasījuma lapa:		ATĻAUTĀ IZMANTOŠANA	
Pasūtījuma Nr.	10/2022	Arh. reģ. Nr.	69/2022/BRK
Pārbaudīja	INETA BUKA	Rasījuma marka un Nr.	DP-1
Izstrādāja	GUNTA NESTERENKO	29.06.2023.	Mērogs: 1:1000
		29.06.2023.	Datums: 29.06.2023.

[illegible]

Diagram illustrating the hierarchy of planning levels in Latvia:


- Detālplānojuma teritorijas robeža
- Jauktas publiskās apbūves teritorija
- Transporta infrastruktūras teritorija
- Sarkanā līnija, projektēta
- Sarkanā līnija, esošā, likvidējama
- Sarkanās līnijas koordinātu punkti
- Zemes vienību robežas, projektētas
- Zemes vienību robežas, likvidējamas
- Projektētā brauktuve
- Obligātā būvalde
- Apbūves līnija
- Projektētā apbūve

[illegible]

Projektētās teritorijas shēma pirms zemes ierīcības projekta izstrādes

Projektētās teritorijas shēma pēc zemes ierīcības projekta izstrādes


ZEMES VIENĪBAS SADALĪŠANAS PLĀNS, M 1:1000

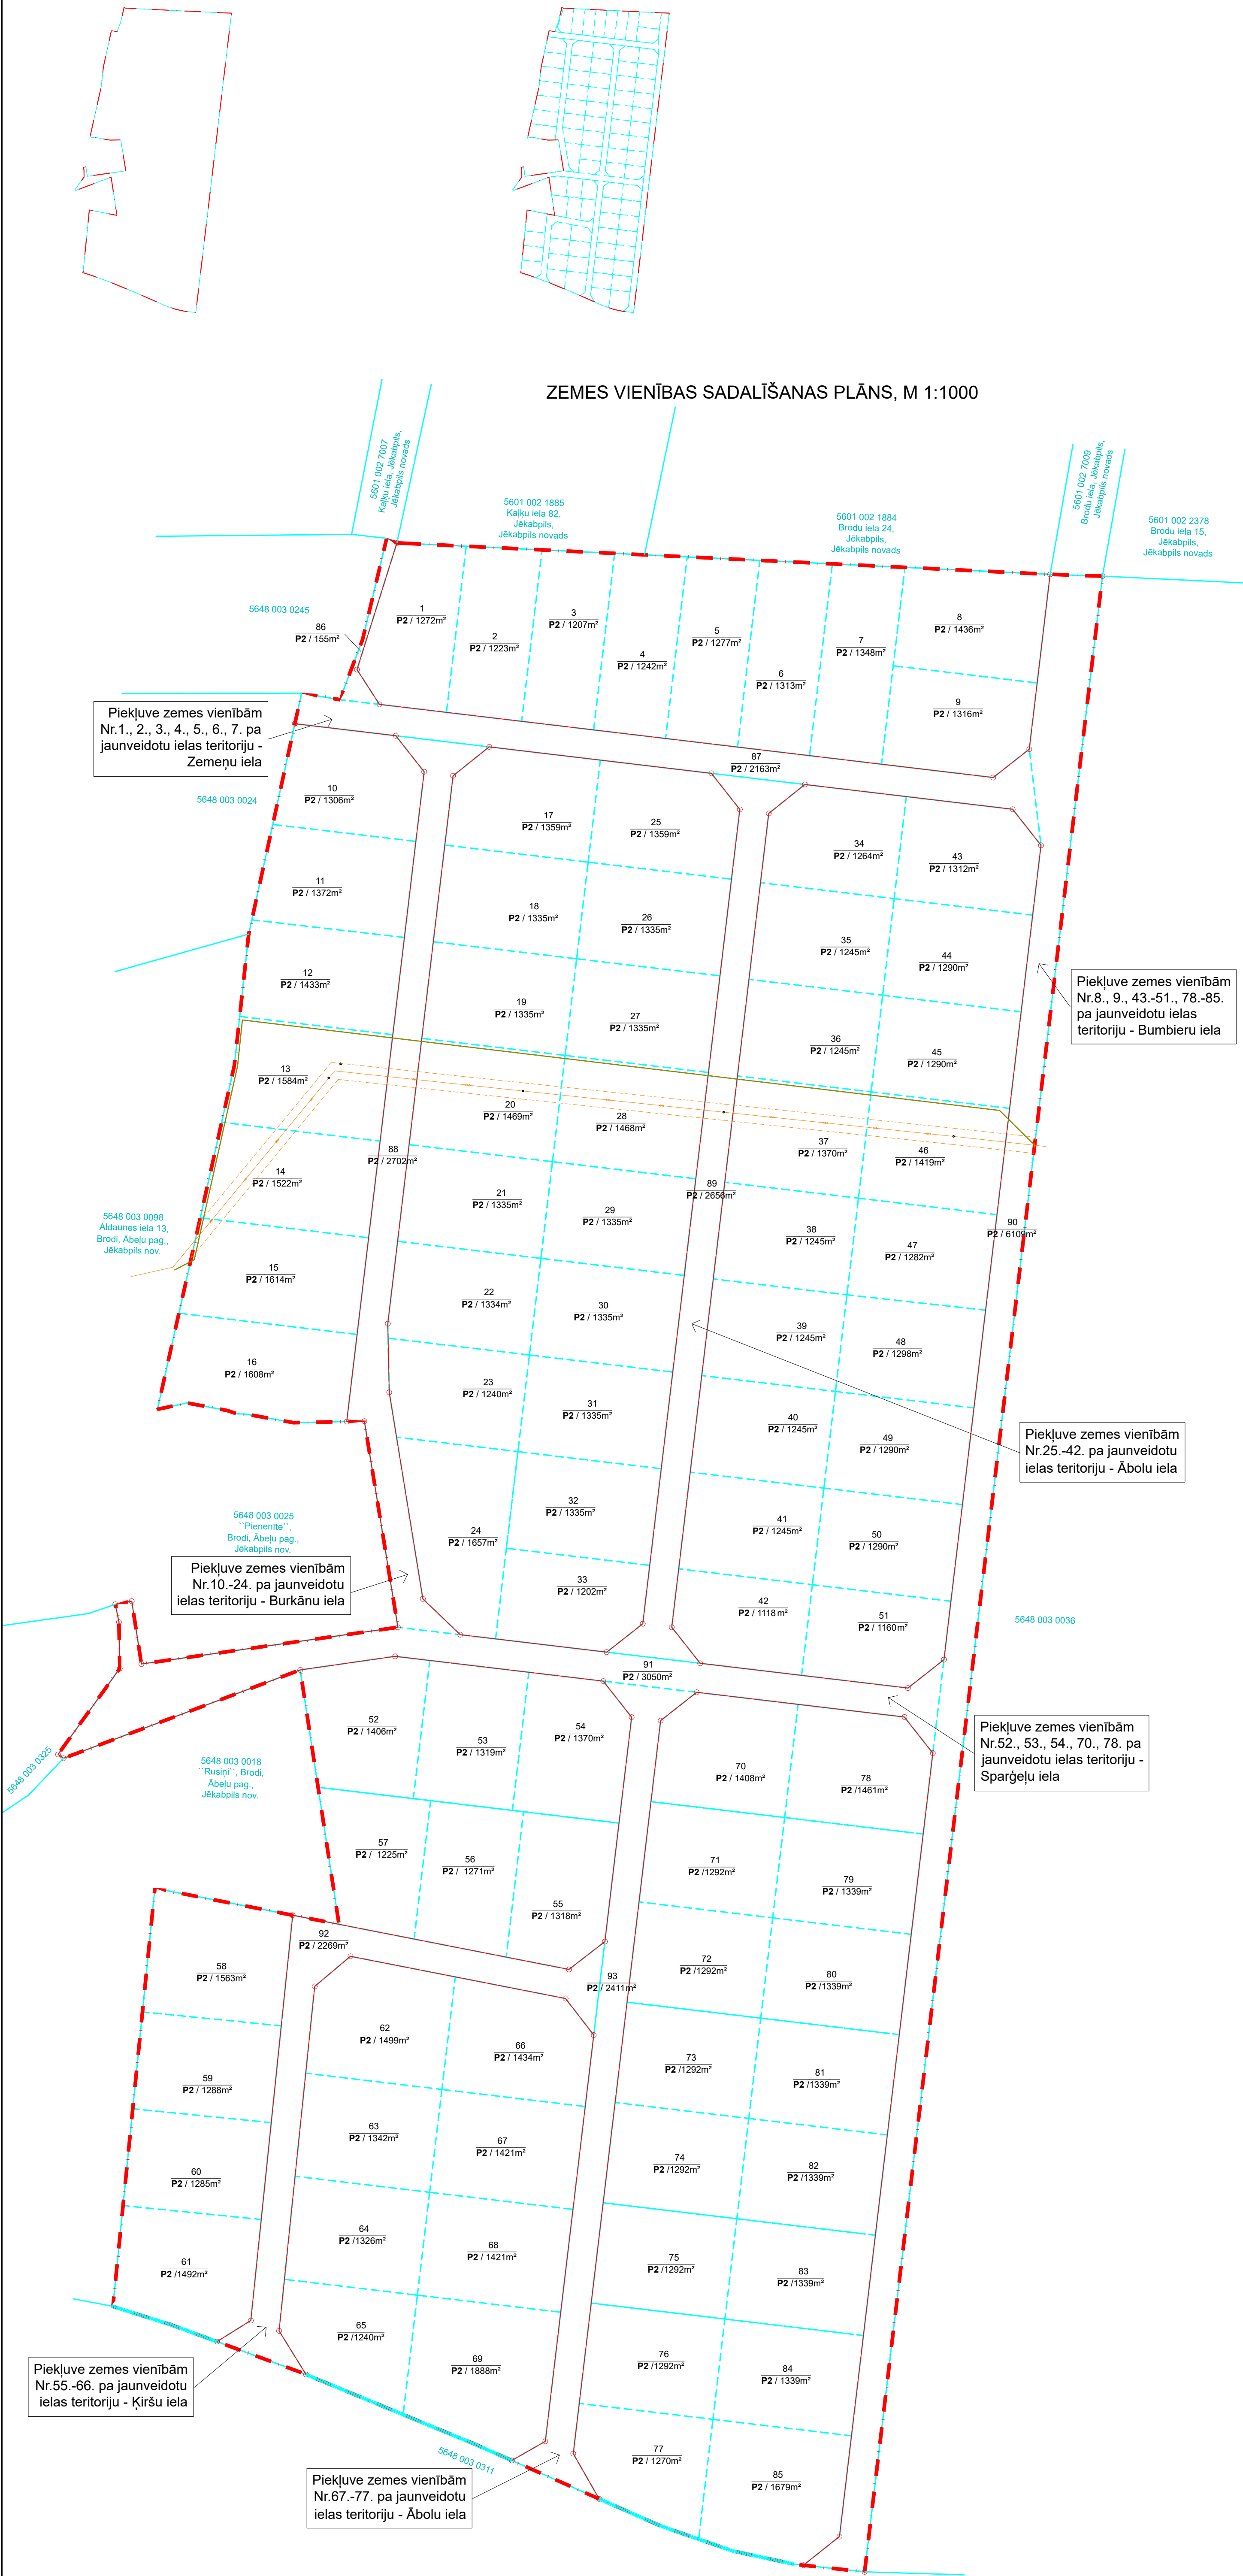



PROJEKTĒTĀS ZEMES VIENĪBAS

NPK	Platība no esošajām zemes vienībām	Paltība, ha*	Piedāvātā adresācija
1	0.1272 ha no 5648 003 0185	0.1272	Zemeņu iela 1, Brodi, Ābeļu pag., Jēkabpils nov.
2	0.1223 ha no 5648 003 0185	0.1223	Zemeņu iela 3, Brodi, Ābeļu pag., Jēkabpils nov.
3	0.1207 ha no 5648 003 0185	0.1207	Zemeņu iela 5, Brodi, Ābeļu pag., Jēkabpils nov.
4	0.1242 ha no 5648 003 0185	0.1242	Zemeņu iela 7, Brodi, Ābeļu pag., Jēkabpils nov.
5	0.1277 ha no 5648 003 0185	0.1277	Zemeņu iela 9, Brodi, Ābeļu pag., Jēkabpils nov.
6	0.1313 ha no 5648 003 0185	0.1313	Zemeņu iela 11, Brodi, Ābeļu pag., Jēkabpils nov.
7	0.1348 ha no 5648 003 0185	0.1348	Zemeņu iela 13, Brodi, Ābeļu pag., Jēkabpils nov.
8	0.1436 ha no 5648 003 0185	0.1436	Bumbieru iela 31, Brodi, Ābeļu pag., Jēkabpils nov.
9	0.1316 ha no 5648 003 0185	0.1316	Zemeņu iela 15, Brodi, Ābeļu pag., Jēkabpils nov.
10	0.1306 ha no 5648 003 0185	0.1306	Burkānu iela 13, Brodi, Ābeļu pag., Jēkabpils nov.
11	0.1372 ha no 5648 003 0185	0.1372	Burkānu iela 11, Brodi, Ābeļu pag., Jēkabpils nov.
12	0.1433 ha no 5648 003 0185	0.1433	Burkānu iela 9, Brodi, Ābeļu pag., Jēkabpils nov.
13	0.1584 ha no 5648 003 0185	0.1584	Burkānu iela 7, Brodi, Ābeļu pag., Jēkabpils nov.
14	0.1522 ha no 5648 003 0185	0.1522	Burkānu iela 5, Brodi, Ābeļu pag., Jēkabpils nov.
15	0.1614 ha no 5648 003 0185	0.1614	Burkānu iela 3, Brodi, Ābeļu pag., Jēkabpils nov.
16	0.1608 ha no 5648 003 0185	0.1608	Burkānu iela 1, Brodi, Ābeļu pag., Jēkabpils nov.
17	0.1359 ha no 5648 003 0185	0.1359	Burkānu iela 16, Brodi, Ābeļu pag., Jēkabpils nov.
18	0.1335 ha no 5648 003 0185	0.1335	Burkānu iela 14, Brodi, Ābeļu pag., Jēkabpils nov.
19	0.1335 ha no 5648 003 0185	0.1335	Burkānu iela 12, Brodi, Ābeļu pag., Jēkabpils nov.
20	0.1465 ha no 5648 003 0185	0.1465	Burkānu iela 10, Brodi, Ābeļu pag., Jēkabpils nov.
21	0.1335 ha no 5648 003 0185	0.1335	Burkānu iela 8, Brodi, Ābeļu pag., Jēkabpils nov.
22	0.1334 ha no 5648 003 0185	0.1334	Burkānu iela 6, Brodi, Ābeļu pag., Jēkabpils nov.
23	0.1240 ha no 5648 003 0185	0.1240	Burkānu iela 4, Brodi, Ābeļu pag., Jēkabpils nov.
24	0.1657 ha no 5648 003 0185	0.1657	Ābolu iela 2, Brodi, Ābeļu pag., Jēkabpils nov.
25	0.1359 ha no 5648 003 0185	0.1359	Ābolu iela 25, Brodi, Ābeļu pag., Jēkabpils nov.
26	0.1335 ha no 5648 003 0185	0.1335	Ābolu iela 23, Brodi, Ābeļu pag., Jēkabpils nov.
27	0.1335 ha no 5648 003 0185	0.1335	Ābolu iela 21, Brodi, Ābeļu pag., Jēkabpils nov.
28	0.1468 ha no 5648 003 0185	0.1468	Ābolu iela 19, Brodi, Ābeļu pag., Jēkabpils nov.
29	0.1335 ha no 5648 003 0185	0.1335	Ābolu iela 17, Brodi, Ābeļu pag., Jēkabpils nov.
30	0.1335 ha no 5648 003 0185	0.1335	Ābolu iela 15, Brodi, Ābeļu pag., Jēkabpils nov.
31	0.1335 ha no 5648 003 0185	0.1335	Ābolu iela 13, Brodi, Ābeļu pag., Jēkabpils nov.
32	0.1335 ha no 5648 003 0185	0.1335	Ābolu iela 11, Brodi, Ābeļu pag., Jēkabpils nov.
33	0.1202 ha no 5648 003 0185	0.1202	Sparģeļu iela 1, Brodi, Ābeļu pag., Jēkabpils nov.
34	0.1264 ha no 5648 003 0185	0.1264	Ābolu iela 30, Brodi, Ābeļu pag., Jēkabpils nov.
35	0.1245 ha no 5648 003 0185	0.1245	Ābolu iela 28, Brodi, Ābeļu pag., Jēkabpils nov.
36	0.1245 ha no 5648 003 0185	0.1245	Ābolu iela 26, Brodi, Ābeļu pag., Jēkabpils nov.
37	0.1370 ha no 5648 003 0185	0.1370	Ābolu iela 24, Brodi, Ābeļu pag., Jēkabpils nov.
38	0.1245 ha no 5648 003 0185	0.1245	Ābolu iela 22, Brodi, Ābeļu pag., Jēkabpils nov.
39	0.1245 ha no 5648 003 0185	0.1245	Ābolu iela 20, Brodi, Ābeļu pag., Jēkabpils nov.
40	0.1245 ha no 5648 003 0185	0.1245	Ābolu iela 18, Brodi, Ābeļu pag., Jēkabpils nov.
41	0.1245 ha no 5648 003 0185	0.1245	Ābolu iela 16, Brodi, Ābeļu pag., Jēkabpils nov.
42	0.1111 ha no 5648 003 0185	0.1111	Sparģeļu iela 3, Brodi, Ābeļu pag., Jēkabpils nov.
43	0.1312 ha no 5648 003 0185	0.1312	Bumbieru iela 29, Brodi, Ābeļu pag., Jēkabpils nov.
44	0.1290 ha no 5648 003 0185	0.1290	Bumbieru iela 27, Brodi, Ābeļu pag., Jēkabpils nov.
45	0.1290 ha no 5648 003 0185	0.1290	Bumbieru iela 25, Brodi, Ābeļu pag., Jēkabpils nov.
46	0.1419 ha no 5648 003 0185	0.1419	Bumbieru iela 23, Brodi, Ābeļu pag., Jēkabpils nov.
47	0.1282 ha no 5648 003 0185	0.1282	Bumbieru iela 21, Brodi, Ābeļu pag., Jēkabpils nov.
48	0.1298 ha no 5648 003 0185	0.1298	Bumbieru iela 19, Brodi, Ābeļu pag., Jēkabpils nov.
49	0.1290 ha no 5648 003 0185	0.1290	Bumbieru iela 17, Brodi, Ābeļu pag., Jēkabpils nov.
50	0.1290 ha no 5648 003 0185	0.1290	Bumbieru iela 15, Brodi, Ābeļu pag., Jēkabpils nov.
51	0.1160 ha no 5648 003 0185	0.1160	Sparģeļu iela 5, Brodi, Ābeļu pag., Jēkabpils nov.
52	0.1406 ha no 5648 003 0185	0.1406	Sparģeļu iela 2, Brodi, Ābeļu pag., Jēkabpils nov.
53	0.1319 ha no 5648 003 0185	0.1319	Sparģeļu iela 4, Brodi, Ābeļu pag., Jēkabpils nov.
54	0.1370 ha no 5648 003 0185	0.1370	Ābolu iela 9, Brodi, Ābeļu pag., Jēkabpils nov.
55	0.1318 ha no 5648 003 0185	0.1318	Ābolu iela 7, Brodi, Ābeļu pag., Jēkabpils nov.
56	0.1271 ha no 5648 003 0185	0.1271	Kiršu iela 11, Brodi, Ābeļu pag., Jēkabpils nov.
57	0.1225 ha no 5648 003 0185	0.1225	Kiršu iela 9, Brodi, Ābeļu pag., Jēkabpils nov.
58	0.1563 ha no 5648 003 0185	0.1563	Kiršu iela 7, Brodi, Ābeļu pag., Jēkabpils nov.
59	0.1288 ha no 5648 003 0185	0.1288	Kiršu iela 5, Brodi, Ābeļu pag., Jēkabpils nov.
60	0.1285 ha no 5648 003 0185	0.1285	Kiršu iela 3, Brodi, Ābeļu pag., Jēkabpils nov.
61	0.1492 ha no 5648 003 0185	0.1492	Kiršu iela 1, Brodi, Ābeļu pag., Jēkabpils nov.
62	0.1499 ha no 5648 003 0185	0.1499	Kiršu iela 8, Brodi, Ābeļu pag., Jēkabpils nov.
63	0.1342 ha no 5648 003 0185	0.1342	Kiršu iela 6, Brodi, Ābeļu pag., Jēkabpils nov.
64	0.1326 ha no 5648 003 0185	0.1326	Kiršu iela 4, Brodi, Ābeļu pag., Jēkabpils nov.
65	0.1240 ha no 5648 003 0185	0.1240	Kiršu iela 2, Brodi, Ābeļu pag., Jēkabpils nov.
66	0.1434 ha no 5648 003 0185	0.1434	Kiršu iela 10, Brodi, Ābeļu pag., Jēkabpils nov.
67	0.1421 ha no 5648 003 0185	0.1421	Ābolu iela 5, Brodi, Ābeļu pag., Jēkabpils nov.
68	0.1421 ha no 5648 003 0185	0.1421	Ābolu iela 3, Brodi, Ābeļu pag., Jēkabpils nov.
69	0.1888 ha no 5648 003 0185	0.1888	Ābolu iela 1, Brodi, Ābeļu pag., Jēkabpils nov.
70	0.1408 ha no 5648 003 0185	0.1408	Sparģeļu iela 6, Brodi, Ābeļu pag., Jēkabpils nov.
71	0.1292 ha no 5648 003 0185	0.1292	Ābolu iela 14, Brodi, Ābeļu pag., Jēkabpils nov.
72	0.1292 ha no 5648 003 0185	0.1292	Ābolu iela 12, Brodi, Ābeļu pag., Jēkabpils nov.
73	0.1292 ha no 5648 003 0185	0.1292	Ābolu iela 10, Brodi, Ābeļu pag., Jēkabpils nov.
74	0.1292 ha no 5648 003 0185	0.1292	Ābolu iela 8, Brodi, Ābeļu pag., Jēkabpils nov.
75	0.1292 ha no 5648 003 0185	0.1292	Ābolu iela 6, Brodi, Ābeļu pag., Jēkabpils nov.
76	0.1292 ha no 5648 003 0185	0.1292	Ābolu iela 4, Brodi, Ābeļu pag., Jēkabpils nov.
77	0.1270 ha no 5648 003 0185	0.1270	Ābolu iela 2, Brodi, Ābeļu pag., Jēkabpils nov.
78	0.1461 ha no 5648 003 0185	0.1461	Sparģeļu iela 8, Brodi, Ābeļu pag., Jēkabpils nov.
79	0.1339 ha no 5648 003 0185	0.1339	Bumbieru iela 13, Brodi, Ābeļu pag., Jēkabpils nov.
80	0.1339 ha no 5648 003 0185	0.1339	Bumbieru iela 11, Brodi, Ābeļu pag., Jēkabpils nov.
81	0.1339 ha no 5648 003 0185	0.1339	Bumbieru iela 9, Brodi, Ābeļu pag., Jēkabpils nov.
82	0.1339 ha no 5648 003 0185	0.1339	Bumbieru iela 7, Brodi, Ābeļu pag., Jēkabpils nov.
83	0.1339 ha no 5648 003 0185	0.1339	Bumbieru iela 5, Brodi, Ābeļu pag., Jēkabpils nov.
84	0.1339 ha no 5648 003 0185	0.1339	Bumbieru iela 3, Brodi, Ābeļu pag., Jēkabpils nov.
85	0.1679 ha no 5648 003 0185	0.1679	Bumbieru iela 1, Brodi, Ābeļu pag., Jēkabpils nov.
86	0.0155 ha no 5648 003 0185	0.0155	Zemeņu iela, Brodi, Ābeļu pag., Jēkabpils nov.
87	0.2163 ha no 5648 003 0185	0.2163	Zemeņu iela, Brodi, Ābeļu pag., Jēkabpils nov.
88	0.2702 ha no 5648 003 0185	0.2702	Burkānu iela, Brodi, Ābeļu pag., Jēkabpils nov.
89	0.2656 ha no 5648 003 0185	0.2656	Ābolu iela, Brodi, Ābeļu pag., Jēkabpils nov.
90	0.6109 ha no 5648 003 0185	0.6109	Bumbieru iela, Brodi, Ābeļu pag., Jēkabpils nov.
91	0.3050 ha no 5648 003 0185	0.3050	Sparģeļu iela, Brodi, Ābeļu pag., Jēkabpils nov.
92	0.2269 ha no 5648 003 0185	0.2269	Kiršu iela, Brodi, Ābeļu pag., Jēkabpils nov.
93	0.2411 ha no 5648 003 0185	0.2411	Ābolu iela, Brodi, Ābeļu pag., Jēkabpils nov.
KOPĀ:		13.62	


- PIEZĪMES:
- Visi piedāvātie ielu nosaukumi Adrešu reģistrā nav reģistrēti.
 - Par adresācijas objekta izveidi un adreses piešķiršanu ir jāpieņem pašvaldības lēmums.

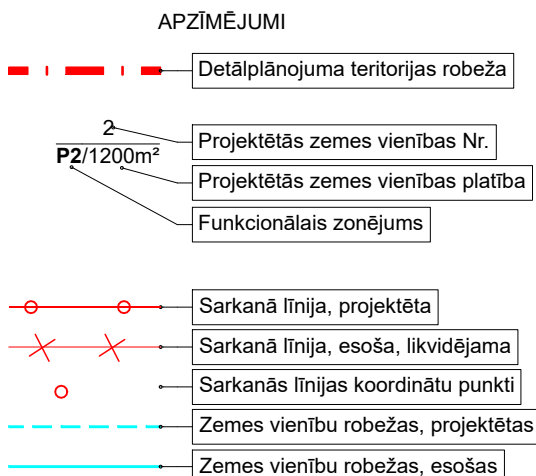

Projekta izstrādātājs:  "BRK PROJEKTI" SIA Birkomsantā reģ. Nr. 144439 reģ. Nr. 4540305093 Kastaru iela 4, Jēkabpils, 12345679		Objekta nosaukums: DETĀLPĻĀNOJUMS ZEMES VIENĪBAI AR KADAstra APZĪMĒJUMU 5648 003 0185, "RADZES", ĀBEĻU PAGASTS, JĒKABPILS NOVADS	
Objekta adrese:		Bez adreses	
Rasējuma lapa:		ZEMES VIENĪBAS SADALĪŠANAS PLĀNS	
Pasūtījuma Nr.		10/2022	Arh. reģ. Nr. 69/2022/BRK
Pārbaudīja		INETA BUKA	Rasējuma marka un Nr. DP-3
Izstrādāja		GUNTA NESTERENKO	29.06.2023. Mērogs: 1:1000 29.06.2023. Datums: msw00P RADZES 00-05 Zemes sadalīšanas plāns.dwg

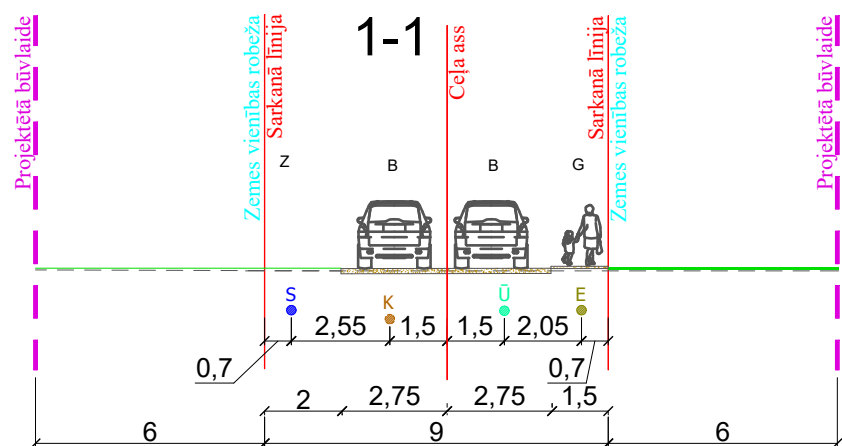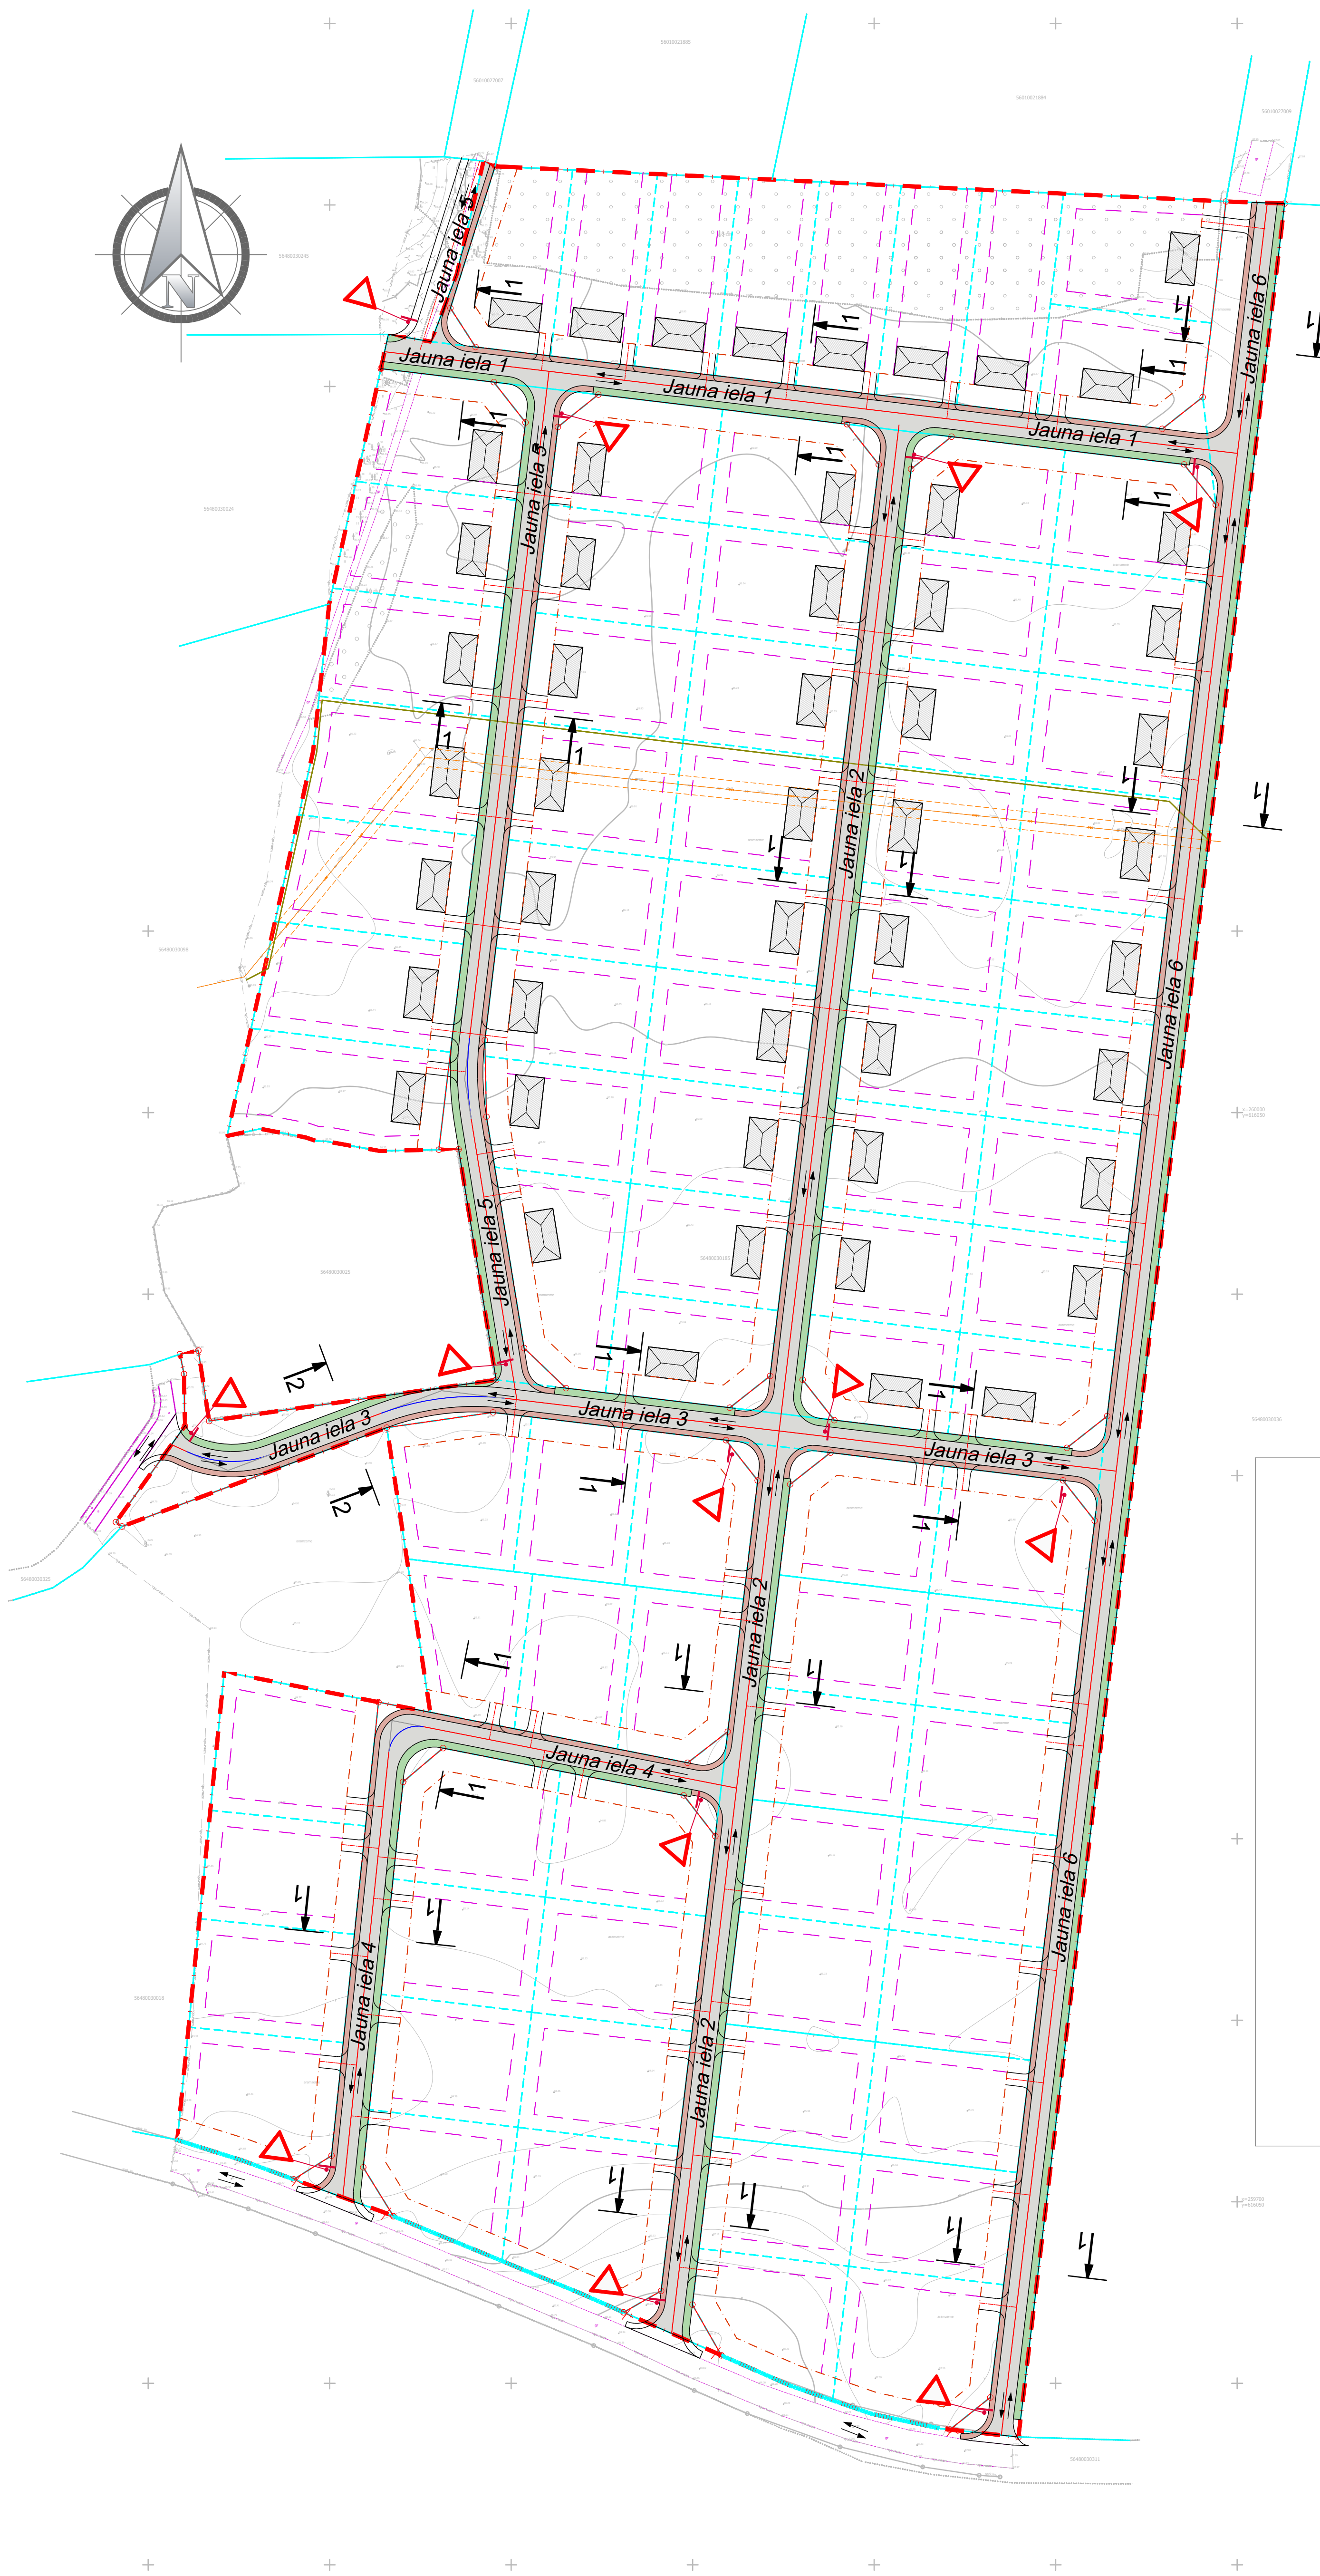

PIEZĪMES:
Aptinējumi:
B - braukšmaņa josla
Z - sānu atdalošā (galējā) josla
A - apstāšanās (autonovietnes) josla
C - centrālā sadalotā josla
P - kabatas sabiedriskā transporta pieturām
V - velosīpistā
G - gājēju ceļš

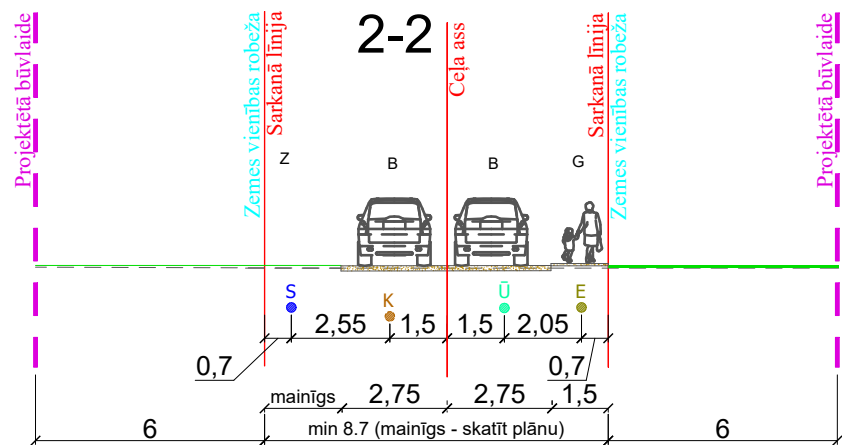

PIEZĪMES:
Aptinējumi:
B - braukšmaņa josla
Z - sānu atdalošā (galējā) josla
A - apstāšanās (autonovietnes) josla
C - centrālā sadalotā josla
P - kabatas sabiedriskā transporta pieturām
V - velosīpistā
G - gājēju ceļš

APZĪMĒJUMI


- detālplānojuma teritorijas robeža
- projektējamās ielu sarkanās līnijas
- zemes vienību robeža
- ielas/ceļa brauktuve
- nobrauktuve uz zemes gabalu
- gājēju ietve
- transporta kustības virzieni
- griezuma vieta
- ceļa zīmes stabs un ceļa zīme

IELU UN CEĻU KLASIFIKĀCIJA

Vietējas nozīmes iela
(E kategorija) :

- Jauna iela 1
- Jauna iela 2
- Jauna iela 3
- Jauna iela 4
- Jauna iela 5
- Jauna iela 6

Projekta izstrādātājs:  "BRK PROJEKTI" SIA Bovkomsanta ielā, Nr. 144439 Ilg. Nr. 45403050693 Kastanju ielā 4, Jēkabpils, L29455679		Objekta nosaukums: DETĀLPĻANOJUMS ZEMES VIENĪBAI AR KADASTRA APZĪMĒJUMU 5648 003 0185, "RADZES", ĀBELU PAGASTS, JĒKABPILS NOVADS	
Objekta adrese:		Bez adreses	
Rasījuma lapa:		TRANSPORTA KUSTĪBAS SHĒMA	
Pasūtījuma Nr.	10/2022	Arh. reģ. Nr.	69/2022/BRK
Pārbaudīja	INETA BUKA	Rasījuma marka un Nr.	DP-4
Izstrādāja	KRISTAPS LAZDĀNS	Mērogs:	1:1000
29.06.2023		Datums:	29.06.2023
		R:1220001, Detālplānojuma, Radzē, Jēkabpils novads, mps/dp, RADZES, DP-04, Transporta kustības shēma.dwg	

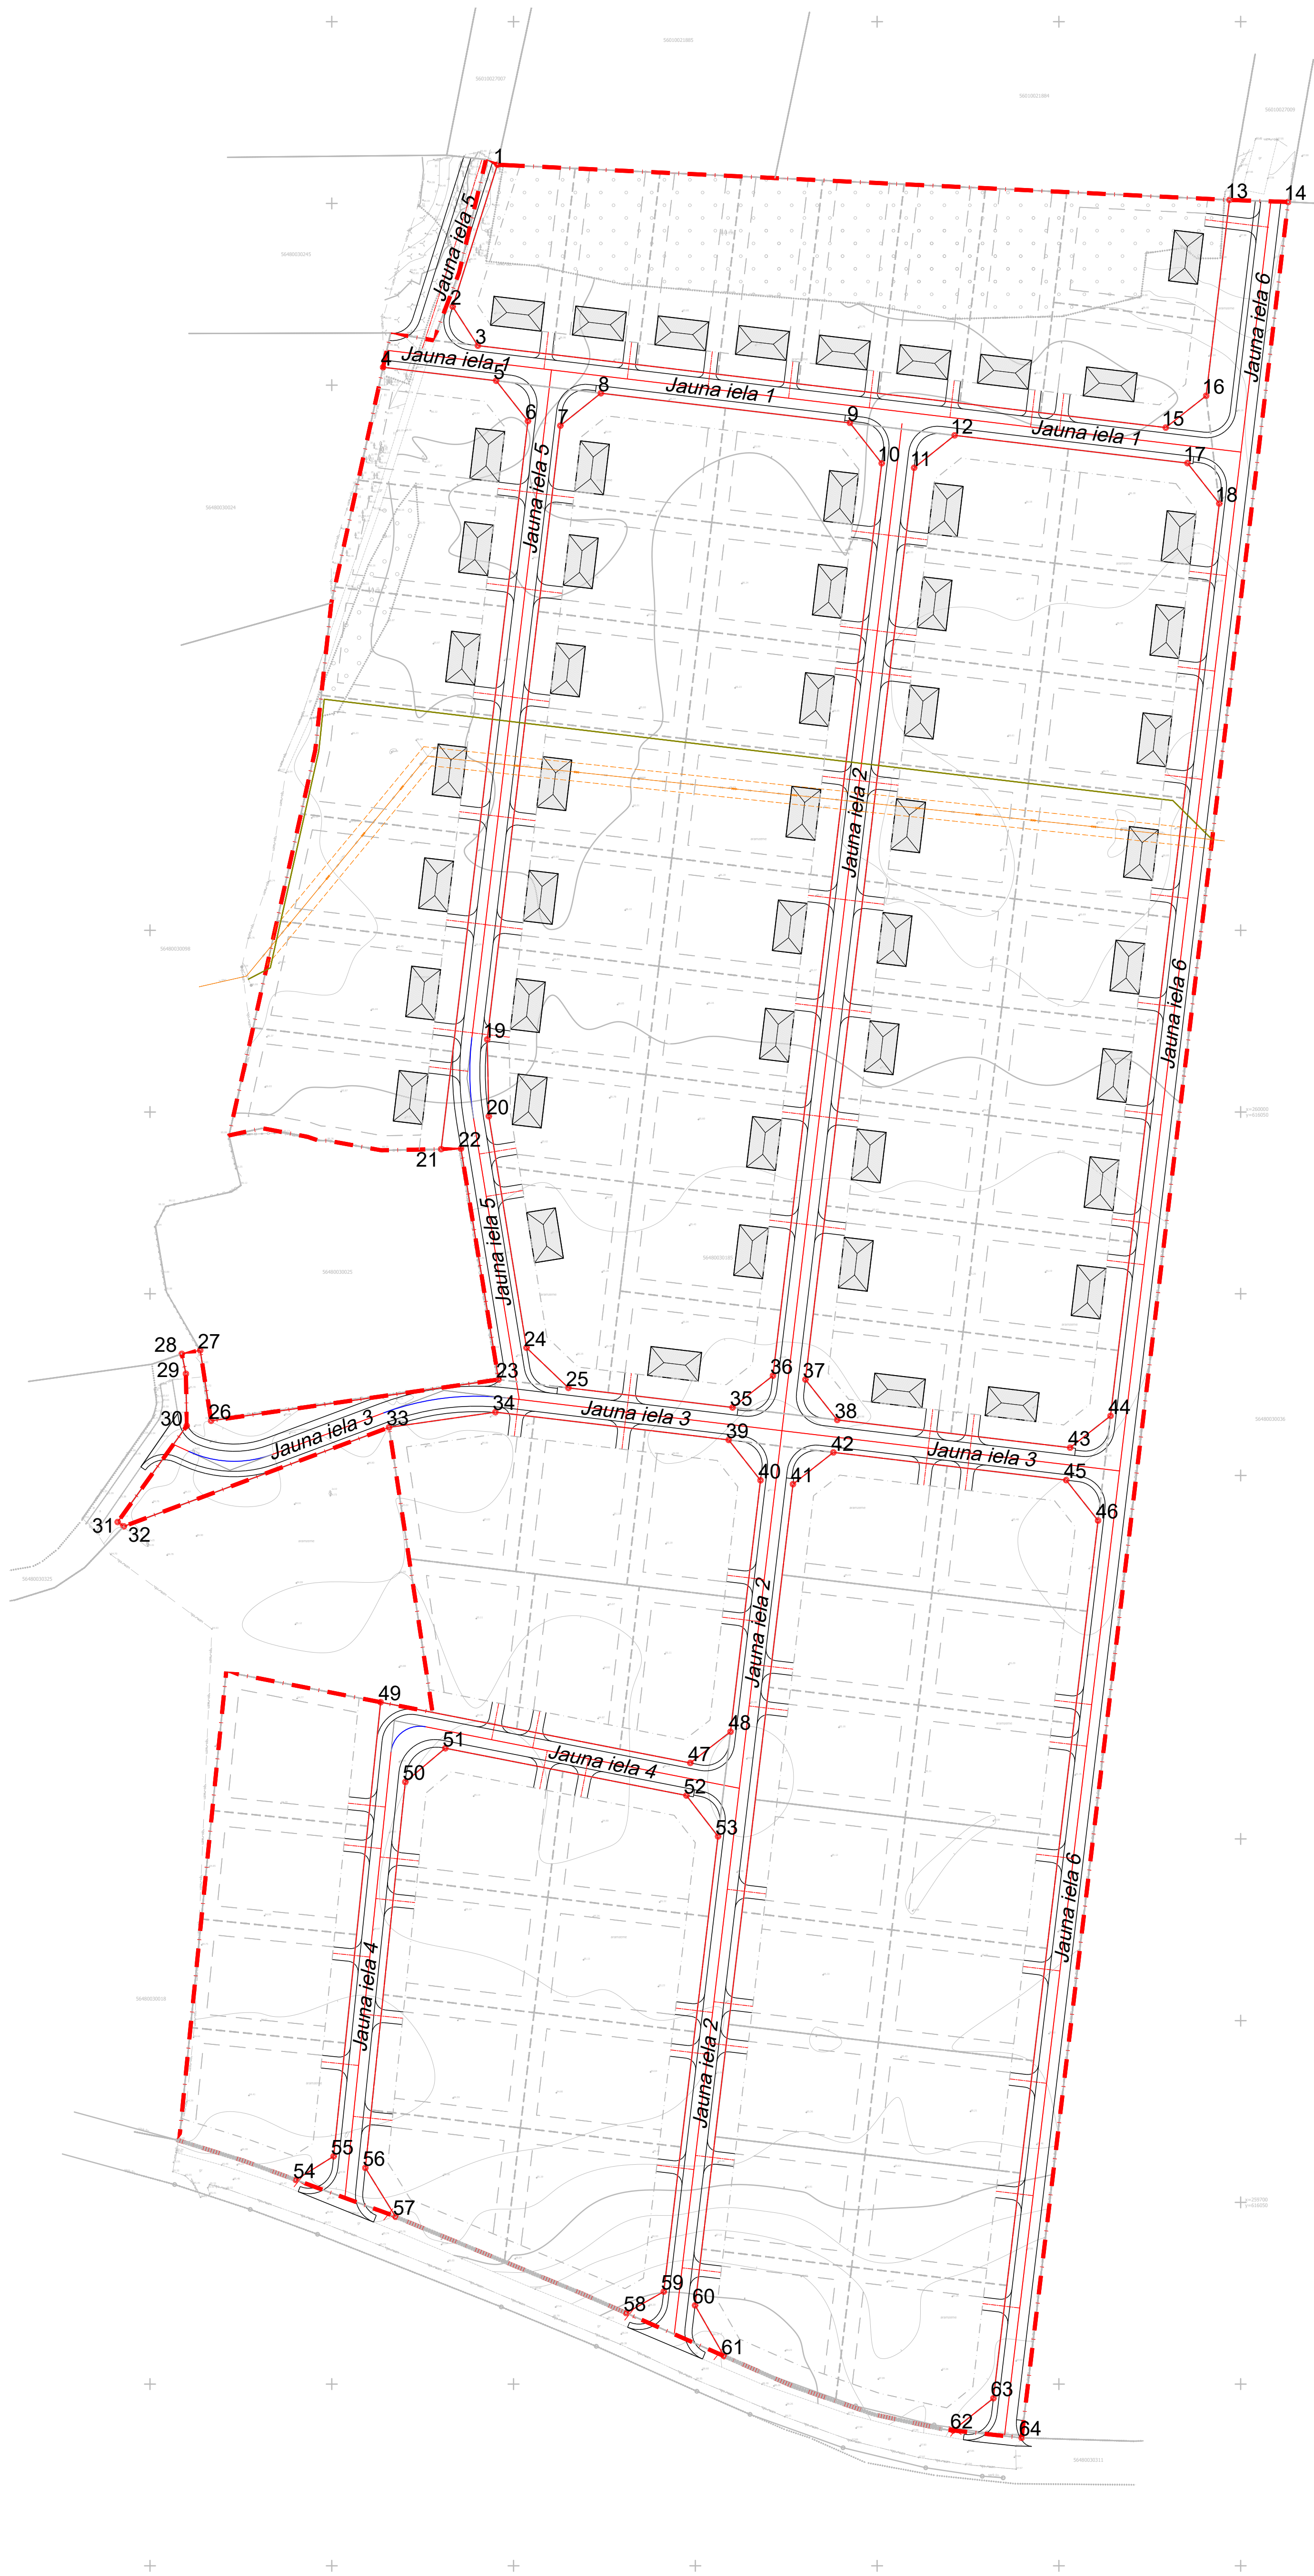


Sarkano līniju pagriezienu					
Nr.	Ziemeļi	Austrumi	Nr.	Ziemeļi	Austrumi
1	260260.603	615845.553	33	259913.235	615815.745
2	260221.597	615833.258	34	259917.431	615845.008
3	260210.875	615840.183	35	259918.720	615910.240
4	260204.919	615814.111	36	259927.466	615921.353
5	260201.212	615845.214	37	259926.401	615930.290
6	260190.099	615853.960	38	259915.288	615939.037
7	260188.856	615862.876	39	259909.783	615909.175
8	260197.780	615874.010	40	259898.670	615917.922
9	260189.615	615942.525	41	259897.605	615926.858
10	260178.502	615951.272	42	259906.351	615937.971
11	260177.259	615960.187	43	259907.654	616003.090
12	260186.183	615971.321	44	259916.401	616014.203
13	260250.960	616046.929	45	259898.700	616001.982
14	260250.403	616063.066	46	259887.566	616010.745
15	260188.325	616029.395	47	259820.912	615898.612
16	260197.071	616040.508	48	259829.499	615909.678
17	260178.550	616035.370	49	259837.618	615813.439
18	260167.433	616044.117	50	259815.670	615820.172
19	260019.965	615842.747	51	259824.958	615831.224
20	259998.835	615843.198	52	259811.950	615897.544
21	259989.802	615830.089	53	259800.689	615906.244
22	259989.916	615835.531	54	259706.181	615790.102
23	259926.392	615845.866	55	259712.686	615800.520
24	259935.154	615853.559	56	259709.490	615809.237
25	259924.100	615865.094	57	259696.023	615817.568
26	259915.056	615766.802	58	259669.550	615880.982
27	259934.434	615763.815	59	259675.453	615891.319
28	259933.462	615758.751	60	259671.665	615899.931
29	259927.983	615759.881	61	259657.707	615907.901
30	259913.661	615760.104	62	259637.253	615970.870
31	259887.197	615741.110	63	259646.109	615981.996
32	259886.000	615742.795	64	259635.213	615989.761

APZĪMĒJUMI

- detālplānojuma teritorijas robeža
- esošās ielu sarkanās līnijas
- projektējamās ielu sarkanās līnijas
- likvidējamās ielu sarkanās līnijas
- 98 sarkano līniju koordinātu punkti

Projekta izstrādātājs:  "BRK PROJEKTI" SIA Bovkomsanta ielā, Nr. 144439 Ielā, Nr. 45403050993 Kastanņu ielā 4, Jēkabpils, L29455679		Objekta nosaukums: DETĀLPĒANOJUMS ZEMES VIENĪBAI AR KADASTRA APZĪMĒJUMU 5648 003 0185, "RADZES", ĀBELU PAGASTS, JĒKABPILS NOVADS	
Objekta adrese:		Bez adreses	
Pasūtītāja lapa:		PROJEKTĒTĀS IELU SARKANĀS LĪNIJAS	
Pārbaudīja	INETA BUKA	Pasūtītāja Nr.	10/2022 Arh. reģ. Nr. 69/2022/BRK
Izstrādāja	KRISTAPS LAZDĀNS	Rasēja marka un Nr.	DP-5
29.06.2023		Mērogs:	1:1000
29.06.2023		Datums:	29.06.2023

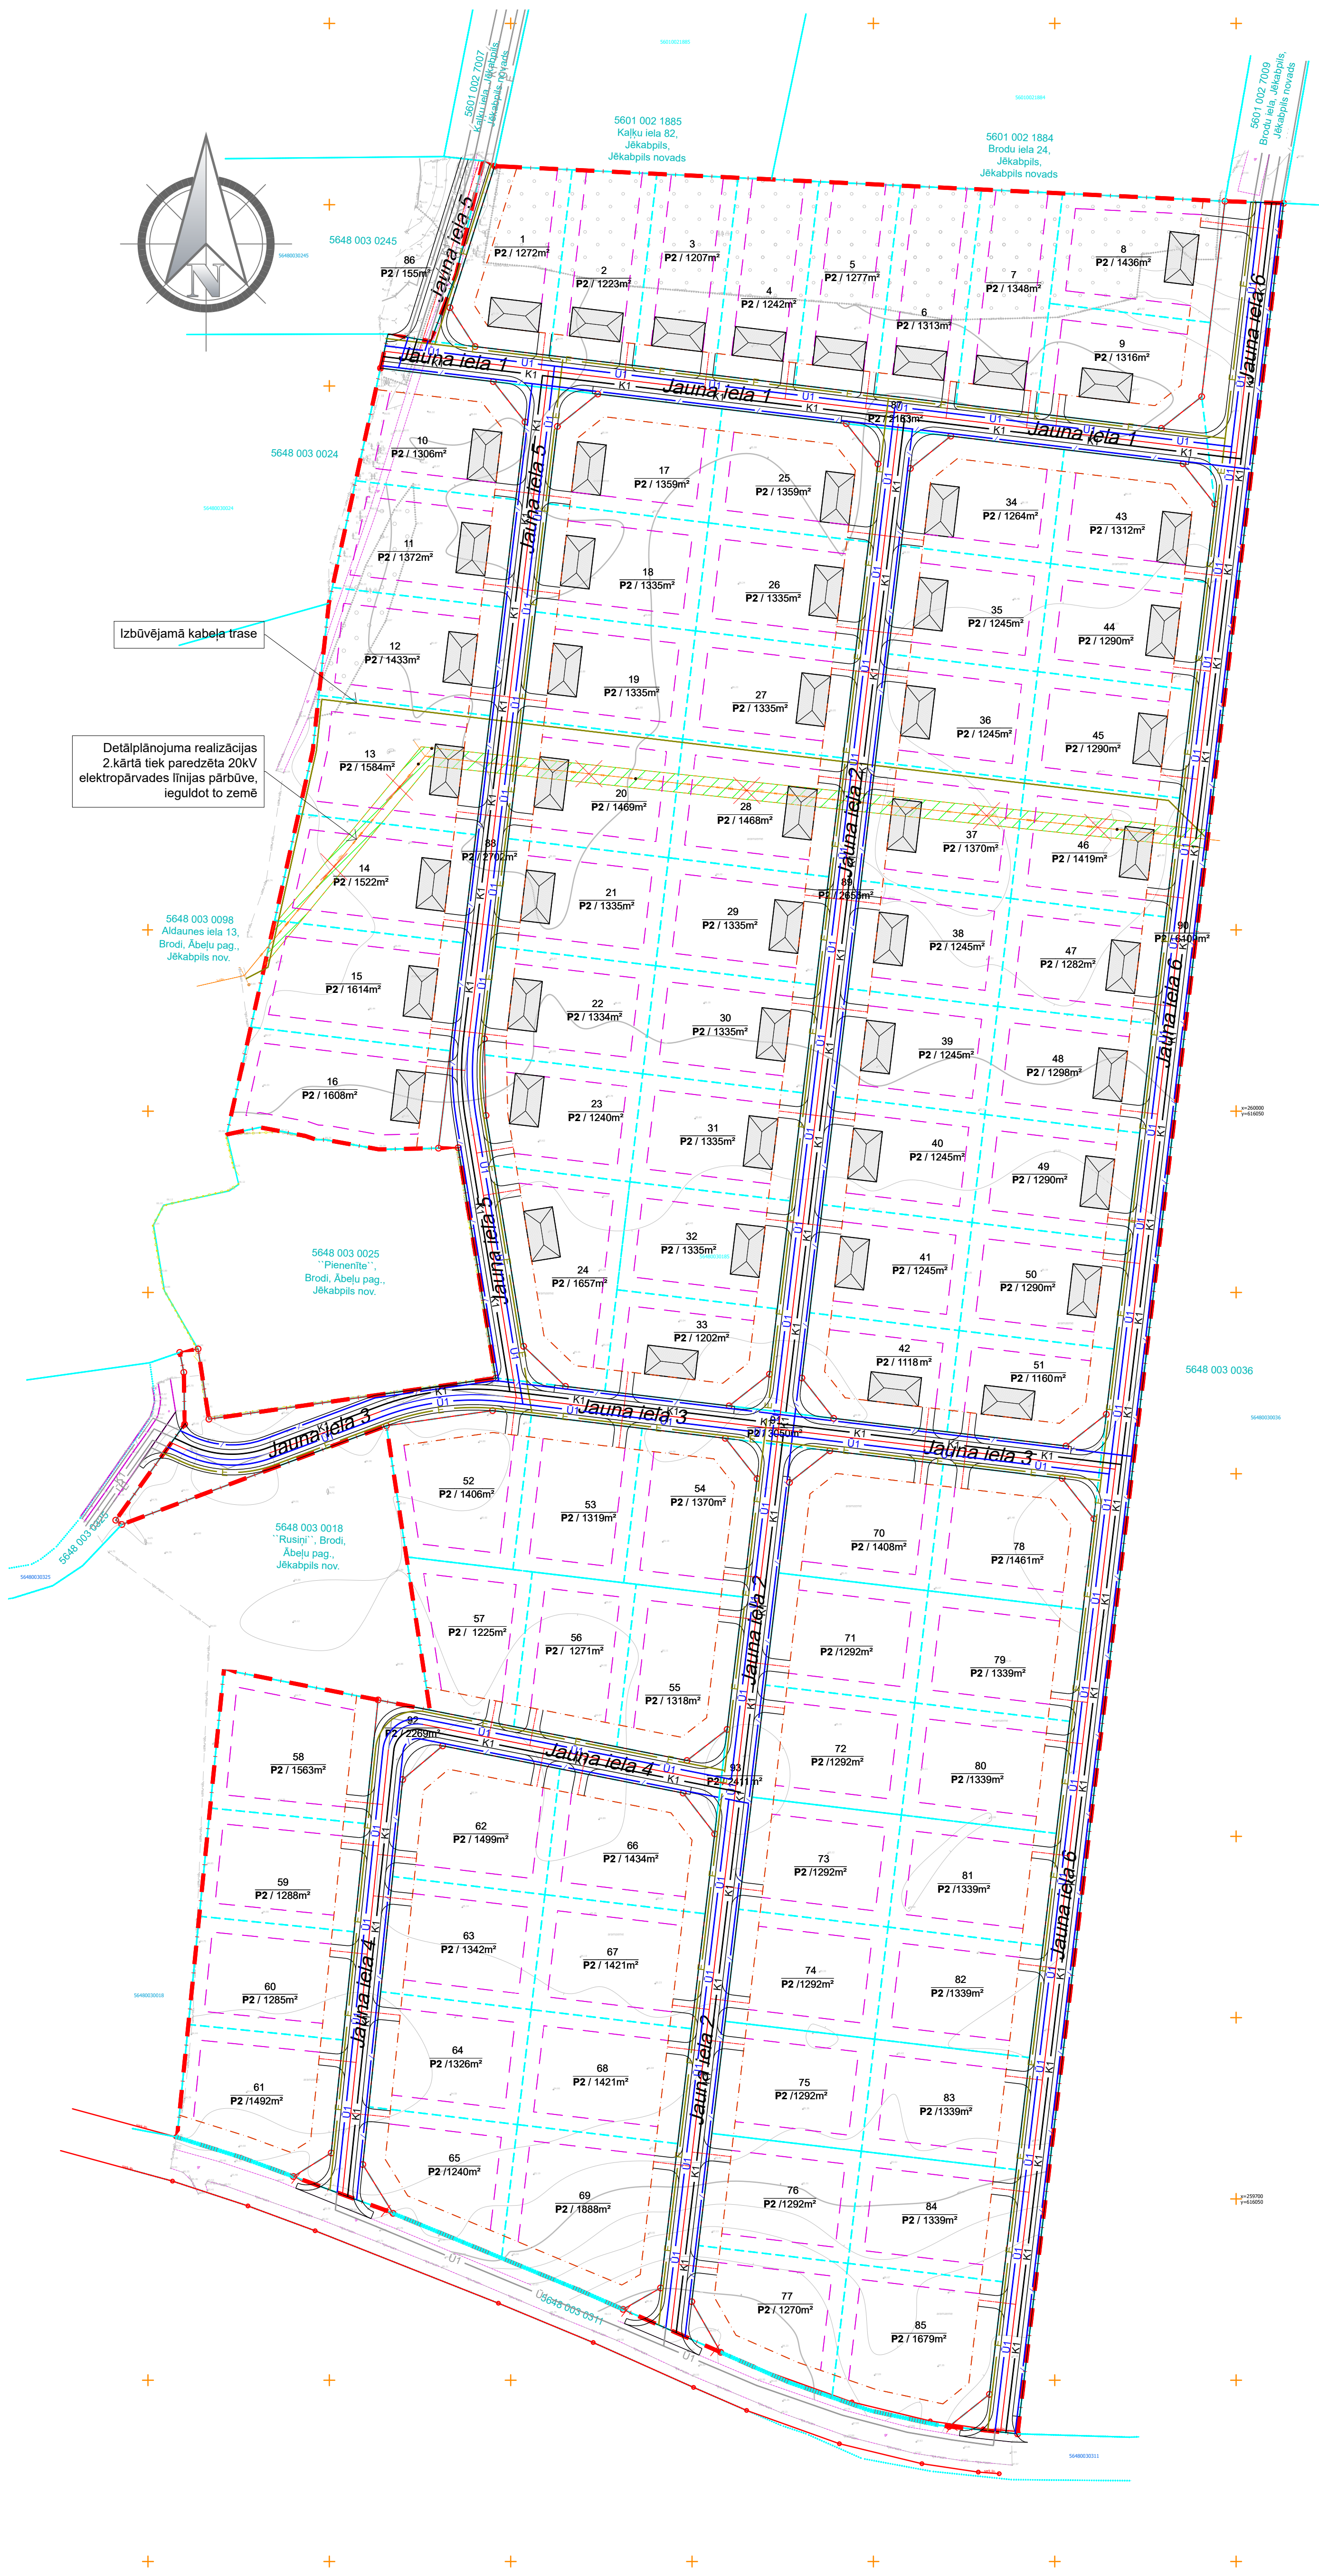

- Pieņemtie apzīmējumi
- ielu sarkanā līnija
 - kadastra līnija
 - esošais ūdensvads
 - esošā spiedvada kanalizācija
 - esošā lietus kanalizācija
 - esošā sadzīves kanalizācija
 - esošais pazemes vidēja sprieguma elektrokabelis
 - esošā virszemes augstsprieguma elektrolinija
 - esošā siltumtrase
 - esošais pazemes apgādes kabeļsistēma
 - esošā pazemes zemsprieguma elektrolinija
 - esošā virszemes zemsprieguma elektrolinija
 - esošais pazemes apgādes kabeļsistēma
 - esošais virszemes sakaru kabelis
 - esošais sakaru kanalizācija
 - esošais gāzes vads
 - projektais ūdensvads
 - projektais sadzīves kanalizācija
 - projektais apgādes kabeļsistēma
 - projektais sakaru kabelis/kanalizācija
 - projektais elektrolinija
 - projektais gāzesvads
 - esošo un projektēto elektroapgādes objektu aizsargjosla
- PIEZĪMES:
- Plāns izstrādāts digitālā veidā koordinātu sistēmā LKS 92, pamatojoties uz topogrāfiskā plāna, kas izstrādāts veikt 2022. gada augustā (SIA "TP sēnīte").
 - Inženierkomunikāciju izvietojums precizējams atbilstošajās tehniskajās projektos.
 - Ielu šķēršņprofili skatīt projekta paskaidrojuma raksta sadaļā 4.5.

Projekta izstrādātājs:  "BRK PROJEKTI" SIA Bovkomsanta ielā Nr. 144439 Ilg. Nr. 45403050693 Kastanju ielā 4, Jēkabpils, L-23455679		Objekta nosaukums: DETĀLPLĀNOJUMS ZEMES VIENĪBAI AR KADASTRA APZĪMĒJUMU 5648 003 0185, "RADZES", ĀBELU PAGASTS, JĒKABPILS NOVADS	
Objekta adrese:		Bez adrese	
Pasūtītāja Nr.		INŽENIERKOMUNIKĀCIJU PLĀNS	
10/2022		69/2022/BRK	
Pārbaudīja: INETA BUKA		Rasēja marka un Nr.: DP-6	
Izstrādāja: KRISTAPS LAZDĀNS		Mērogs: 1:1000	
29.06.2023		Datums: 29.06.2023	