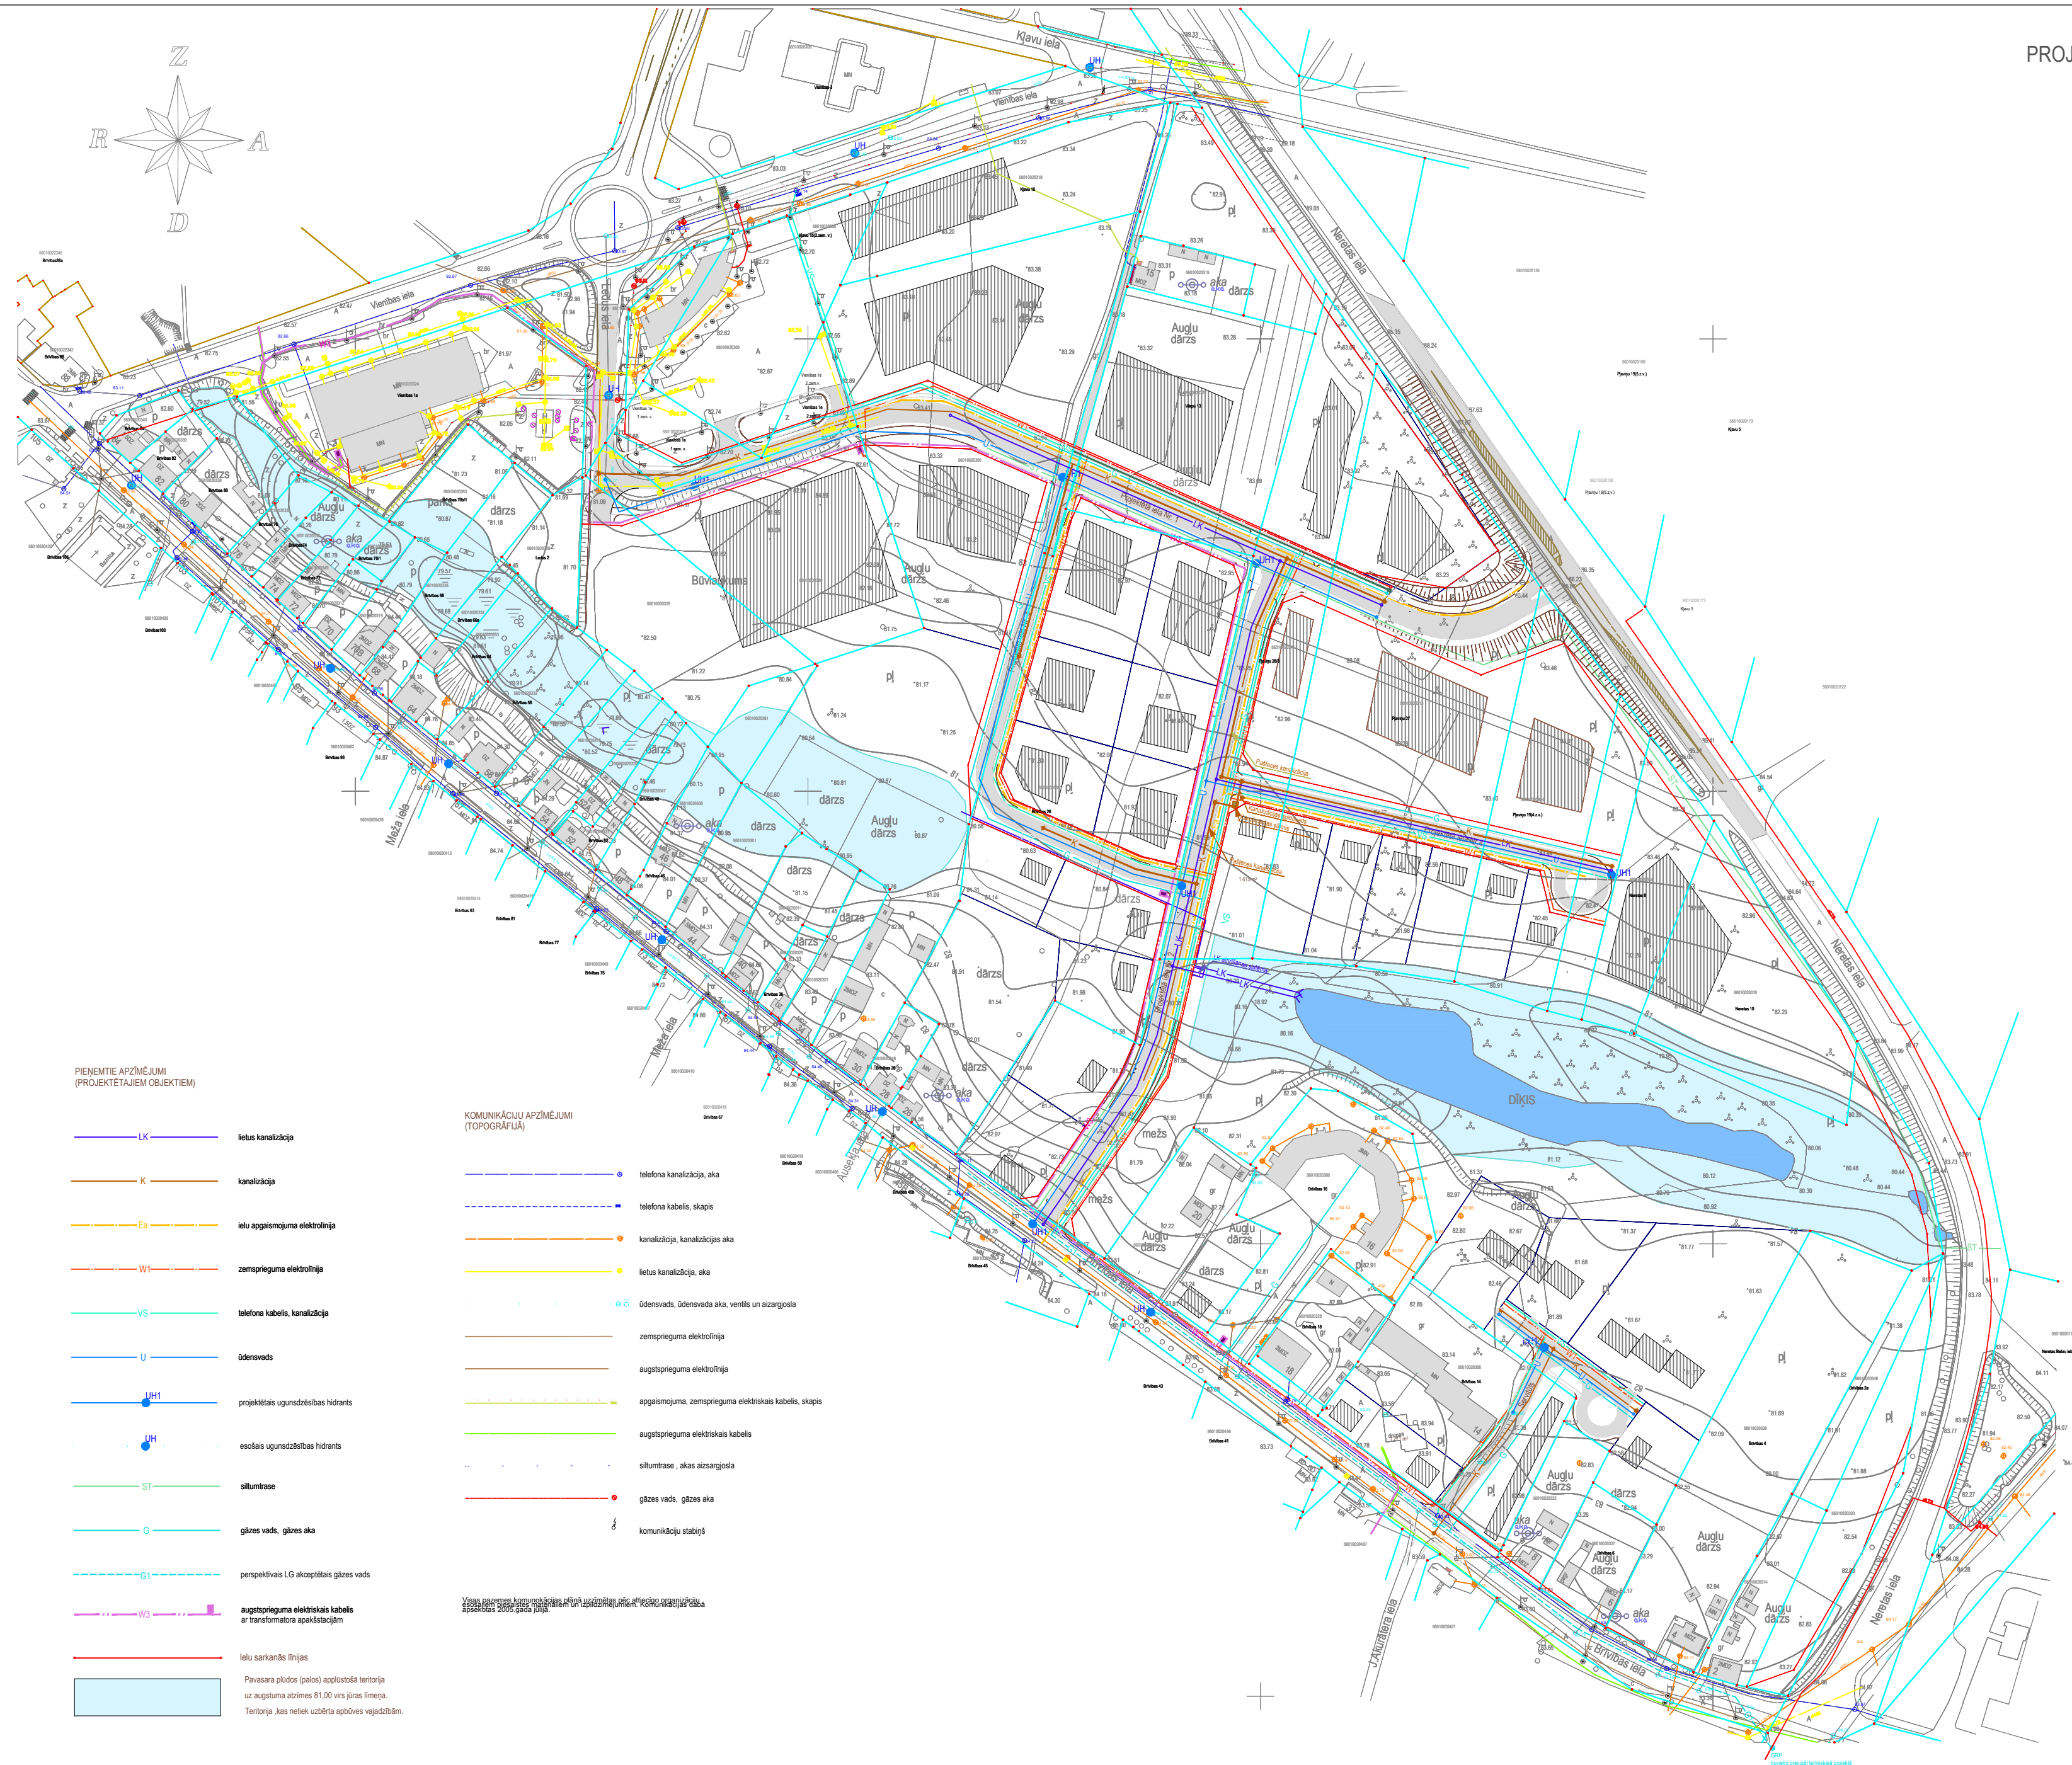


PROJEKTĒTO INŽENIERKOMUNIKĀCIJU PLĀNS
M 1:1 000

[illegible]