


# SKATS "A" M 1:500

# SKATS "B" M 1:500

# SKATS "C" M 1:500

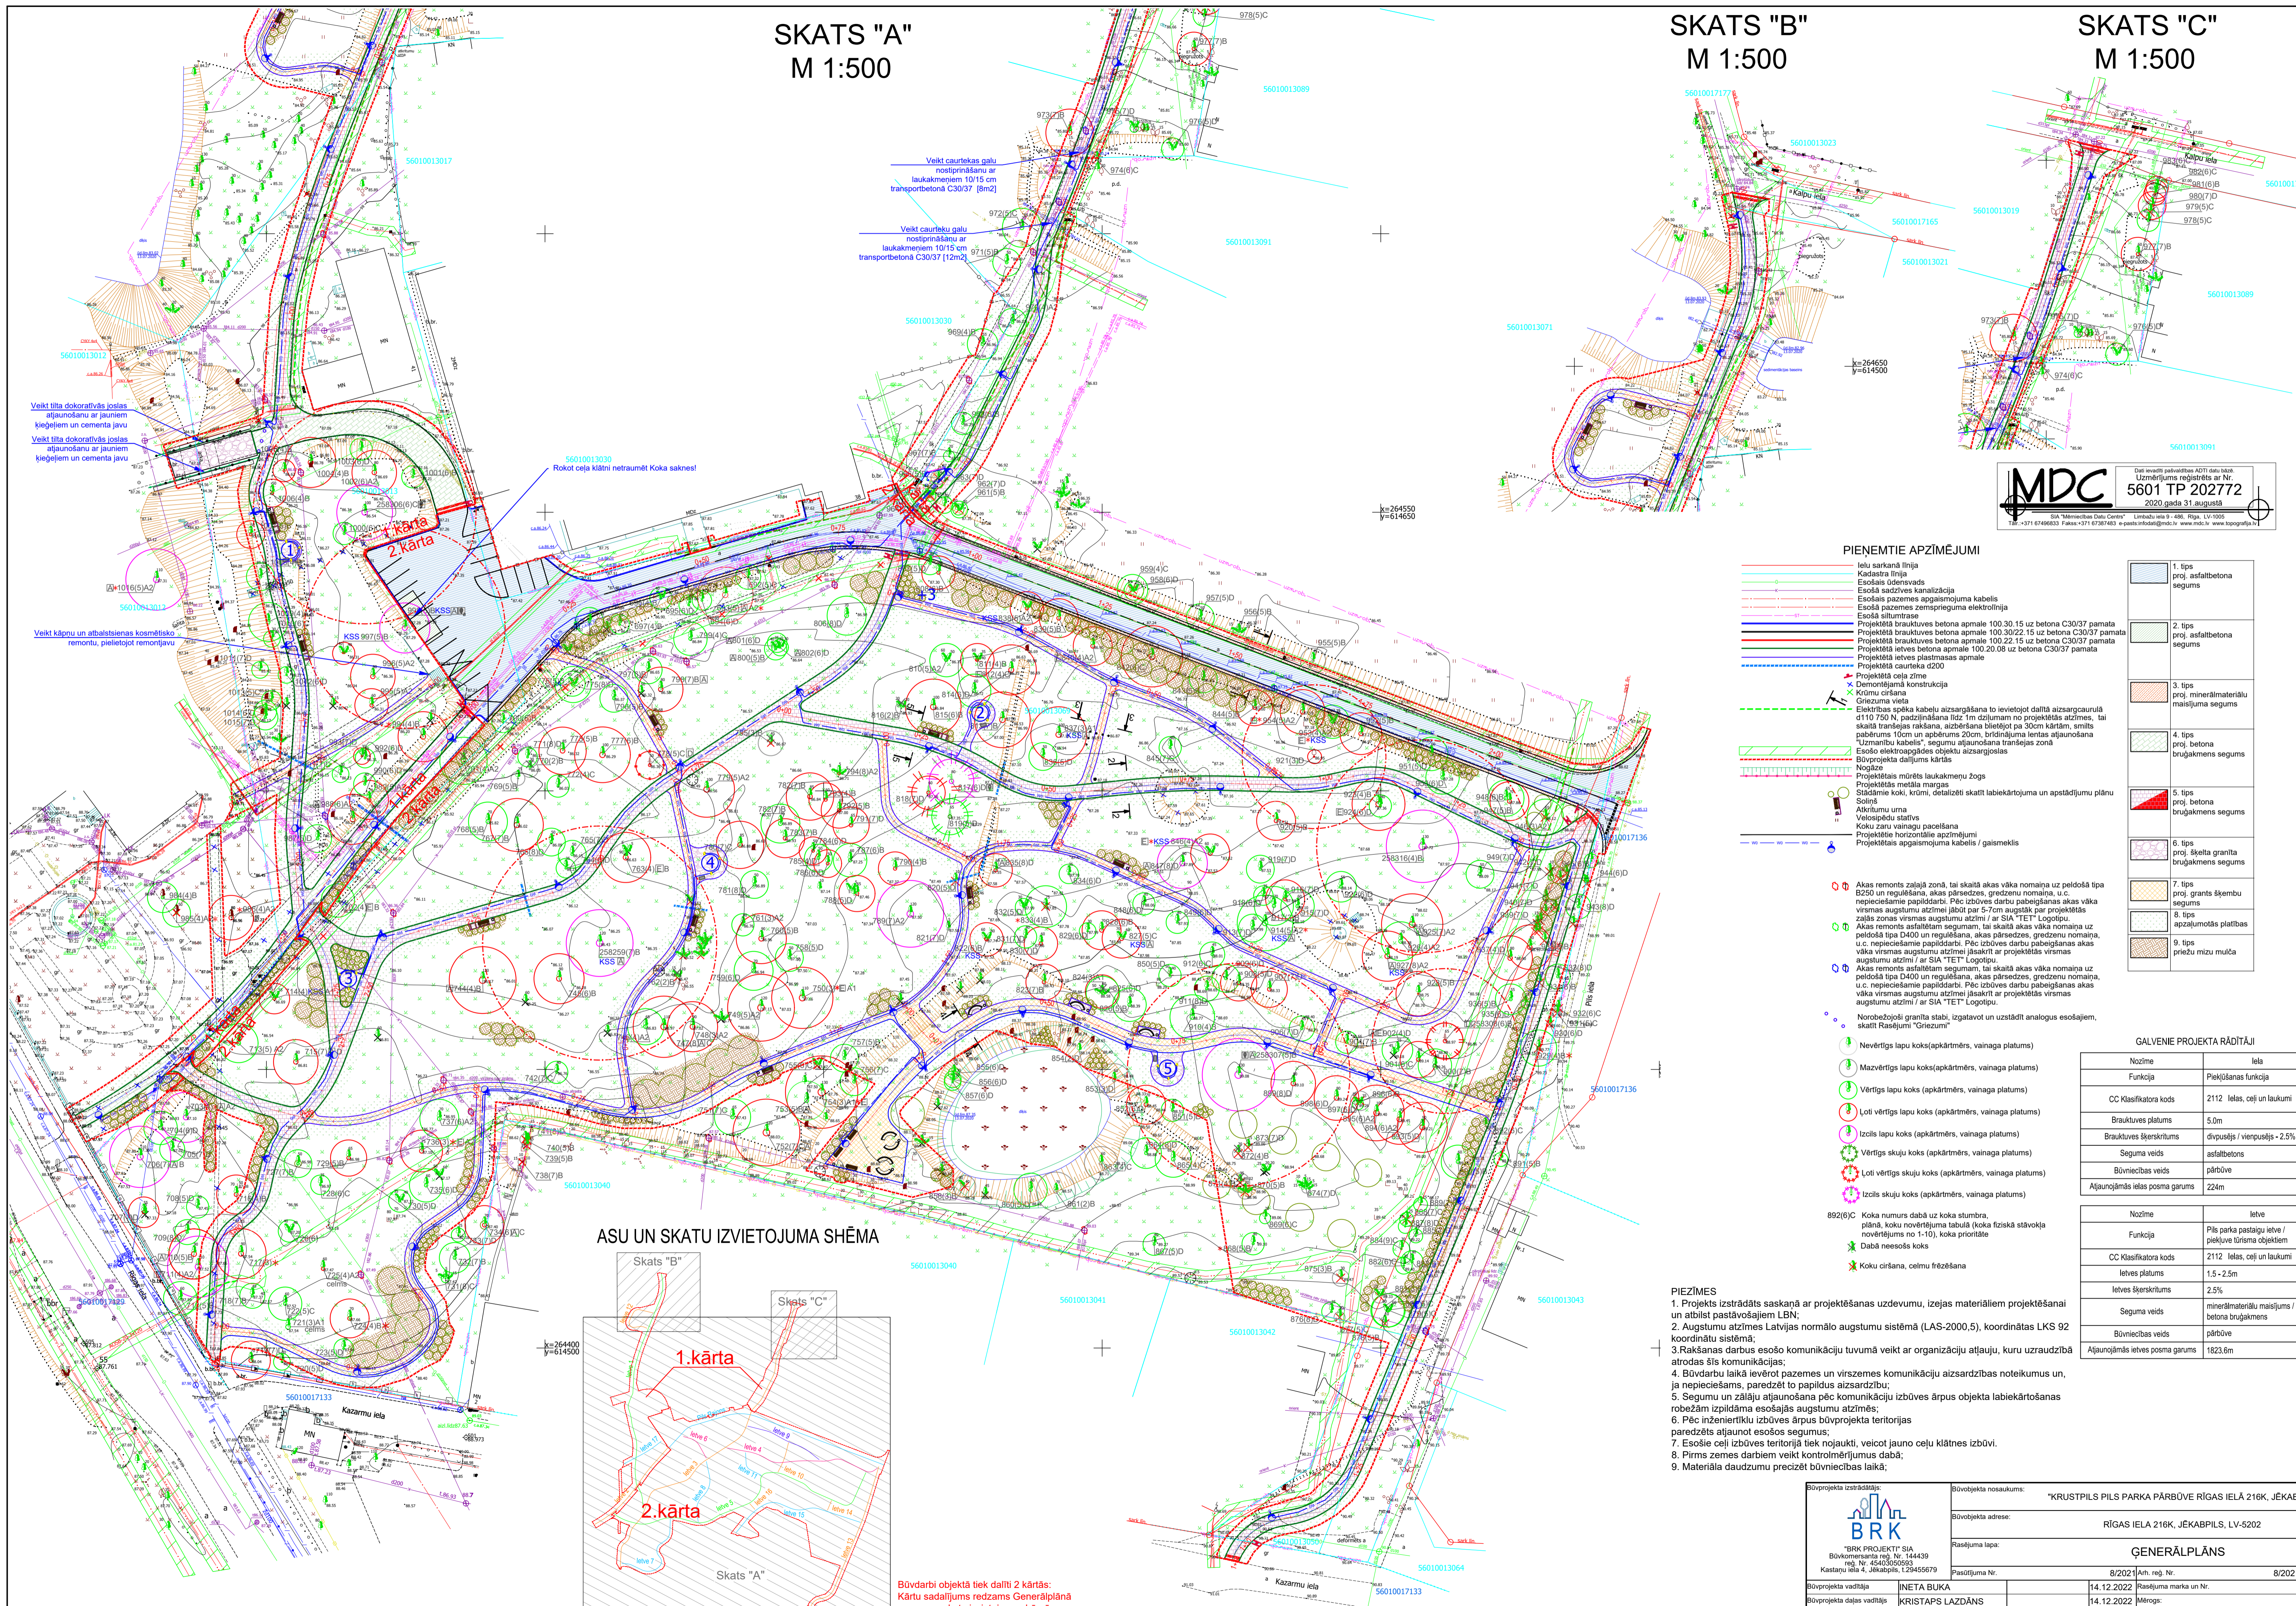

**MDC** SIA "Mērniecības Darb. Centrs" Limbu ielā 9-406, Rīga, LV-1005  
 101-371-6749333 Faks: +371 6738743 e-pasts: info@mdc.lv www.mdc.lv  
**5601 TP 202772**  
 2020 gada 31. augustā

- ### PIENĒMTIE APZĪMĒJUMI
- 1. tips proj. asfaltbetona segums
  - 2. tips proj. asfaltbetona segums
  - 3. tips proj. minerālmateriālu masīva segums
  - 4. tips proj. betona bruģakmens segums
  - 5. tips betona bruģakmens segums
  - 6. tips šķelta granīta bruģakmens segums
  - 7. tips proj. grants šķembu segums
  - 8. tips apzāļotais platbāns
  - 9. tips priežu mizu mulča
- PIEŅĒMTIE APZĪMĒJUMI (Nepieciešamie papilddarbi):**
- Askas remonta zonā, tai skaitā akas vāka nomaiņa uz peldošā tipa B250 un regulēšana, akas pārseždes, gredzenu nomaiņa, u.c. nepieciešamie papilddarbi. Pēc izbūves darbu pabeigšanas akas vāka virsmas augstumu atzīmi / ar SIA "TET" Logotipu.
  - Askas remonta asfaltētām segumam, tai skaitā akas vāka nomaiņa uz peldošā tipa D400 un regulēšana, akas pārseždes, gredzenu nomaiņa, u.c. nepieciešamie papilddarbi. Pēc izbūves darbu pabeigšanas akas vāka virsmas augstumu atzīmi jāskatīt ar projektētās virsmas augstumu atzīmi / ar SIA "TET" Logotipu.
  - Askas remonta asfaltētām segumam, tai skaitā akas vāka nomaiņa uz peldošā tipa D400 un regulēšana, akas pārseždes, gredzenu nomaiņa, u.c. nepieciešamie papilddarbi. Pēc izbūves darbu pabeigšanas akas vāka virsmas augstumu atzīmi jāskatīt ar projektētās virsmas augstumu atzīmi / ar SIA "TET" Logotipu.
  - Norobežojot granīta stabi, izgatavot un uzstādīt analogus esošajiem, skatīt Rasējumi "Griezumi".
- Nepieciešamie papilddarbi (Nepieciešamie papilddarbi):**
- Nevertīgs lapu koks (apkārtnē, vainaga platums)
  - Mazvertīgs lapu koks (apkārtnē, vainaga platums)
  - Vērtīgs lapu koks (apkārtnē, vainaga platums)
  - Ļoti vērtīgs lapu koks (apkārtnē, vainaga platums)
  - Izoliis lapu koks (apkārtnē, vainaga platums)
  - Vērtīgs skuju koks (apkārtnē, vainaga platums)
  - Ļoti vērtīgs skuju koks (apkārtnē, vainaga platums)
  - Izcili skuju koks (apkārtnē, vainaga platums)
- 892(6)C Koka numurs dabā uz koka stumbra, plānā, koku novērtējuma tabulā (koka fiziskā stāvokļa novērtējums no 1-10), koka prioritāte Dabā neesošs koks**
- Koku ciršana, celmu frēzēšana**


**GALVENIE PROJEKTA RĀDĪTĀJI**

Nazīme	Iela
Funkcija	Pieņemšanas funkcija
CC Klasifikatora kods	2112 Iela, ceļi un laukumi
Brauktuves platums	5,0m
Brauktuves šķersrādus	divpusēji / vienspusēji - 2,5%
Seguma veids	asfaltbetons
Būvniecības veids	pārbūve
Atjaunojamās ielas posma garums	224m

Nazīme	Ietve
Funkcija	Pils parka pastaigu ietve / piekļuve tūrisma objektiem
CC Klasifikatora kods	2112 Iela, ceļi un laukumi
Ietves platums	1,5 - 2,5m
Ietves šķersrādus	2,5%
Seguma veids	minerālmateriālu masīva / betona bruģakmens
Būvniecības veids	pārbūve
Atjaunojamās ielas posma garums	1823,6m

- ### PIEZĪMES
- Projekts izstrādāts saskaņā ar projektēšanas uzdevumu, iezāģa materiāliem projektēšanai un atbilst pastāvīgajam LBN;
  - Augstumu atzīmes Latvijas normālo augstumu sistēmā (LAS-2000,5), koordinātas LKS 92 koordinātu sistēmā;
  - Rakšanas darbus esošo komunikāciju tuvumā veikt ar organizāciju atļauju, kuru uzraudzībā atrodas šīs komunikācijas;
  - Būvdarbu laikā ievērot pazemes un virszemes komunikāciju aizsardzības noteikumus un, ja nepieciešams, paredzēt to papildus aizsardzību;
  - Segumu un zālāju atjaunošana pēc komunikāciju izbūves ārpus objekta labiekārtošanas robežām izpildāma esošajās augstumu atzīmēs;
  - Pēc inženiertīklu izbūves ārpus būvprojekta teritorijas paredzēts atjaunot esošos segumus;
  - Esošie ceļi izbūves teritorijā tiek nojaukti, veicot jauno ceļu klātnes izbūvi.
  - Pirms zemes darbiem veikt kontrolmērījumus dabā;
  - Materiāla daudzumu precīzēt būvniecības laikā;

## ASU UN SKATU IZVIETOJUMA SHĒMA

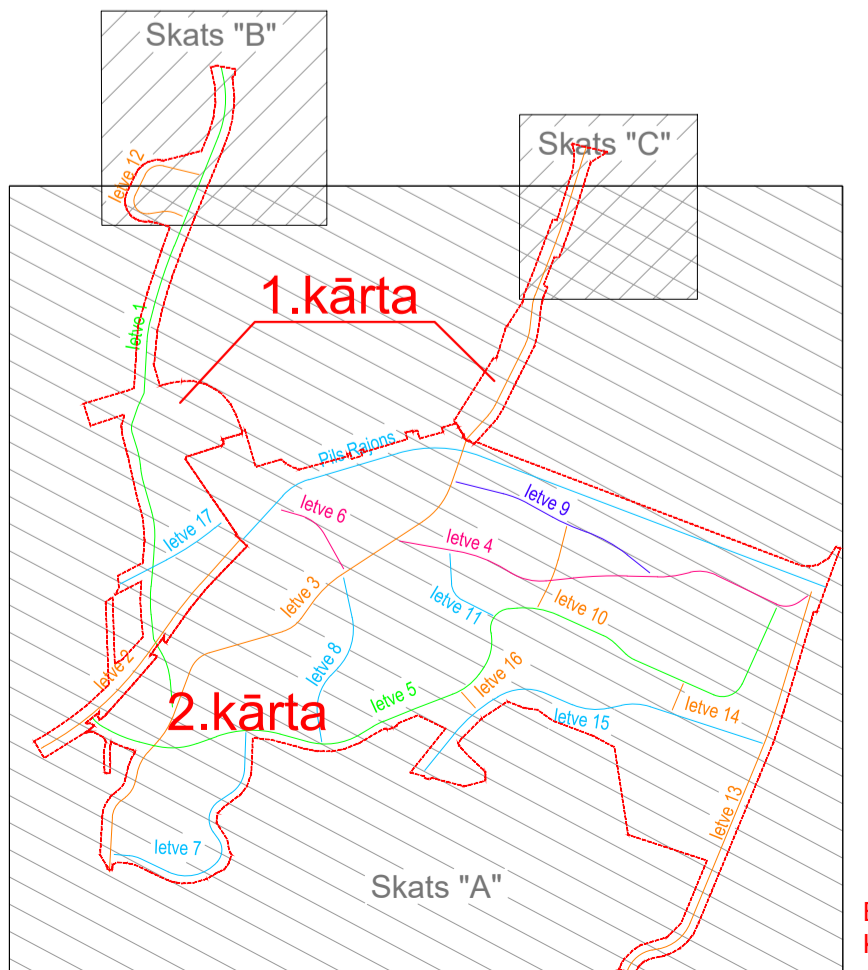

Būvdarbi objektā tiek dalīti 2 kārtās:  
 Kārtu sadalījums redzams Ģenerālplānā un asu un skatu izvietojuma shēmā.

Būvprojekta izstrādātājs: **BRK** SIA "BRK PROJEKTI" SIA  
 Būvprojekta nosaukums: "KRUSTPILS PILS PARKA PĀRBŪVE RĪGAS IELĀ 216K, JĒKABPILĪ"  
 Būvprojekta adrese: RĪGAS IELĀ 216K, JĒKABPILS, LV-502  
 Rasējuma lapa: ĢENERĀLPLĀNS  
 Pasūtītāja Nr.: 8/2021/Ah. reģ. Nr.: 8/2021/BRK  
 Būvprojekta vadītāja: INETA BUKA  
 Būvprojekta datājas vadītājs: KRISTAPS LAZDĀNS  
 Izstrādāja: KRISTAPS LAZDĀNS  
 14.12.2022. Rasējuma marka un Nr.: GP-1  
 14.12.2022. Mērogs: 1:500  
 14.12.2022. Datne: R020119\_3h\_Krustpils pils parka\_parbuve\_GP\_10GP1