


2. Stāva plāns
M1:100

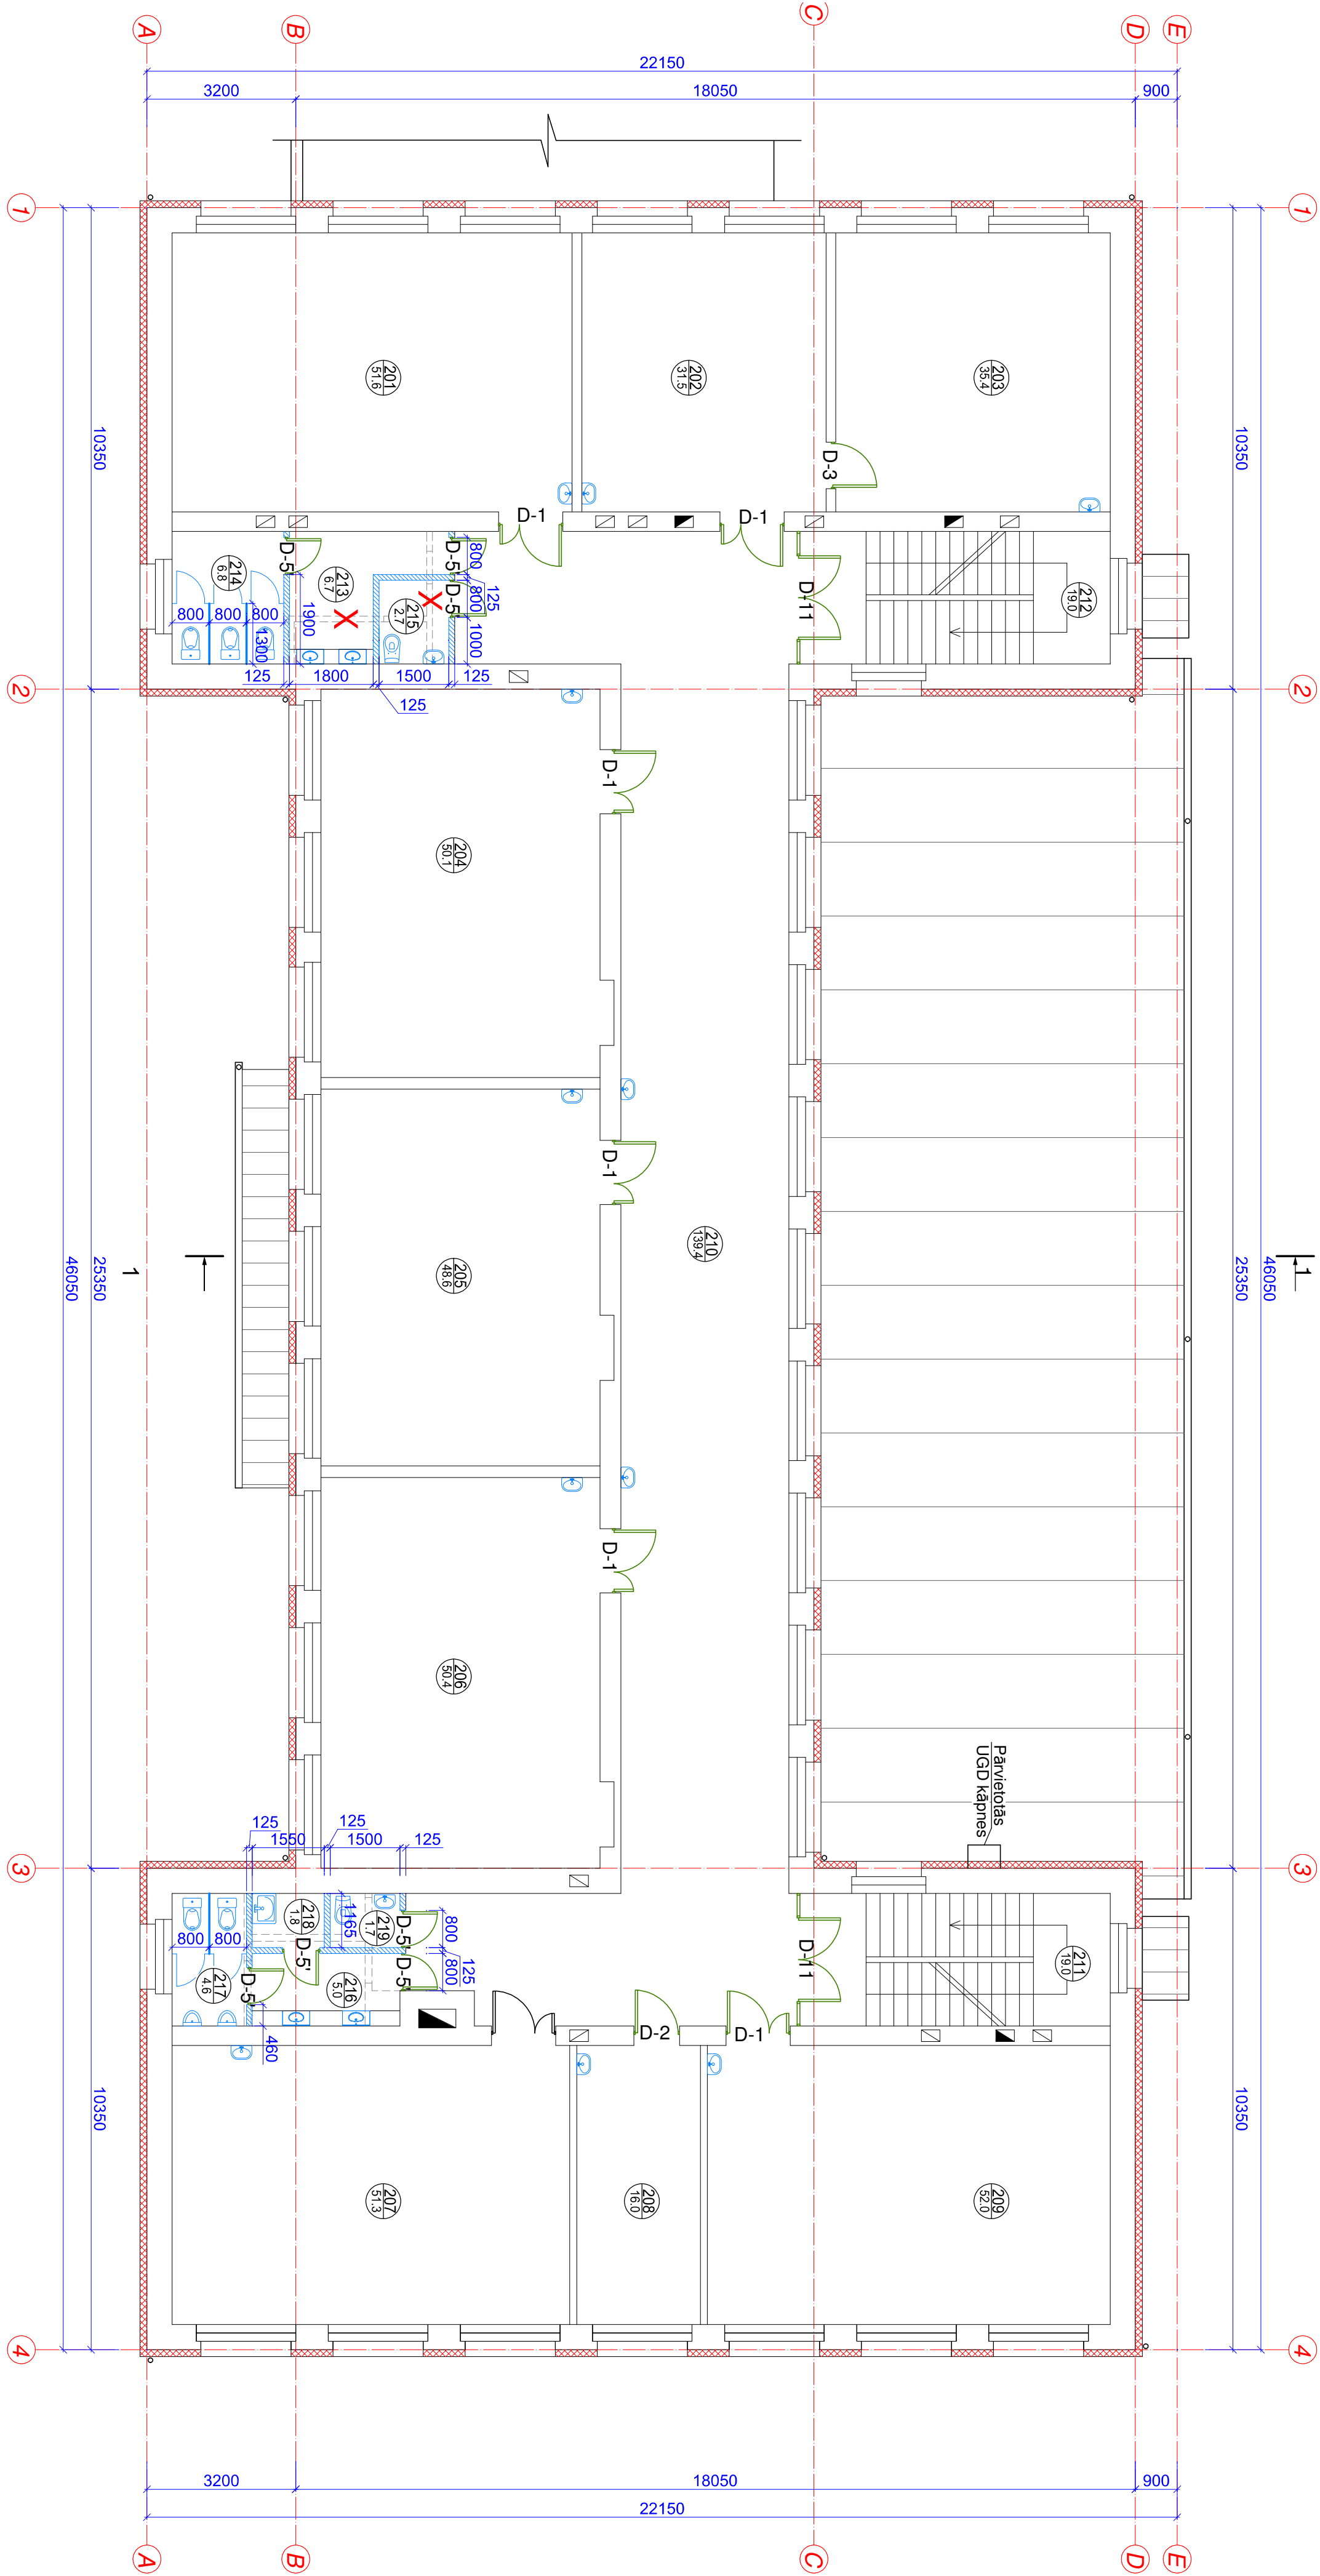

2. STĀVA Telpu EKSPLIKĀCIJA

Nr.	NOSAUKUMS	LAUKUMS, M²
201	Mācību kabinets	51.6
202	Mācību kabinets	31.5
203	Mācību kabinets	35.4
204	Mācību kabinets	50.1
205	Informātikas kabinets	48.6
206	Mācību kabinets	50.4
207	Matemātikas kabinets	51.3
208	Direktora vienlieta audz. iauājūmos kabinets	16.0
209	Mācību kabinets	52.0
210	Gaitenis	139.4
211	Kāpņu telpa	19.0
212	Kāpņu telpa	19.0
213	Tualetes priekštelpa	6.7
214	Tualetes telpa	6.8
215	Tualetes telpa personālām	2.7
216	Tualetes priekštelpa	5.0
217	Tualetes telpa	4.6
218	Apkopes inventāra telpa	1.8
219	Tualetes telpa personālām	1.7
kopā:		593.4

Nosacītie apzīmējumi:

- Esošās sienas un starpsienas:
- Esošās sienas un starpsienas
- Esošās ārējās sienas, siltināšana rīsināta būvprojekktā "Jēkabpils 3. vidusskolas Slimnīcas ielā 5, Jēkabpīl, ēku fasāžu un inženieritku vienkrāsoā renovācija"
- Nojaucāmās esošās starpsienas

Projektējamās starpsienas:


- Karkasa starpsiena b=125mm ar minerālvates izolāciju 50mm un 2x12,5mm rīpša apšuvumu uz metāla profilu karkasa b=75mm
- Karkasa starpsiena b=125mm ar minerālvates izolāciju 50mm un 2x12,5mm mitrumizturīga rīpša apšuvumu uz metāla profilu karkasa b=75mm
- Karkasa starpsiena b=125mm ar minerālvates izolāciju 50mm un 2x12,5mm rīpša apšuvumu GKB (no gaitēna puses) un GKB (no sanmezgla puses) uz metāla profilu karkasa b=75mm
- Lamināta starpsiena b=25mm, h=2100mm

Logi, durvis:

- Projektējamās durvis
- Esošās nomainītas durvis
- Durvis, kuru nomaīņa paredzēta būvprojekktā "Jēkabpils 3. vidusskolas Slimnīcas ielā 5, Jēkabpīl, ēku fasāžu un inženieritku vienkrāsoā renovācija"

Santehnika:

- Esošā nomaīnā
- Projektējamā

 SIA LK projektu grupa <small>Raiņa ielā 10-1, Daugavpils, LV-5401</small>				Jēkabpils pilsētas pašvaldība, rēģ. Nr. 90000024205 Brīvības ielā 120, Jēkabpils				BP-19-12			
Proj. vad.	A. Kokins			Mācību korpusa 2. stāva plāns				Stādīja			
Izstrād.	O. Gorķins										
				M1:100				Rēģ. Nr.			
								TP			
								AR-5			