


3. Stāva plāns  
M1:100

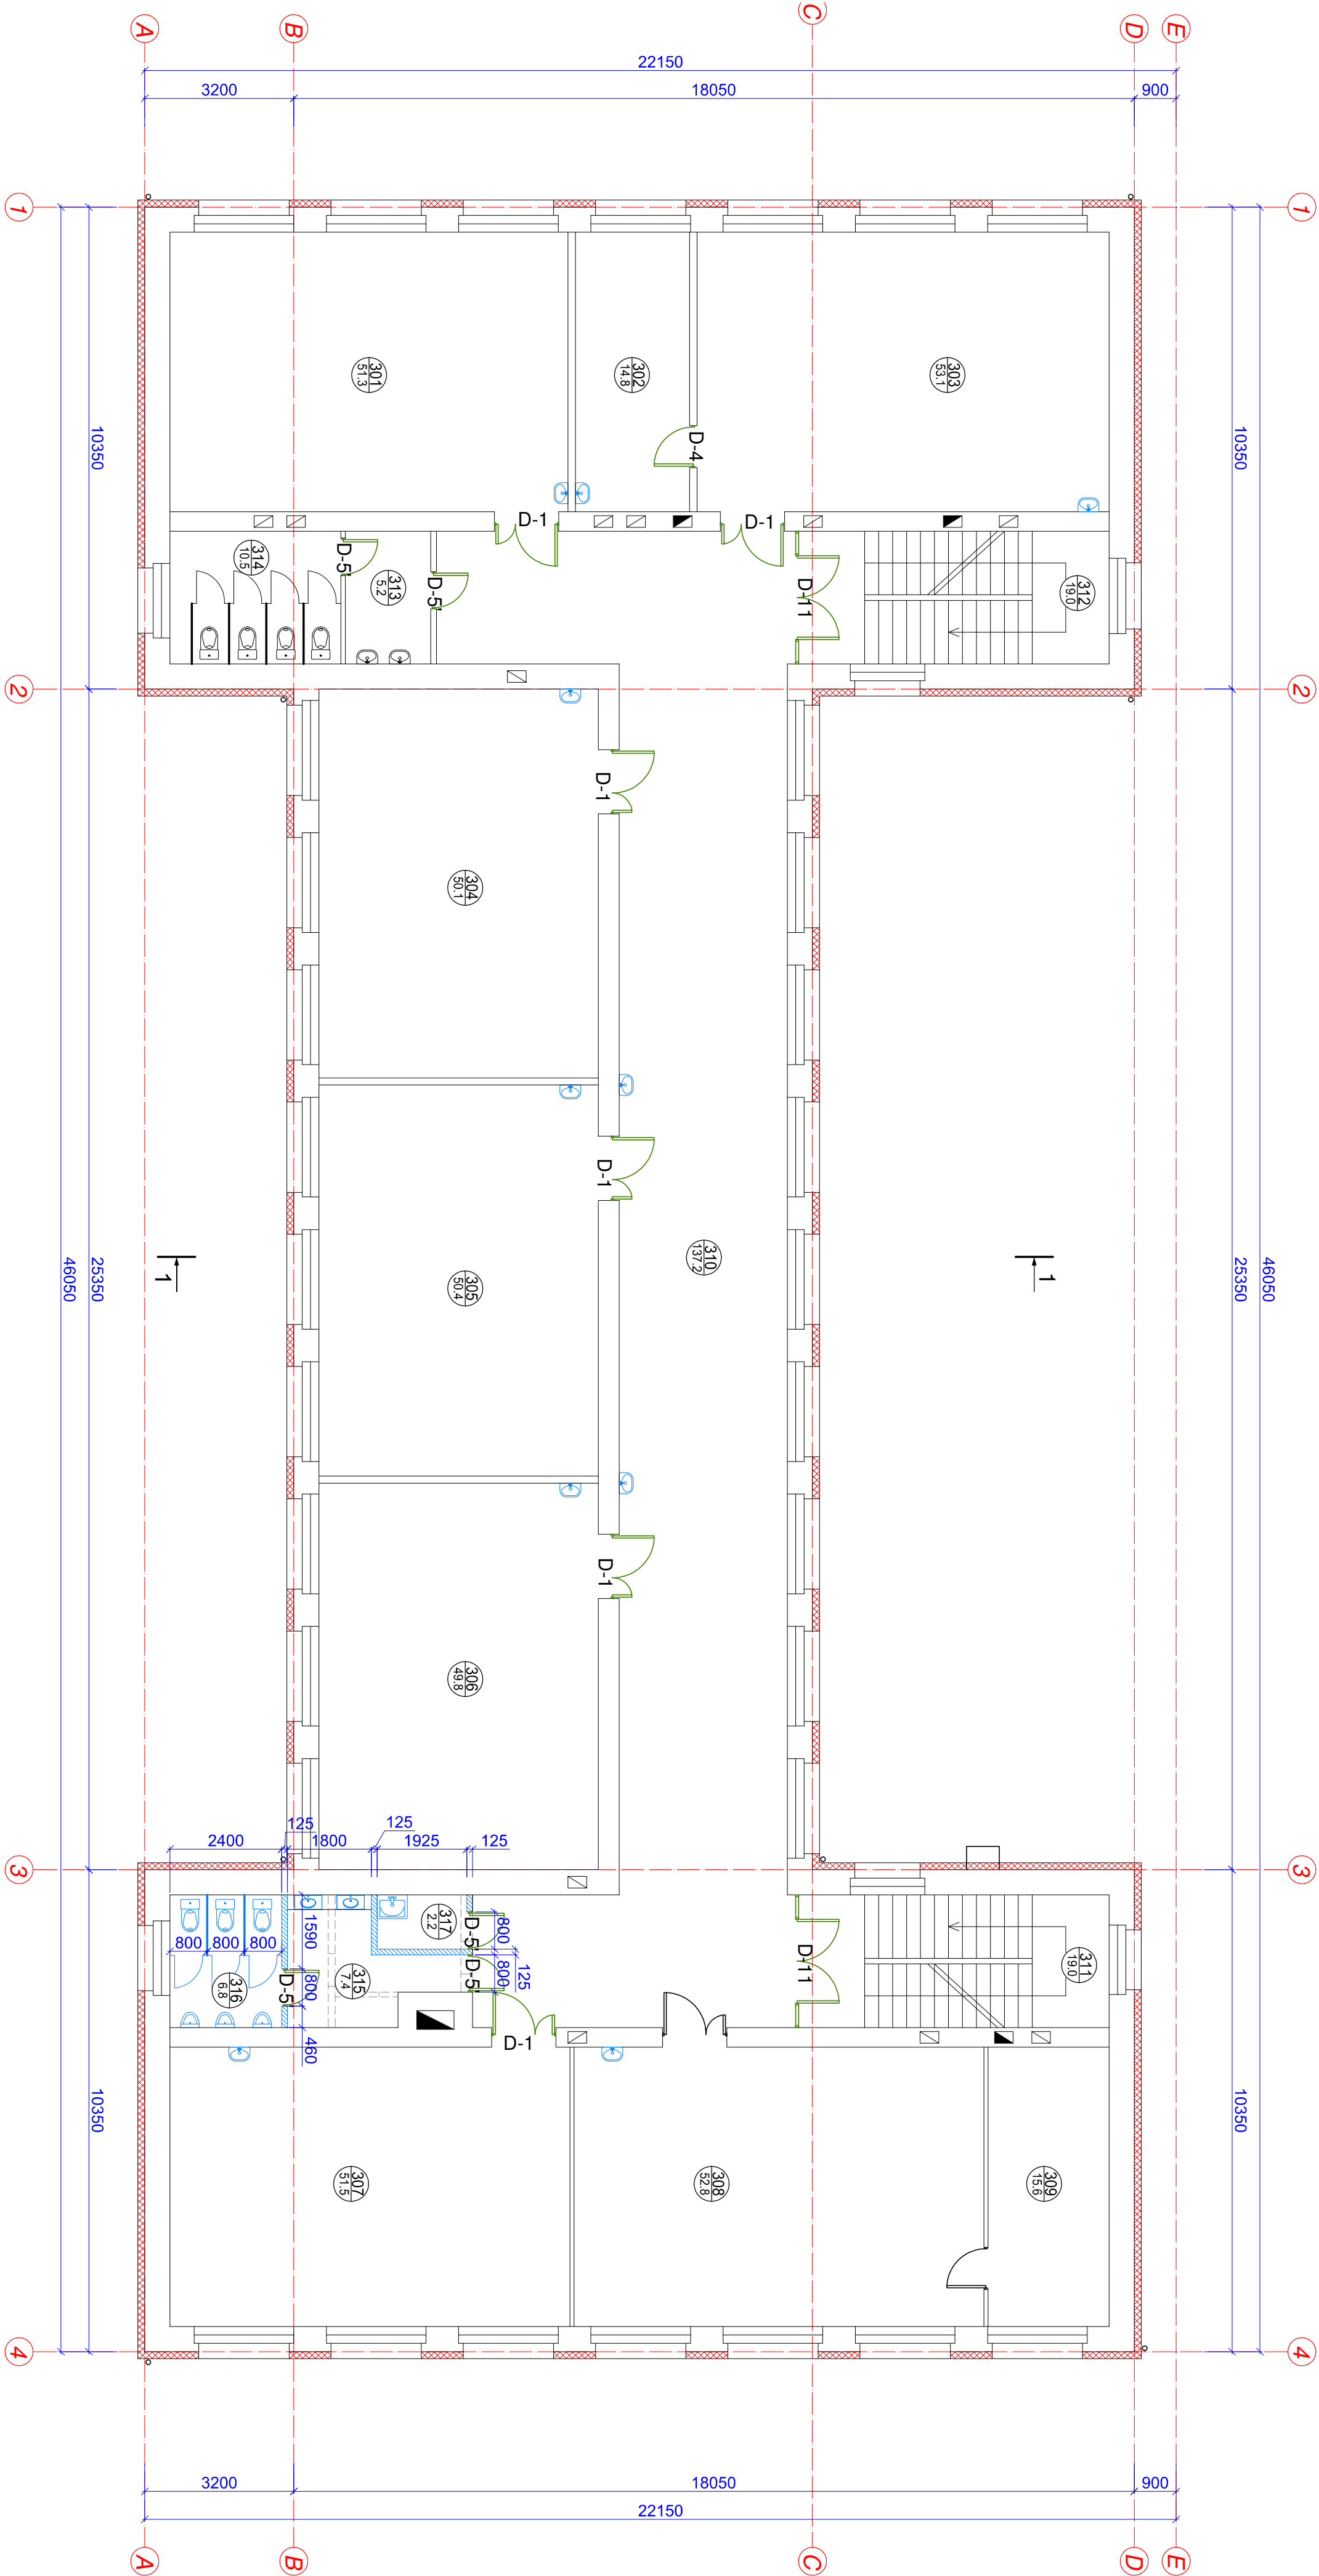


3. STĀVA TĒĻU EKSPĻĪKĀCIJA


Nr.	NOSAUKUMS	LAUKUMS, m²
301	Mācību kabineis	51.3
302	Mācību kabineis	14.8
303	Mācību kabineis	53.1
304	Mācību kabineis	50.1
305	Mācību kabineis	50.4
306	Mācību kabineis	49.8
307	Mācību kabineis	51.5
308	Mācību kabineis	52.8
309	Mācību kabineis	15.6
310	Gaitenis	137.2
311	Kāpu telpa	19.0
312	Kāpu telpa	19.0
313	Sanmezgls	5.2
314	Sanmezgls	10.5
315	Tualetes priekštelpa	7.4
316	Tualetes telpa	6.8
317	Apkopes inventāra telpa	2.2
kopā:		596.7

Nosacītie apzīmējumi

Esošās sienas un starpsienas:

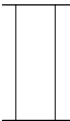

Esošās sienas un starpsienas

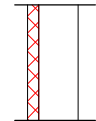


Esošās ātrējās sienas, siltināšana risināta būvprojektā "Jēkabpils 3.vidusskolas Slimnīcas ielā 5, Jēkabpilī, ēku fasāžu un inženiertīklu vienkaīšotā renovācija"

Projektējamās starpsienas:

Karkasa starpsiena b=125mm ar minerālvates izolāciju 50mm un 2x12.5mm rīņpša apšuvumu uz metāla profili karkasa b=75mm



Karkasa starpsiena b=125mm ar minerālvates izolāciju 50mm un 2x12.5mm mitrumizturīga rīņpša apšuvumu uz metāla profili karkasa b=75mm

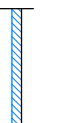

Karkasa starpsiena b=125mm ar minerālvates izolāciju 50mm un 2x12.5mm rīņpša apšuvumu GKB (no gaitēņa puses) un GKBi (no sanmezgļa puses) uz metāla profili karkasa b=75mm

Lamināta starpsiena b=25mm, h=2100mm

Logi, durvis:



Projektējamās durvis




Esošās nomainītas durvis



Durvis, kuru nomaiņa paredzēta būvprojektā "Jēkabpils 3.vidusskolas Slimnīcas ielā 5, Jēkabpilī, ēku fasāžu un inženiertīklu vienkaīšotā renovācija"

Sanemnika:

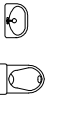


Esošā nomainītā



Projektējama



<div><b>SIA LK projektu grupa</b> Raiņa ielā 10-1, Daugavpils, LV-5401</div>				Jēkabpils pilsētas pašvaldība, reģ. Nr. 90000024205 Brīvības ielā 120, Jēkabpils		BP-19-12	
3. vidusskolas renovācija Slimnīcas ielā 5, Jēkabpilī							
Proj. vad.	A. Kokins			Mācību korpusa 3. stāva plāns		Strādāja	Lapa
Izstrād.	O. Gorķins					TP	AR-6
M1:100		Reģ. Nr.					