



4. STĀVA TĒĻPU EKSPĻĪKĀCIJA

Nr.	NOSAUKUMS	LAUKUMS, m²
401	Jaunsargu telpa	17.1
402	Folozifijas kabinets	50.5
403	Macību kabinets	51.3
404	Jaunsargu telpa	14.0
405	Bioloģijas laboratorija	17.4
406	Bioloģijas kabinets	52.3
407	Izīnijas kabinets	51.2
408	Izīnijas laboratorija	15.7
409	Aktu zāle	243.4
410	Gaitenis	5.2
411	Palīgtelpa	5.2
412	Kāpņu telpa	19.0
413	Kāpņu telpa	19.0
414	Gaitenis	19.4
415	Gaitenis	24.2
kopā:		804.9

PIEZĪMES:

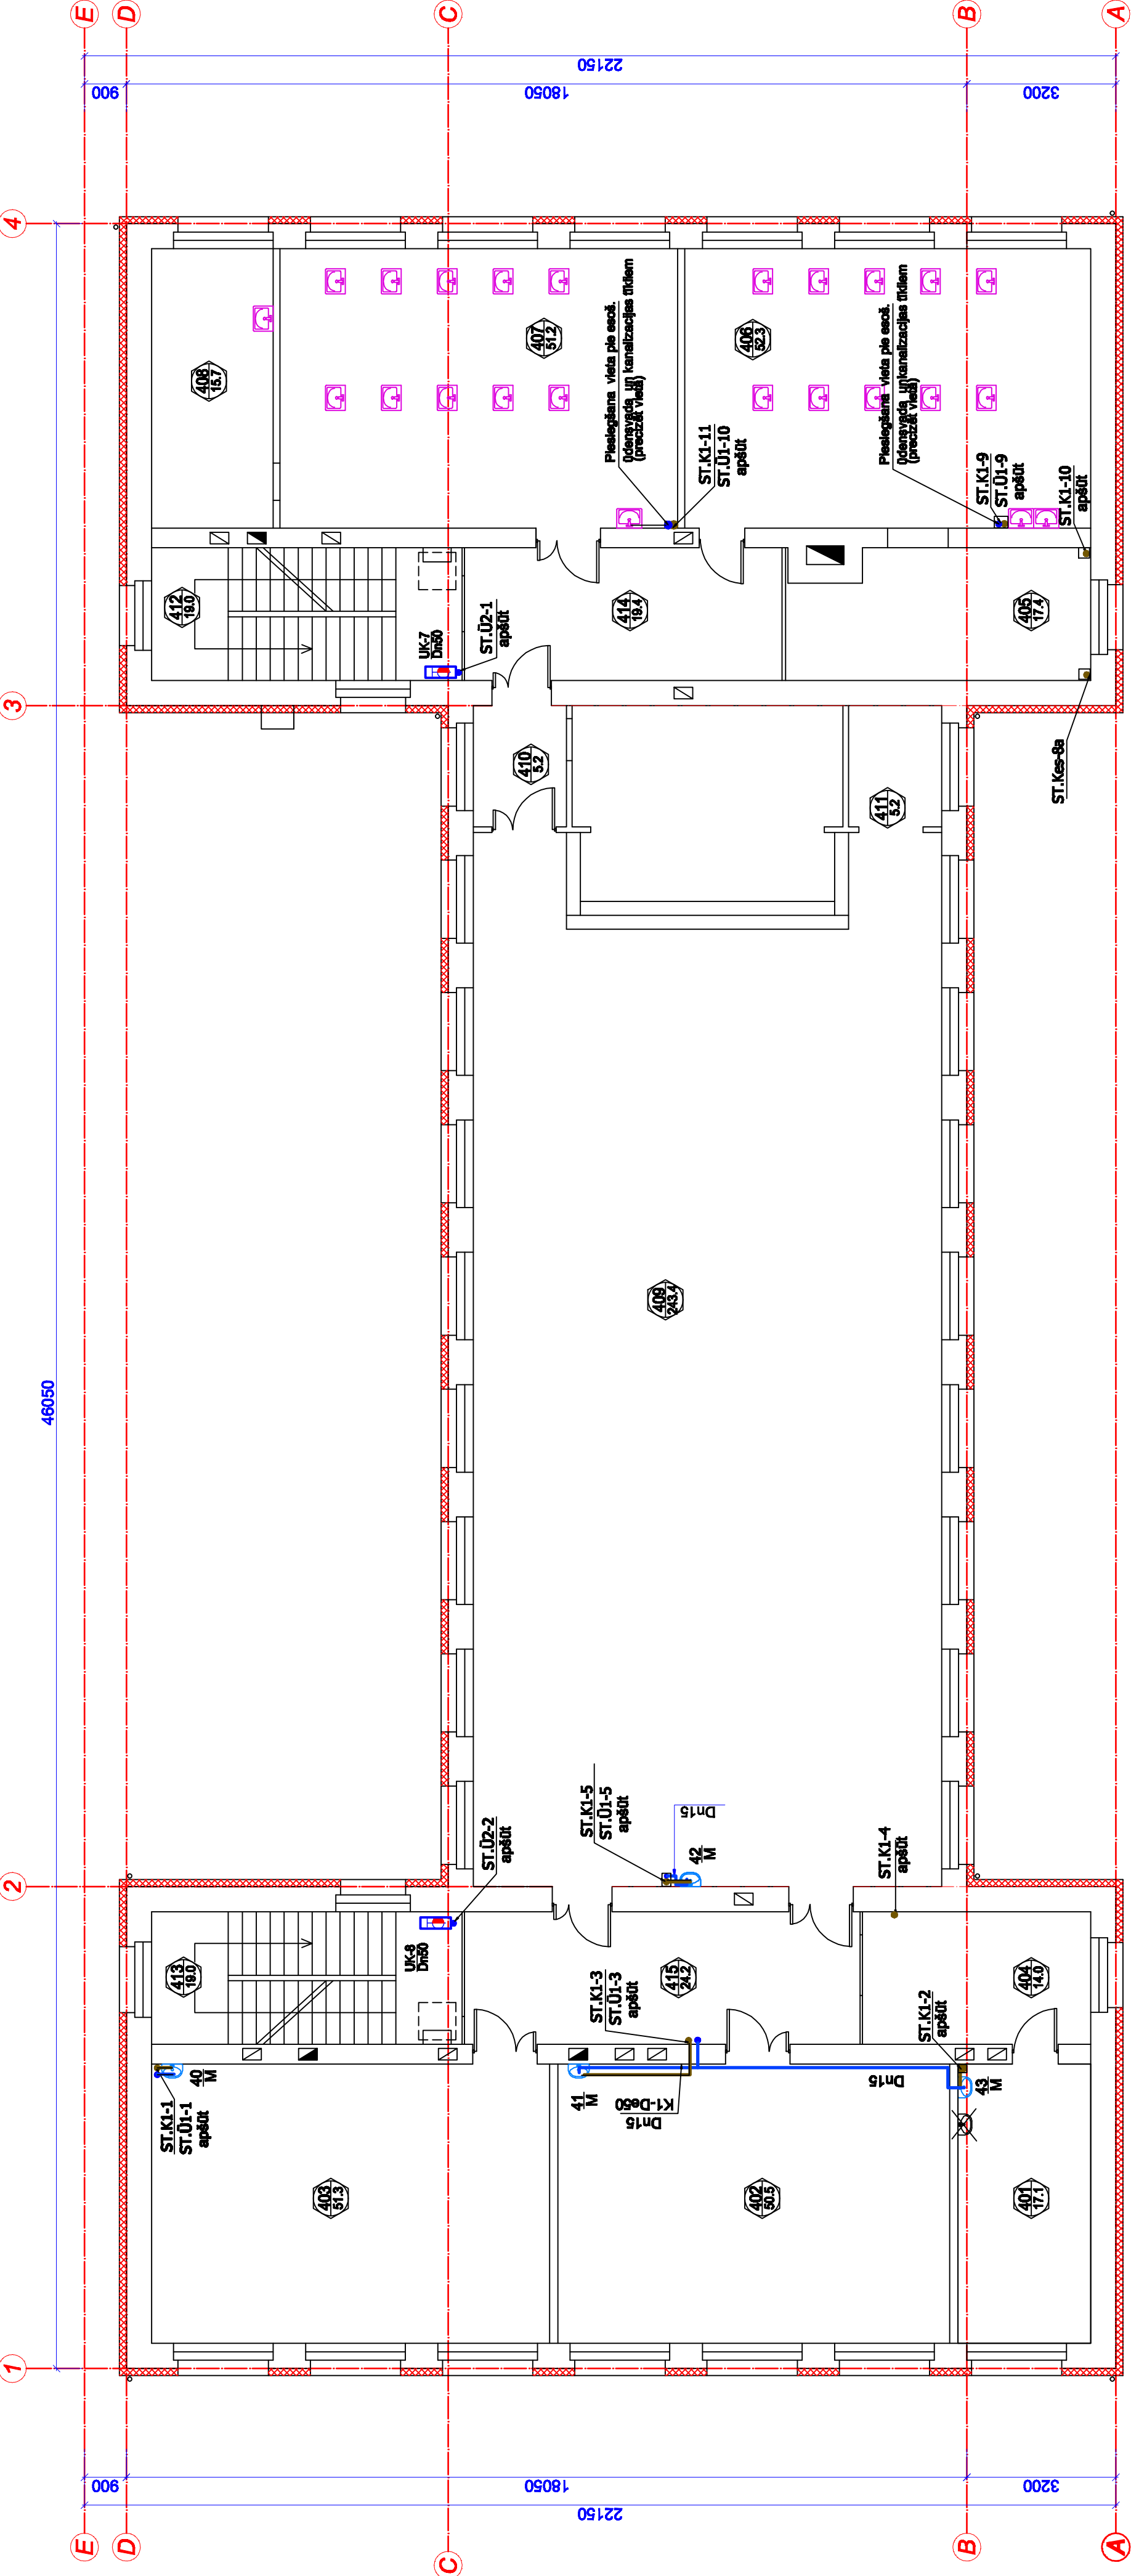

 SIA LK projektu grupa Ropa iela 10-1, Daugavpils, LV-5401		Jēkabpils pilsētas pašvaldība, reģ. Nr. 90000024205 BNVības iela 120, Jēkabpils		BP-17-12	
Proj. vad. A. Kokina		Jēkabpils 3. vidusskolas Silmības iela 5, Jēkabpils, ēku īpašību un inženieru dienāts renovācija			
Izstrād. H. Rjabova		Skola. 4. stāva plāns ar DK tīkliem		Lapa	
		TP		DK-6	
		Mē: 1:100		Reģ. Nr.	