



Būvprojekta lapu izvietojuma shēma

Projekta apzīmējumi	
esosa 0,4, 20 kV līnija	
demonētiāna 0,4 kV līnija	✗
projektiānā 0,4 kV elektropāgādes kabālis	✗
	W
atšāngcaunālie PS-E/110 (750N)	
Absorēnātie līnijas 0,4 kV	
Apģāstnāojumā līnija	

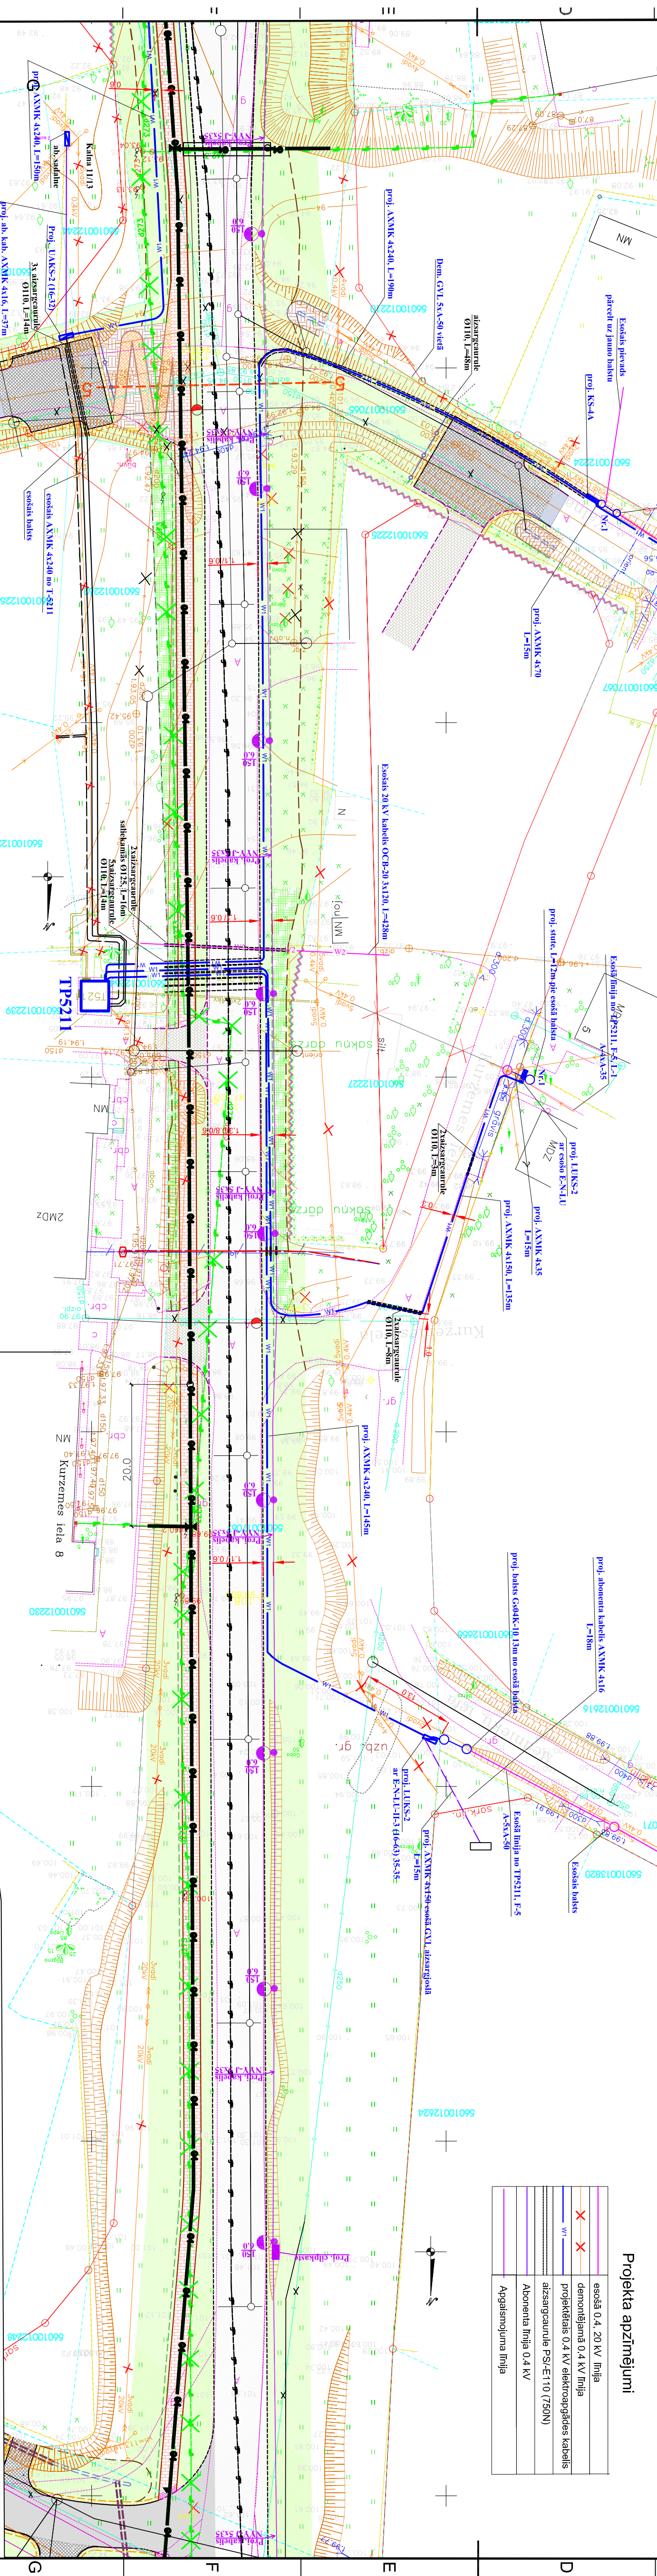


LEEA	Būvprojekta daļas varbūtība	Stūbropjekta EIT risinājumu atbilstī LAAVas būvnormatīvam, kā arī du normatīvu aktu prasībām
2012.03 (datums)	70-2004 (sertifikāta n.°)	jāzēns Andžēns (kārtis un uzdevāts)
		(paraksts)


Pasākums



INFORMĀCIJA
PAR ERAS KOPFINANŠU
ATBALSTIŅOŠU



EUROPA SAVIENĪBA



REPUBLIKA LATVIJA


Jēkabpils pilsētas pašvaldība

Batnākas iela 120, Jēkabpils,
LV-5201 65207318,
www.jekabpils.lv

Projekts: "Projekta izstrādātāja firma - atbalsta sabiedrība"
CEĻUPROJEKTS

"AS "Ceļuprojekts"
Reģistrācijas Nr.: 40003026637
Būvkomersanta reģ. Nr. 1755-R

Murīņu bēta Ra Rīga LV-1024,
Pasta Nr. 100,
Faksa Nr. 67404581
www.ceļuprojekts.lv

Aminats	Vārds, uzvārds	Paraksts	Datums	Būvprojekts:
Būvproj.vad.	V.Rauninis		03.2012.	Kurzemes ielas rekonstrukcija (no Venetas ielas līdz Rīgas ielai), Jēkabpilī
Būvdarbu vad.	J.Audzins		03.2012.	(no Venetas ielas līdz Rīgas ielai), Jēkabpilī
Projekta autors	M.Liepiņš		03.2012.	Būvprojekta daļa:
Pabeiguma datums				ELT daļa

Mērogs	1:500	Raējumi:	Traases plāns
			TP
			ELT
			3/4