



VIENBAS IELAS GRIEZUMS 1-1

(M 1:100)

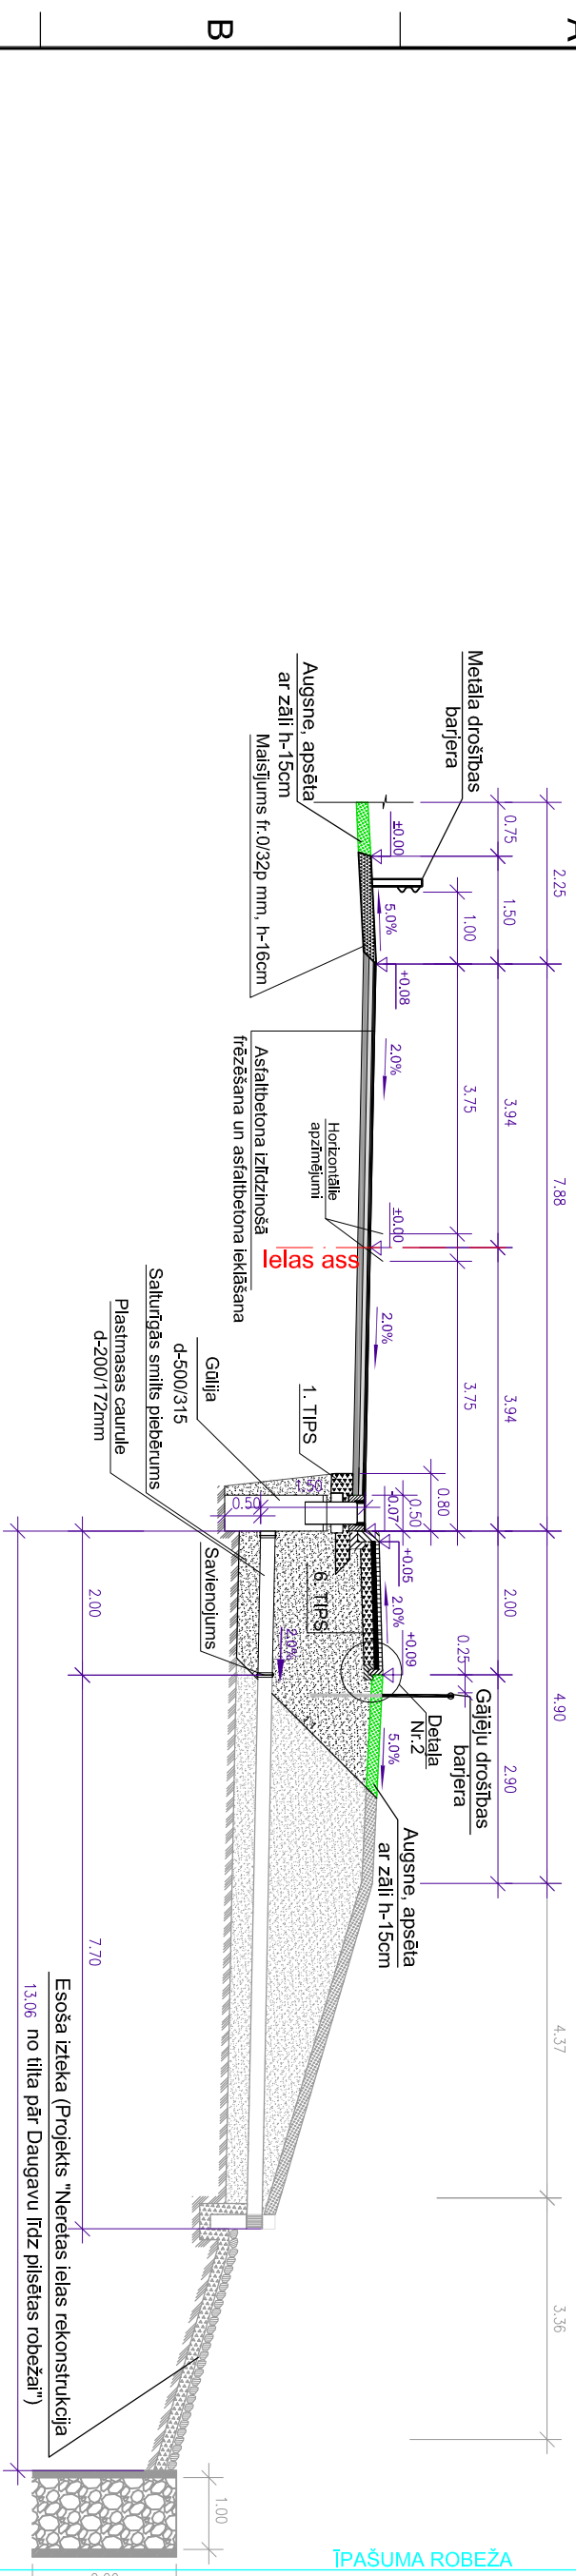


VIENBAS IELAS GRIEZUMS 2-2

(M 1:100)

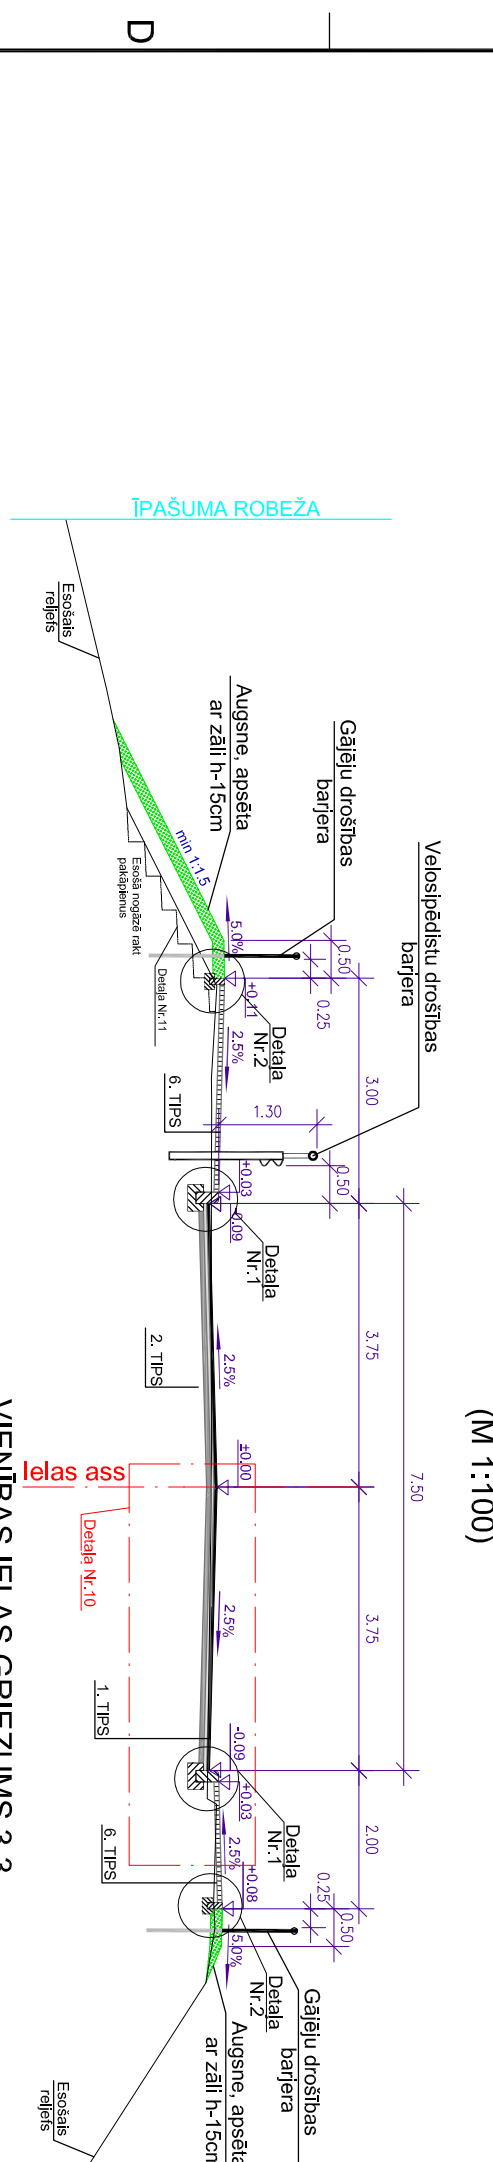


VIENBAS IELAS GRIEZUMS 3-3

(M 1:100)

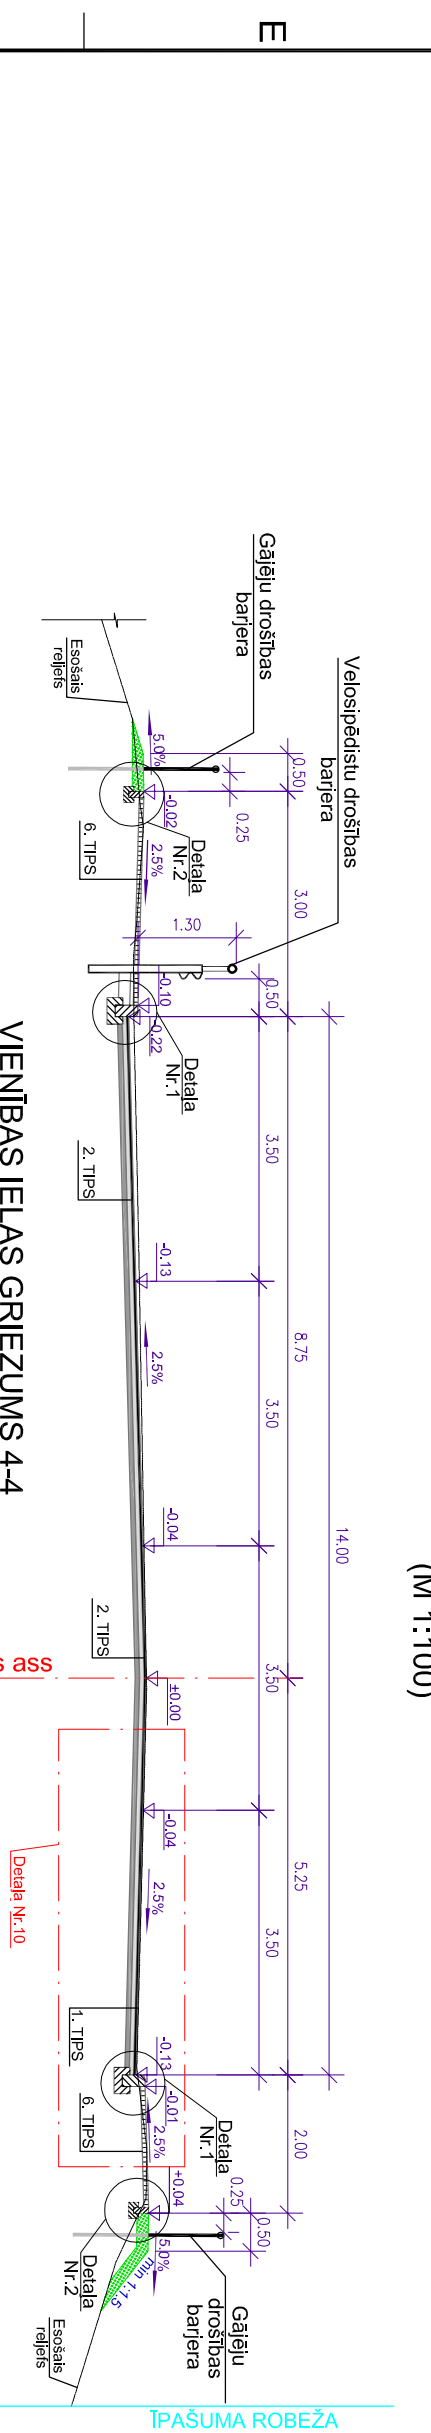


VIENBAS IELAS GRIEZUMS 4-4

(M 1:100)

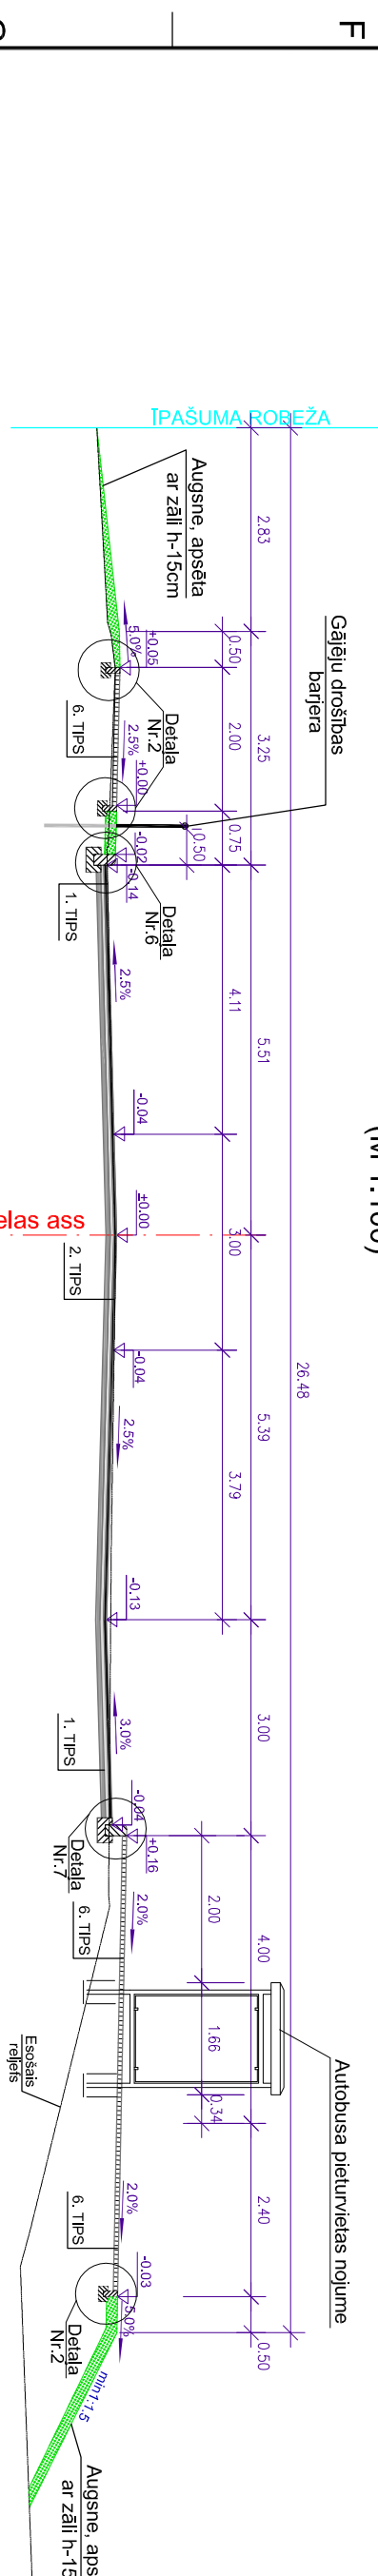


GRIEZUMS PA VIENBAS IELAS, PIESLEDZOTES ROTACIJAS APĻIM 5-5

(M1:100)

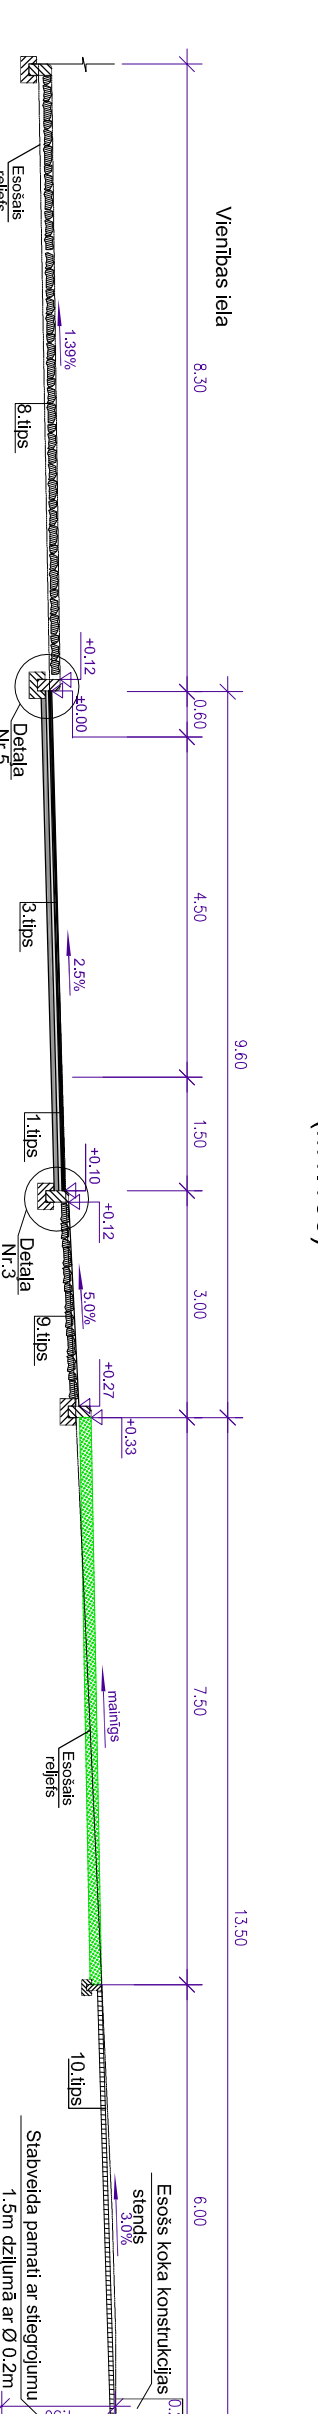


VIENBAS IELAS GRIEZUMS 6-6

(M 1:100)

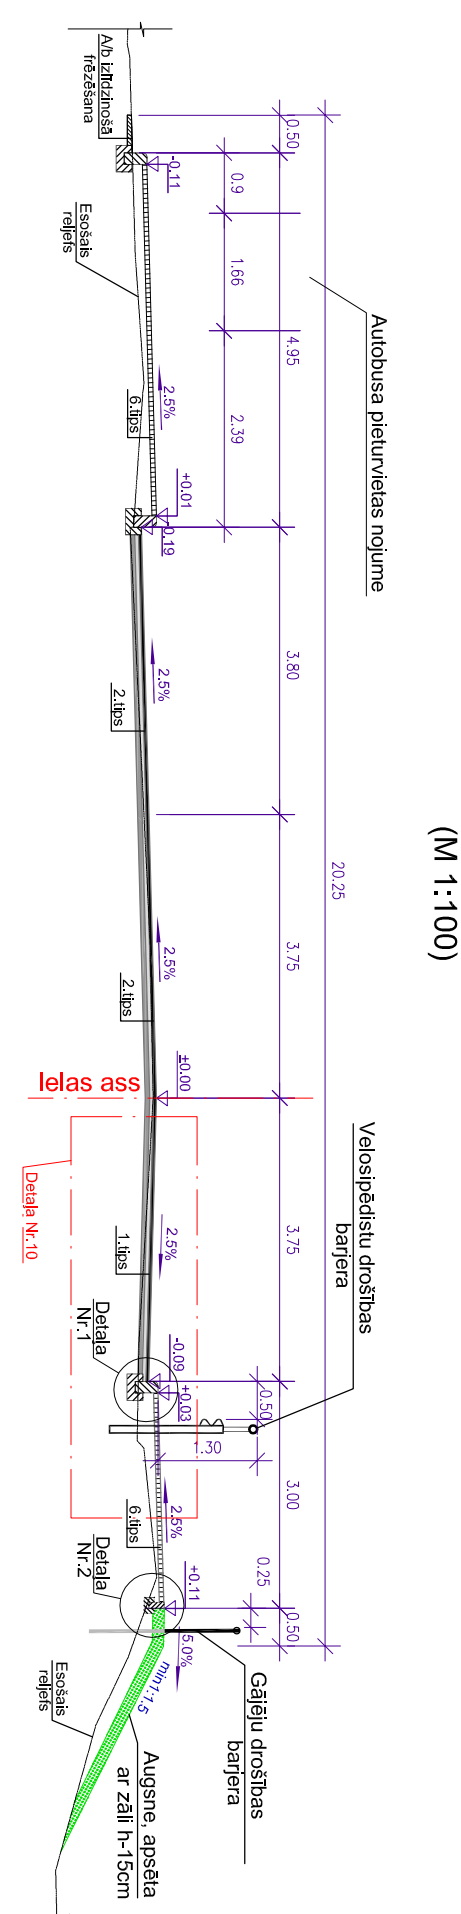


VIENBAS IELAS GRIEZUMS 7-7

(M 1:100)

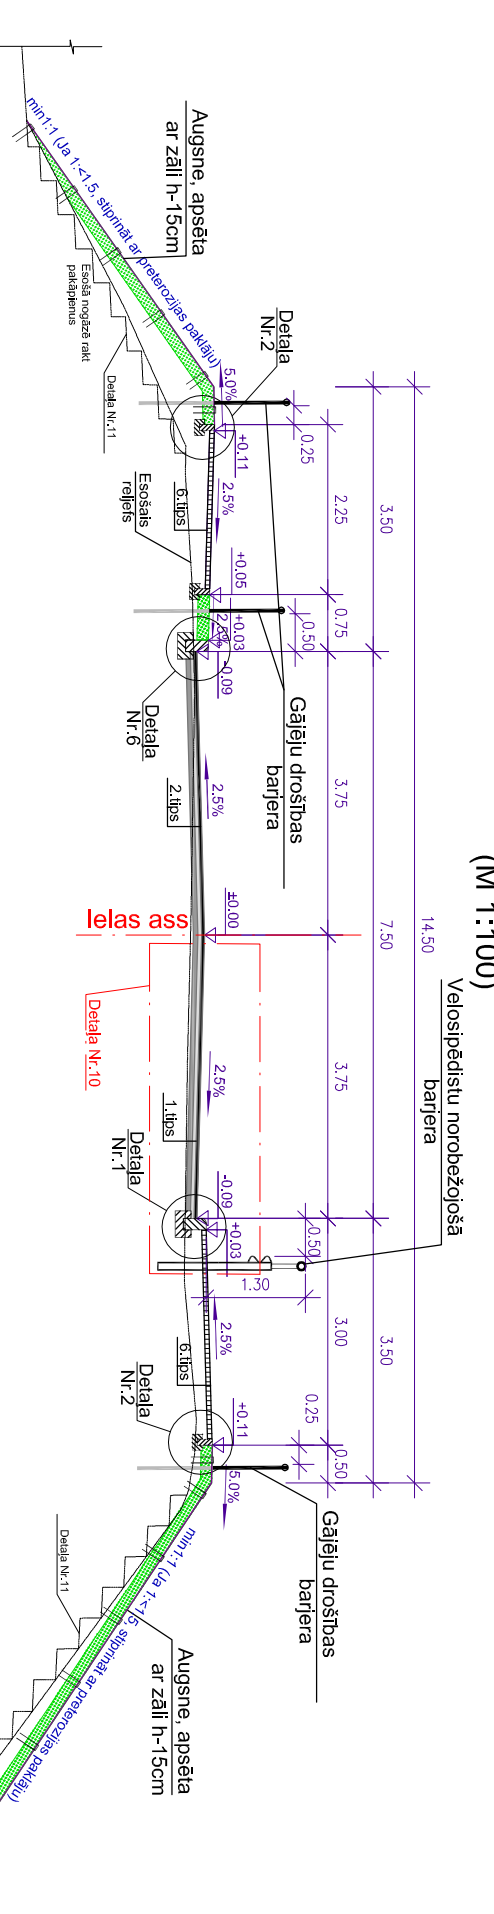


ROTACIJAS APĻA GRIEZUMS 8-8

(M1:100)

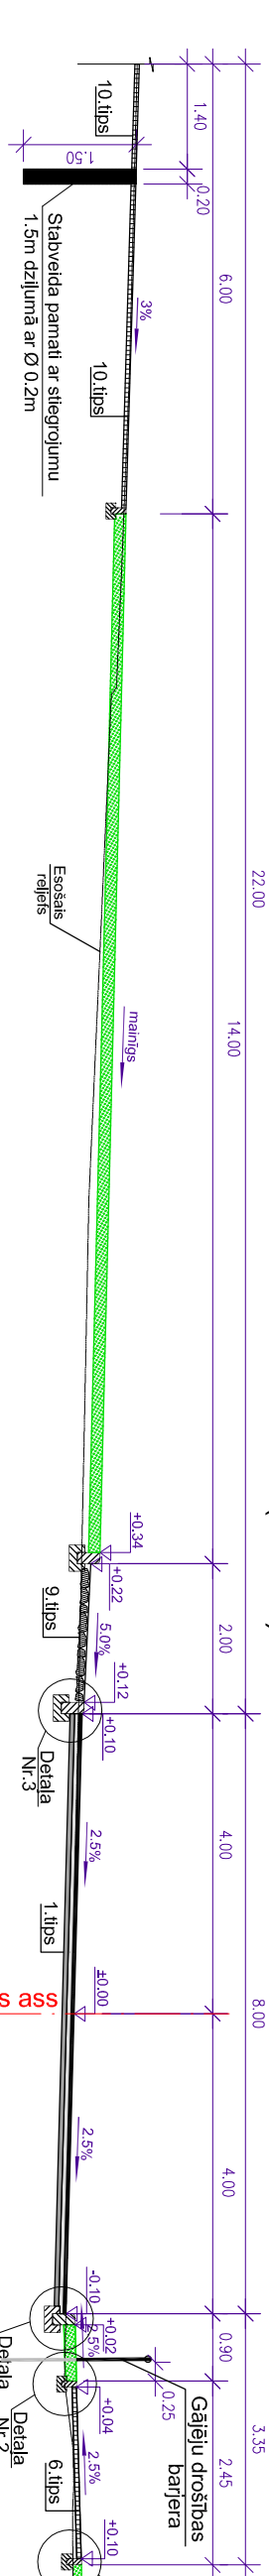


A. PORMĀĻA IELAS GRIEZUMS 9-9

(M1:100)

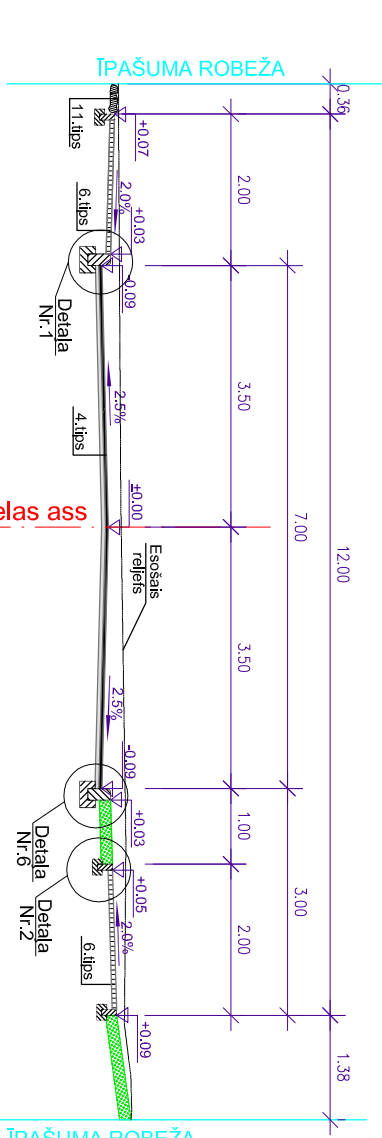


DRAUŽDZBAS ALEJAS GRIEZUMS 10-10

(M1:100)

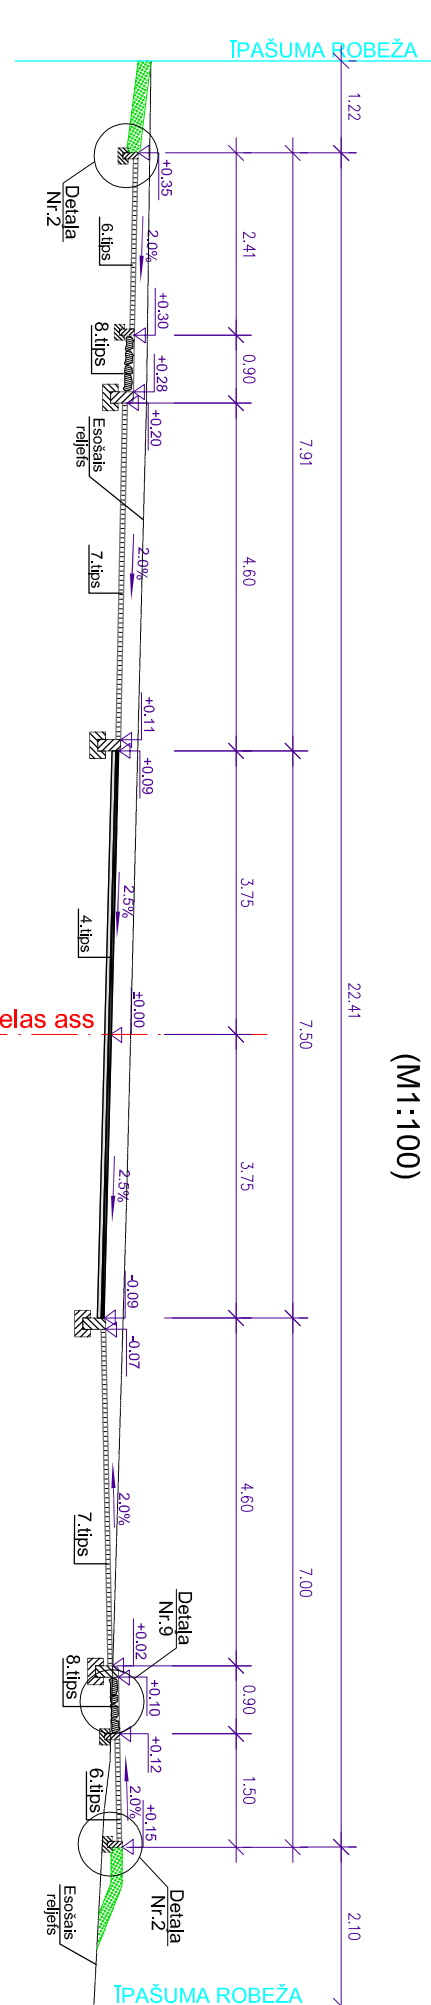


ZEMGALES IELAS GRIEZUMS 11-11

(M1:100)

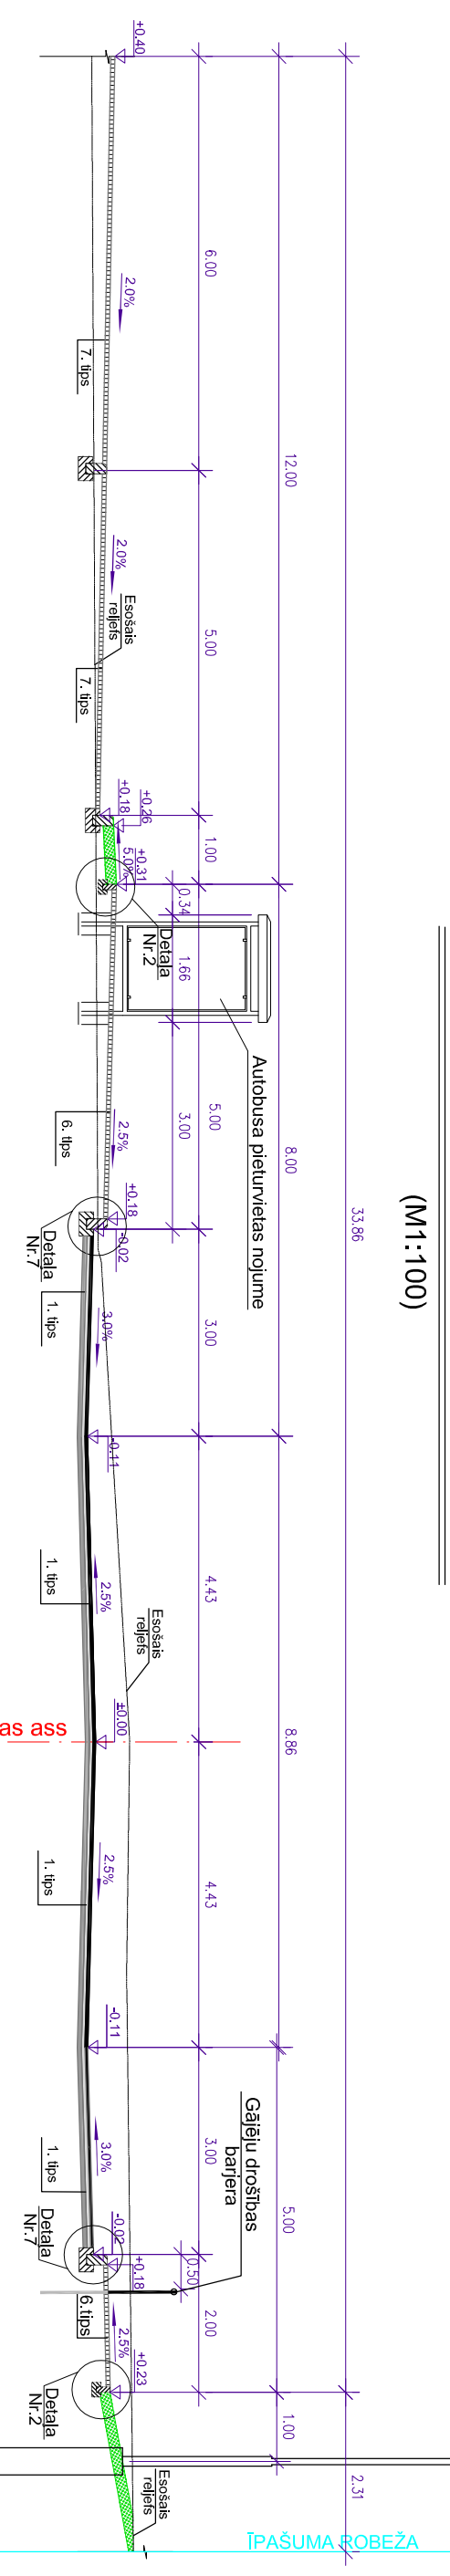

GRIEZUMS PA ZEMGALES IELAS ASI, PIESLEDZOTES ROTACIJAS APĻIM 12-12

(M1:100)

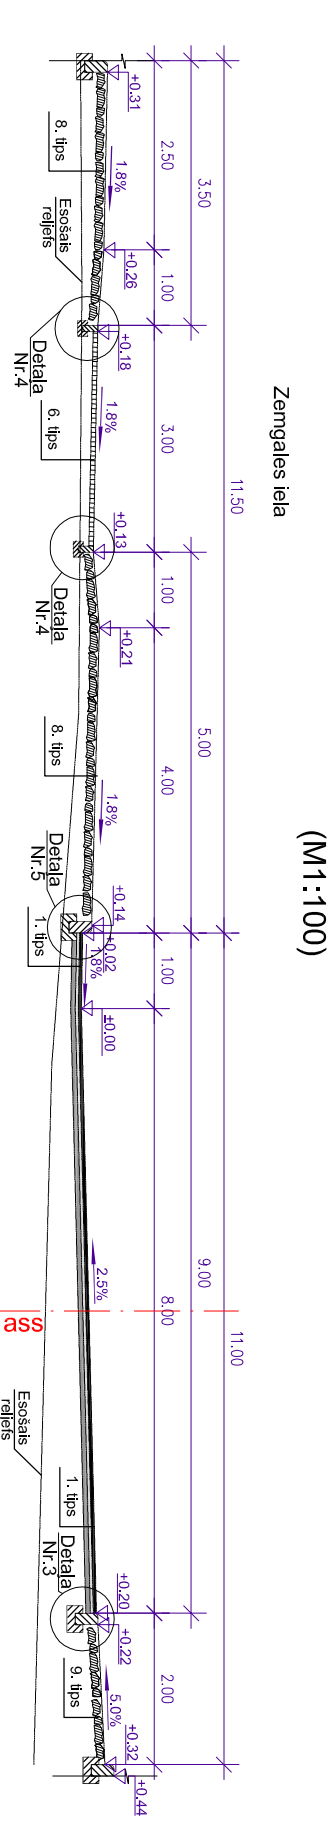

PIEZĪMES


