-K2-

Mhor1:500
Mvert1:100

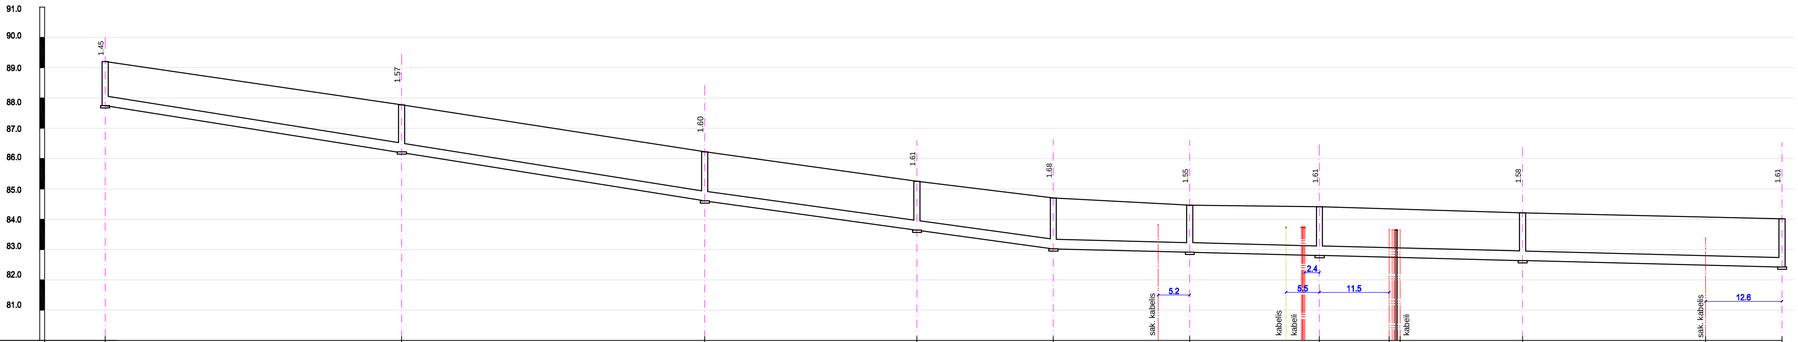

| | | |