




IELU APGAISMOJUMA TĪKLU SHĒMA



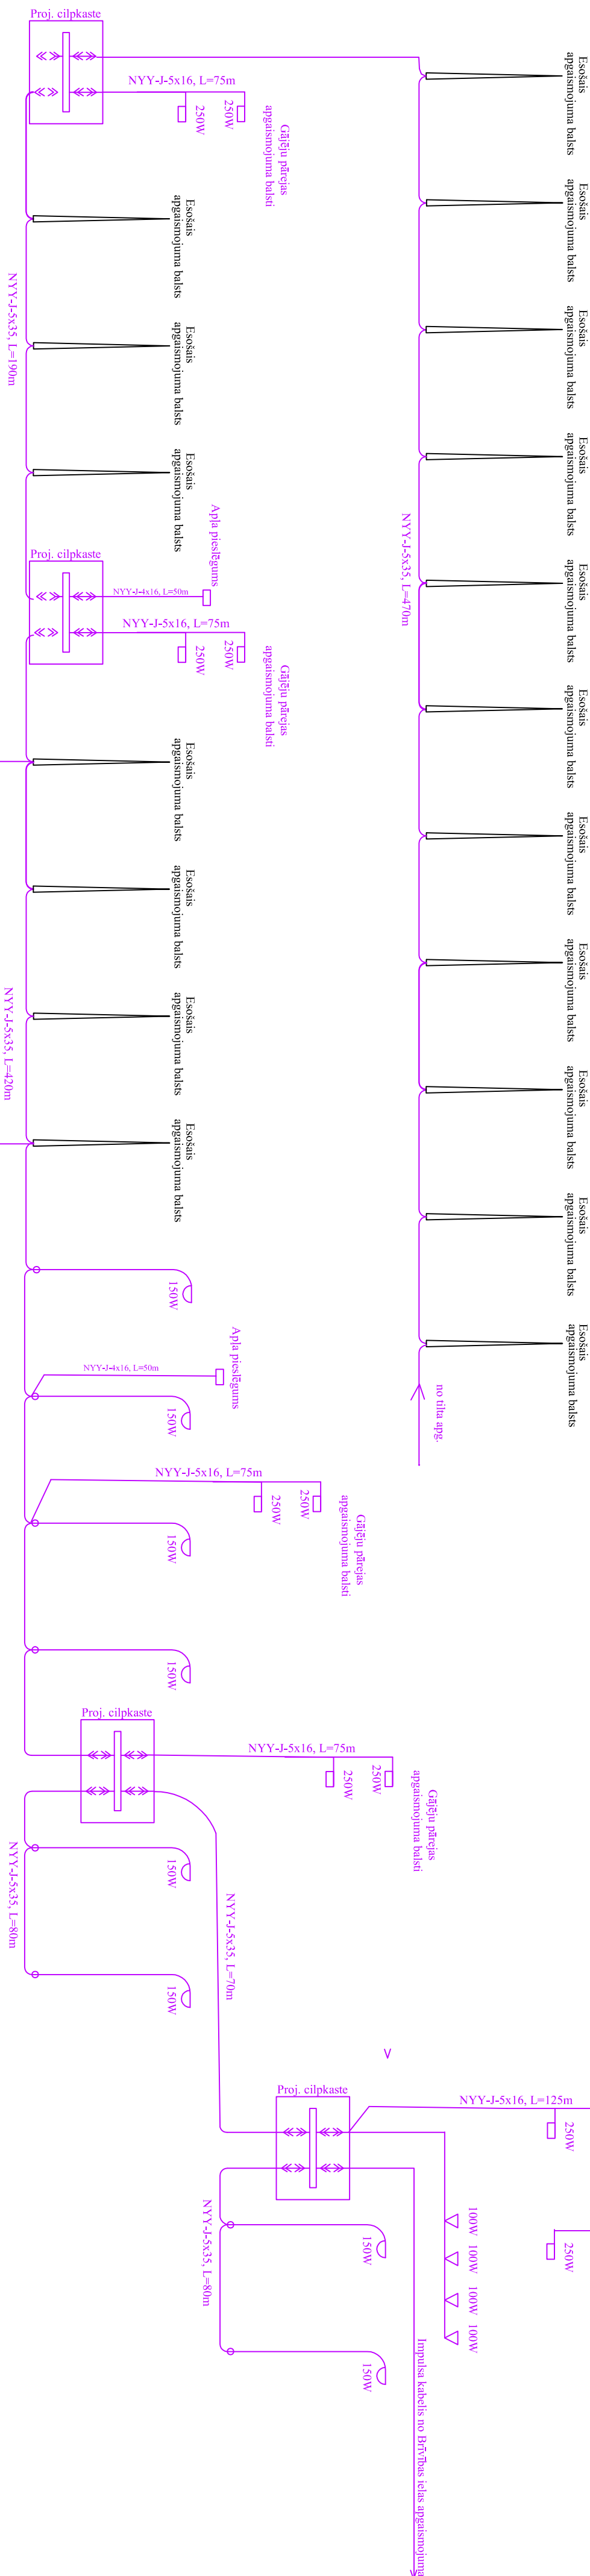


STABU PIELĒGUMA SHĒMA

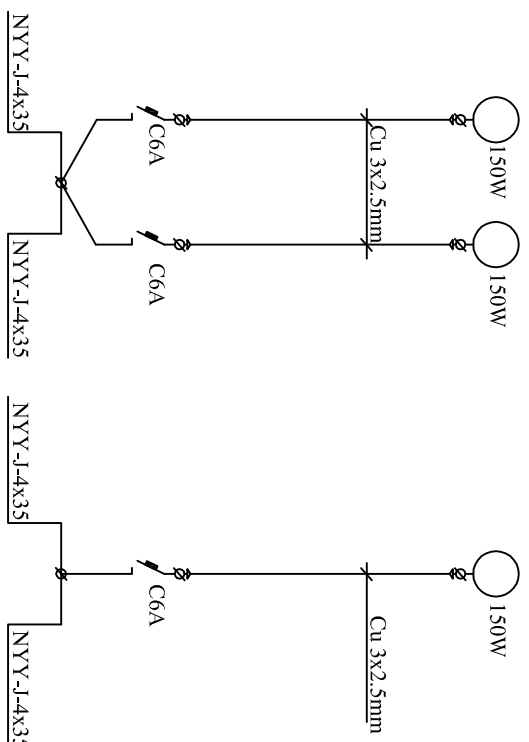

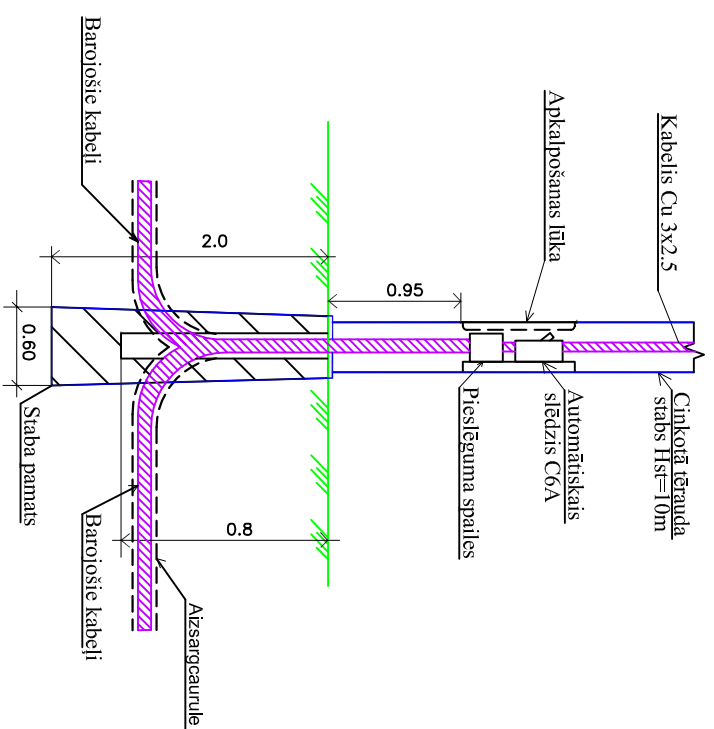STABU PIESLĒGUMA SHĒMA



 Eiropas Savienība Eiropas attīstības instrumenta fonds		 Eiropas Savienība		 Latvija	
Pasūtītājs: Jēkabpils pilsētas pašvaldība Būvdarbu iela 120, Jēkabpils, LV-2001, 65207318, www.jekabpils.lv					
CELUPPROJEKTS					
Būvproj. vadīt. V. Raimons		2012.03		Arhīva Nr.: D-3220	
Būvproj. dalībnieks J. Jāzāns		2012.03		Reģistrācija Nr.: ELT-3	
Projektējamais Pārbaudītājs M. Lapiņš		2012.03		Reģistrācija Nr.: ELT-3	
