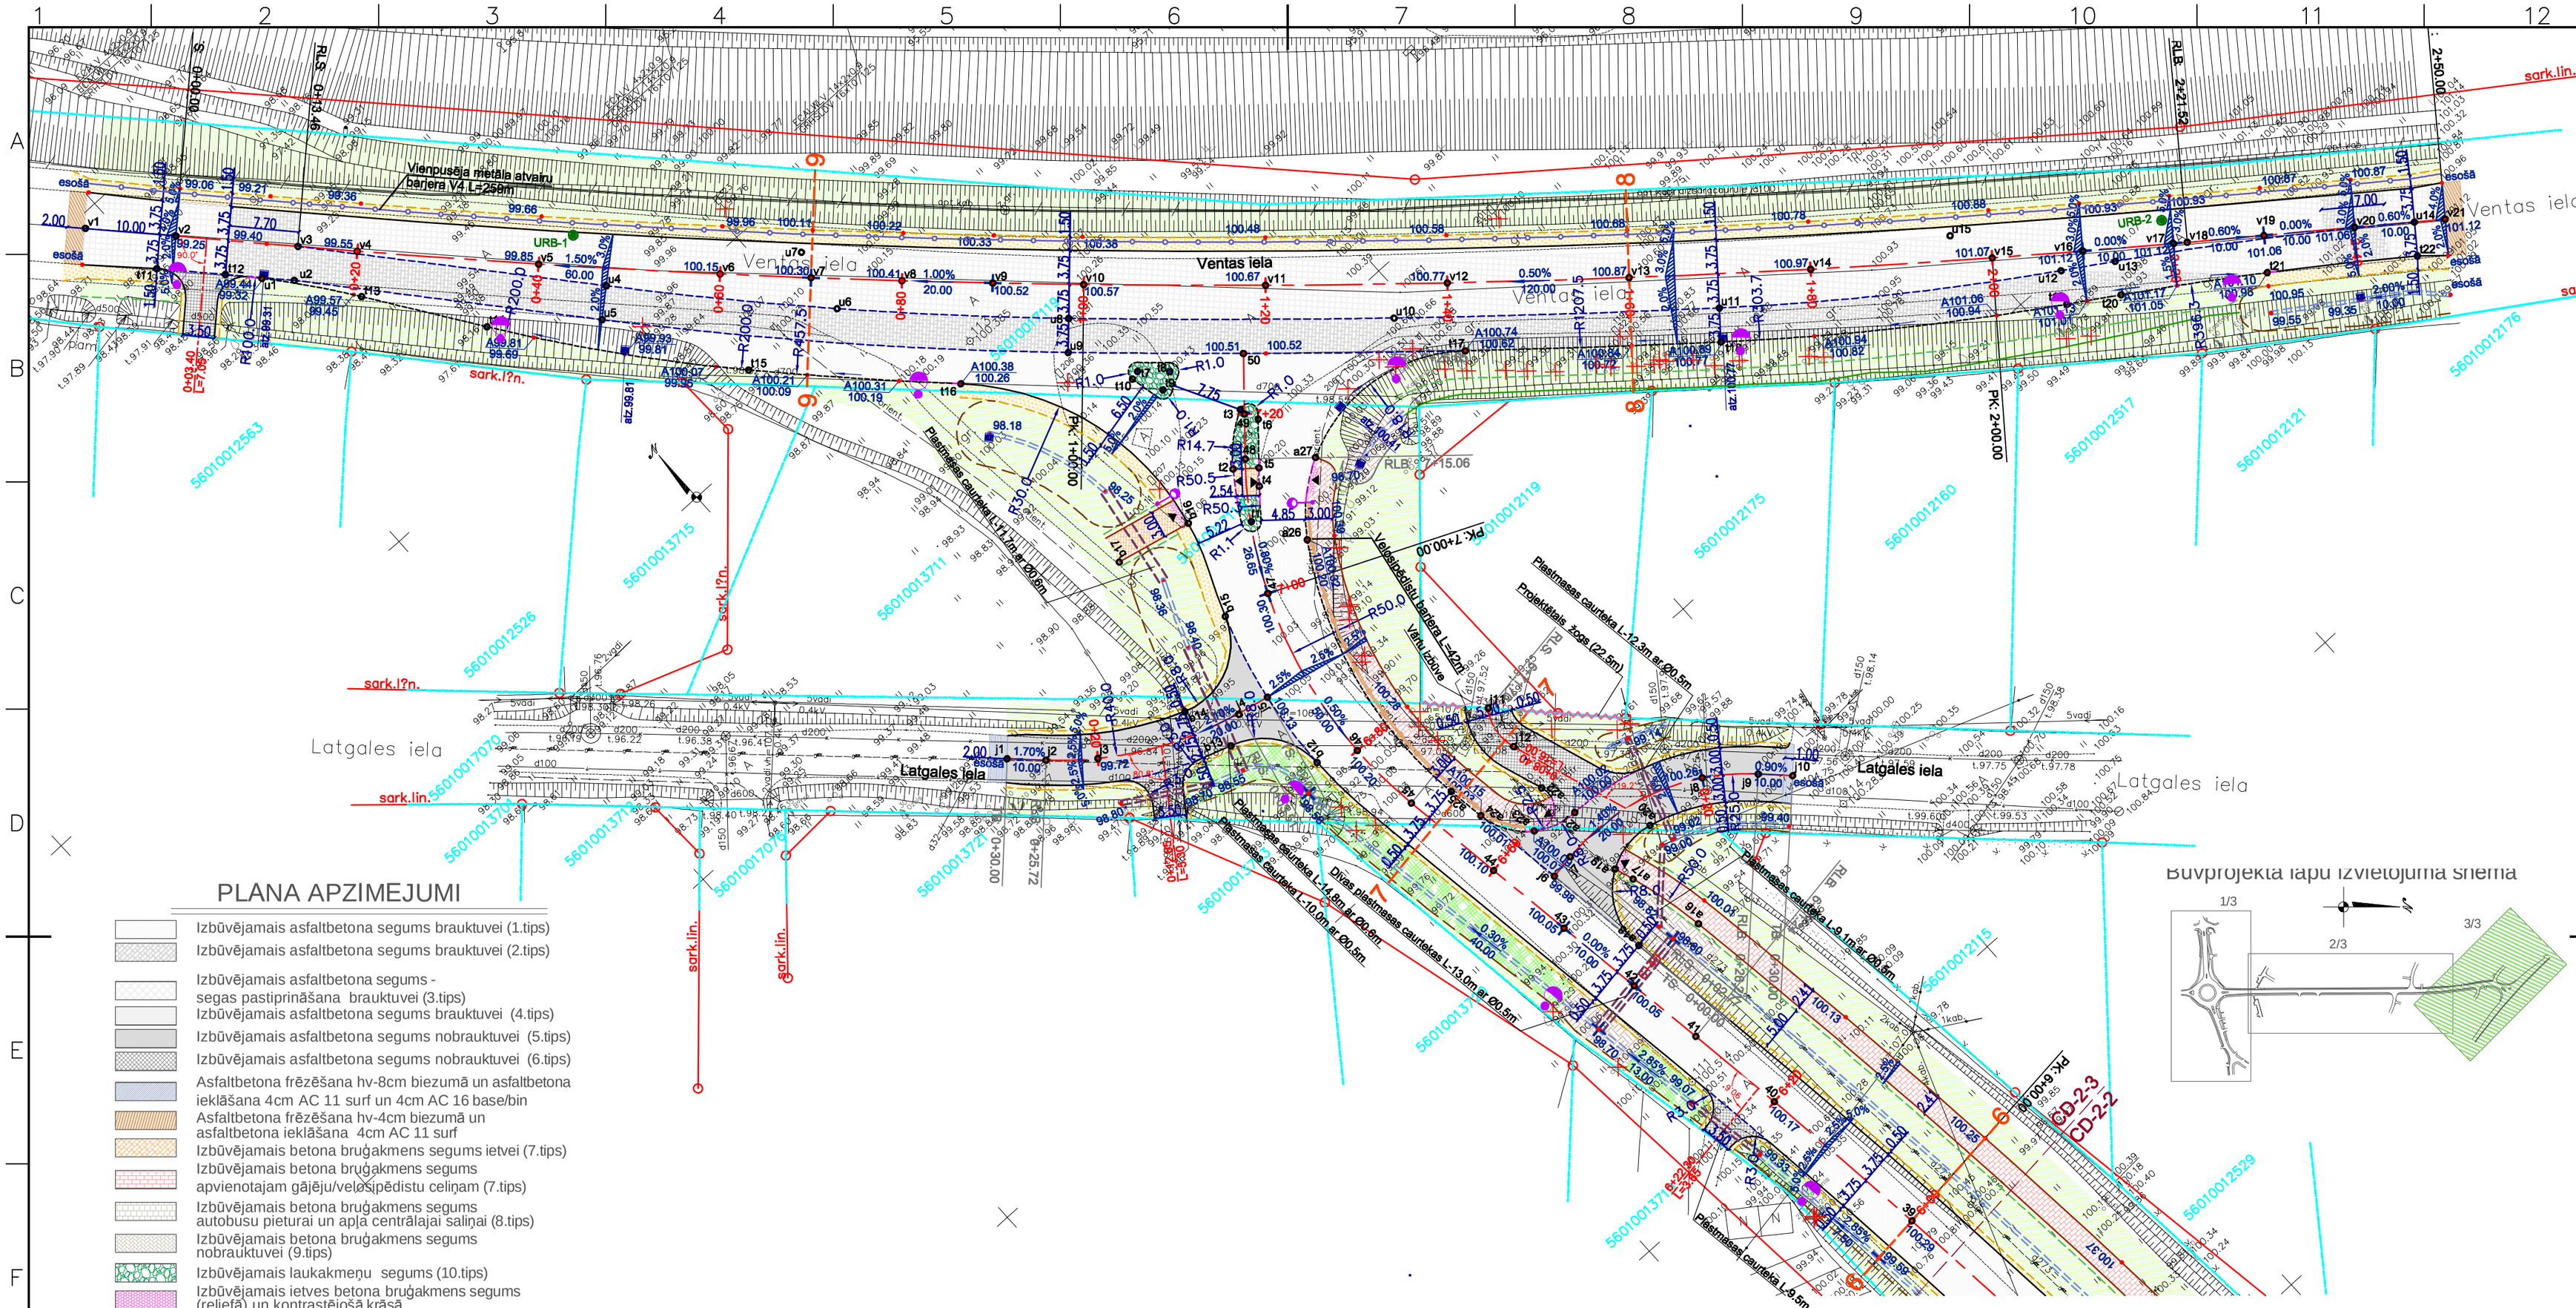

Būvprojekta lapu izvietojuma shēma

PLANA APZĪMĒJUMI

- Izbūvējamais asfaltbetona segums brauktuvei (1.tips)
- Izbūvējamais asfaltbetona segums brauktuvei (2.tips)
- Izbūvējamais asfaltbetona segums - segas pastiprināšana brauktuvei (3.tips)
- Izbūvējamais asfaltbetona segums brauktuvei (4.tips)
- Izbūvējamais asfaltbetona segums nobrauktuvei (5.tips)
- Izbūvējamais asfaltbetona segums nobrauktuvei (6.tips)
- Asfaltbetona frēzēšana hv-8cm biezumā un asfaltbetona ieklāšana 4cm AC 11 surf un 4cm AC 16 base/bin
- Asfaltbetona frēzēšana hv-4cm biezumā un asfaltbetona ieklāšana 4cm AC 11 surf
- Izbūvējamais betona bruģakmens segums ietvei (7.tips)
- Izbūvējamais betona bruģakmens segums apvienotajam gājēju/velosipēdistu celiņam (7.tips)
- Izbūvējamais betona bruģakmens segums autobusu pieturai un apļa centrālajai saliņai (8.tips)
- Izbūvējamais betona bruģakmens segums nobrauktuvei (9.tips)
- Izbūvējamais laukakmeņu segums (10.tips)
- Izbūvējamais ietves betona bruģakmens segums (reljefā) un kontrastējošā krāsā
- Izbūvējamā šķembu nomale
- Laukakmeņu stiprinājums cementā C40/50 h-15cm uz šķembu pamata h-15cm
- Augu zeme hvid-15cm apsēta ar zāli
- Preterozijas paklājs grāvju nostiprināšanai
- Brauktuves asfalta seguma mala
- Betona apmale 100.20.08
- Betona apmale 100.30.15.
- Betona apmale 100.22.15.
- Slīpā betona apmale 100.22/30.15.L/K
- Šķembu nomales šķautne
- Zāliena nomales šķautne
- Uzbēruma pēda
- Ierakuma pēda
- Grāvja tekne
- Projektētā caurteka
- Zemes gabala robeža
- 1—1 Griezuma vieta
- TS Trases sākums
- LP Trases lūzuma punkts
- RLS Riņķa līknes sākums
- RLB Riņķa līknes beigas
- TB Trases beigas
- Demontējamie objekti
- Gājēju barjera
- Atvairu barjera
- Atvairu barjera apvienota ar velosipēdistu barjeru

50.00 saucējā-garenslīpuma parabolas garums(m)
P=871 skaitītājā-garenslīpuma parabolas noapaļojuma radiuss(m)
30.00 saucējā-garenslīpuma parabolas garums(m)
A61.02 Projektētā apmales vertikālā atzīme
60.90 Projektētā teknes vertikālā atzīme
Projektētais panduss
Projektētā atkritumu urna
Garenprofila krituma maiņas vieta
URB-5 Urbuma vieta, Nr.
Koordinātes punkts
atz.84.42 Projektētā gūlija: teknes atzīme(m)
2.5% 2.5% Šķērskritums (%)
Projektētā autobusa pieturvietas nojume
Koka sētas joslas nomaiņa ielas pusē ar betona stabiem
Projektētais apgaismes balsts
Projektētais gājēju pārejas apgaismes balsts

PIEZĪMES

1. Plāns sastādīts LKS 92 TM koordinātu sistēmā.
2. Visi plāna izmēri doti metros.
3. Segas konstrukciju skat. lapā CD-4.
4. Rasējumu "Aprīkojuma un vides pieejamības elementi, koka žogs" skatīt CD-7
5. Veicot būvdarbus, ievērot pazemes un gaisvadu komunikāciju aizsardzības noteikumus.

					3.
					2.
					1.
Projektētājs	Pārbaudītājs	Apstiprināja	Datums	Izmaiņu saturs	Izmaiņu Nr.

Pasūtītājs: ERAF Eiropas reģionālās attīstības fonds; Eiropas Savienība

Jēkabpils pilsētas pašvaldība

Brīvības iela 120, Jēkabpils, LV-5201, Tālrunis: 65207318, www.jekabpils.lv

Projektētājs: Projektēšanas konsultatīvā firma - akciju sabiedrība **CEĻUPROJEKTS**

AS "Ceļuprojekts" Reģistrācijas Nr. 40003026637 Būvkomersanta reģ. Nr.1755-R

Murjāņu iela 7a, Rīga, LV-1024, Tālrunis: 67840580, Fakss: 67840581, www.celuprojekts.lv

Amats	Vārds, uzvārds	Paraksts	Datums
Nodaļas.vad.	V.Rautmanis		04.2012.
Būvproj.vad.	V.Rautmanis		04.2012.
Būvpr.daļas vad.	J.Golovatjuka		04.2012.
Projektēja	P.Bahurs		04.2012.
Pārbaudīja	J.Golovatjuka		04.2012.
Mērogs	1:500		

Būvprojekts: Kurzemes ielas rekonstrukcija (no Ventas ielas līdz Rīgas ielai), Jēkabpilī

Pasūtījuma Nr. JPP 2011/32/ERAF

Arhīva Nr. D-3219

Rasējuma Nr. CD-2

Būvprojekta daļa: Ceļu daļa

Rasējums: Izbūves plāns

Stadija	Rasējuma marka	Lapa/Lapas
TP	CD	3/3