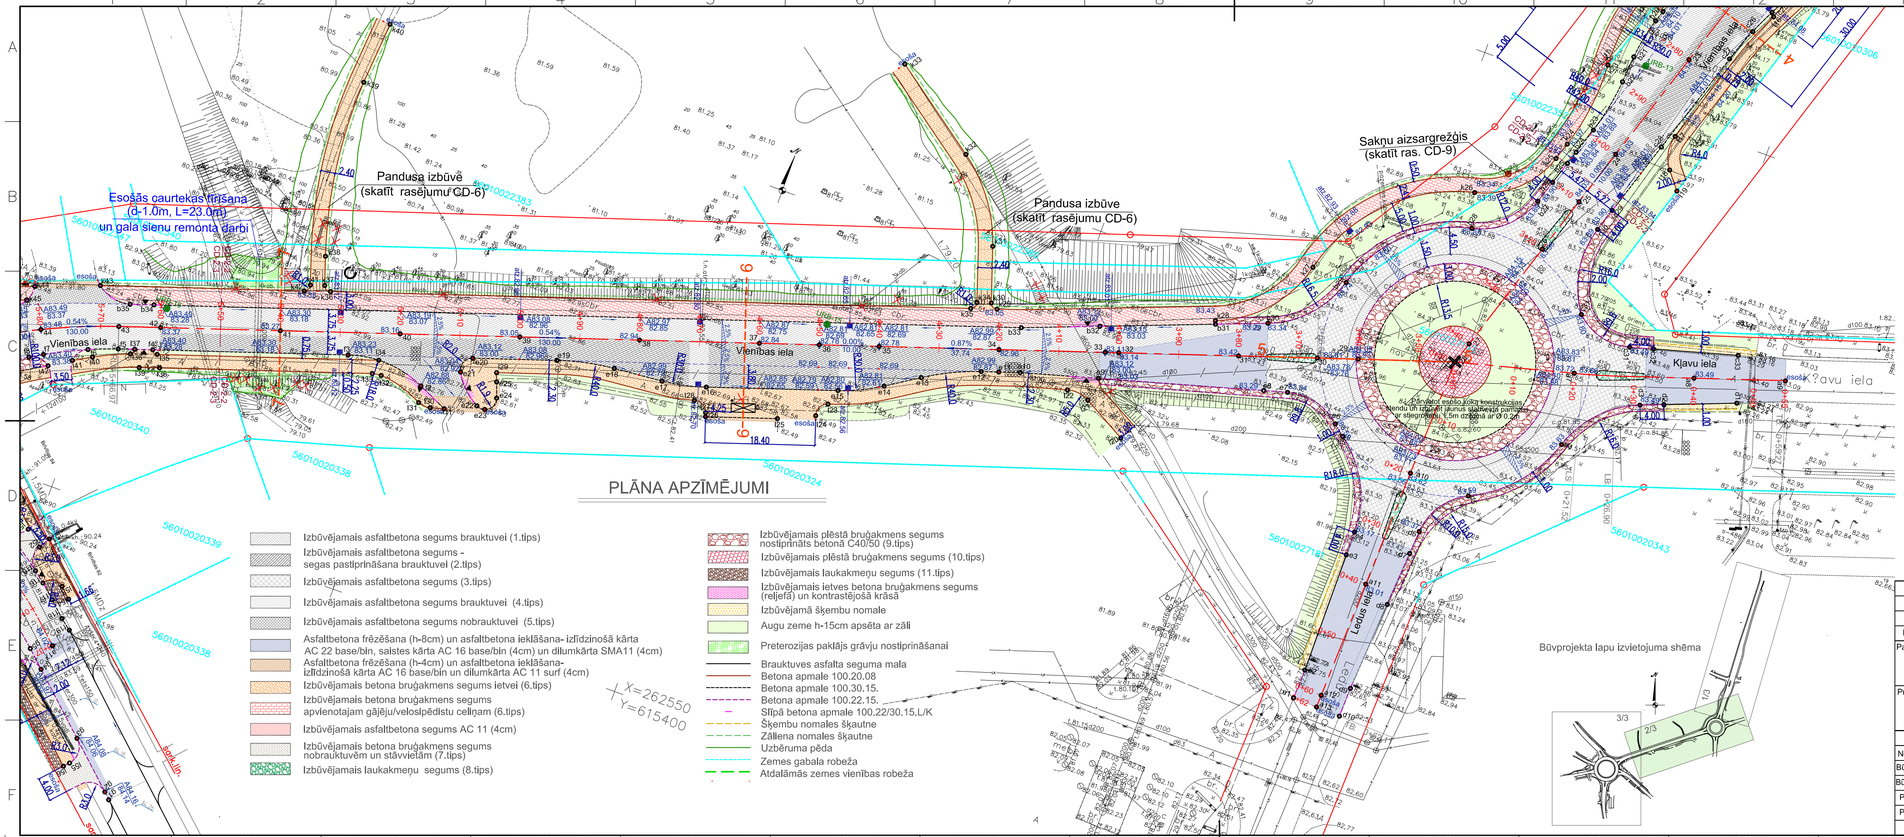
Esošās caurtekas tīrīšana (d-1.0m, L=23.0m) un gala sienu remonta darbi
Pandusa izbūvē (skatīt rasējumu CD-6)
Pandusa izbūve (skatīt rasējumu CD-6)
Saknu aizsargrežģis (skatīt ras. CD-9)
Vienības iela
Klaju iela
Ledus iela
