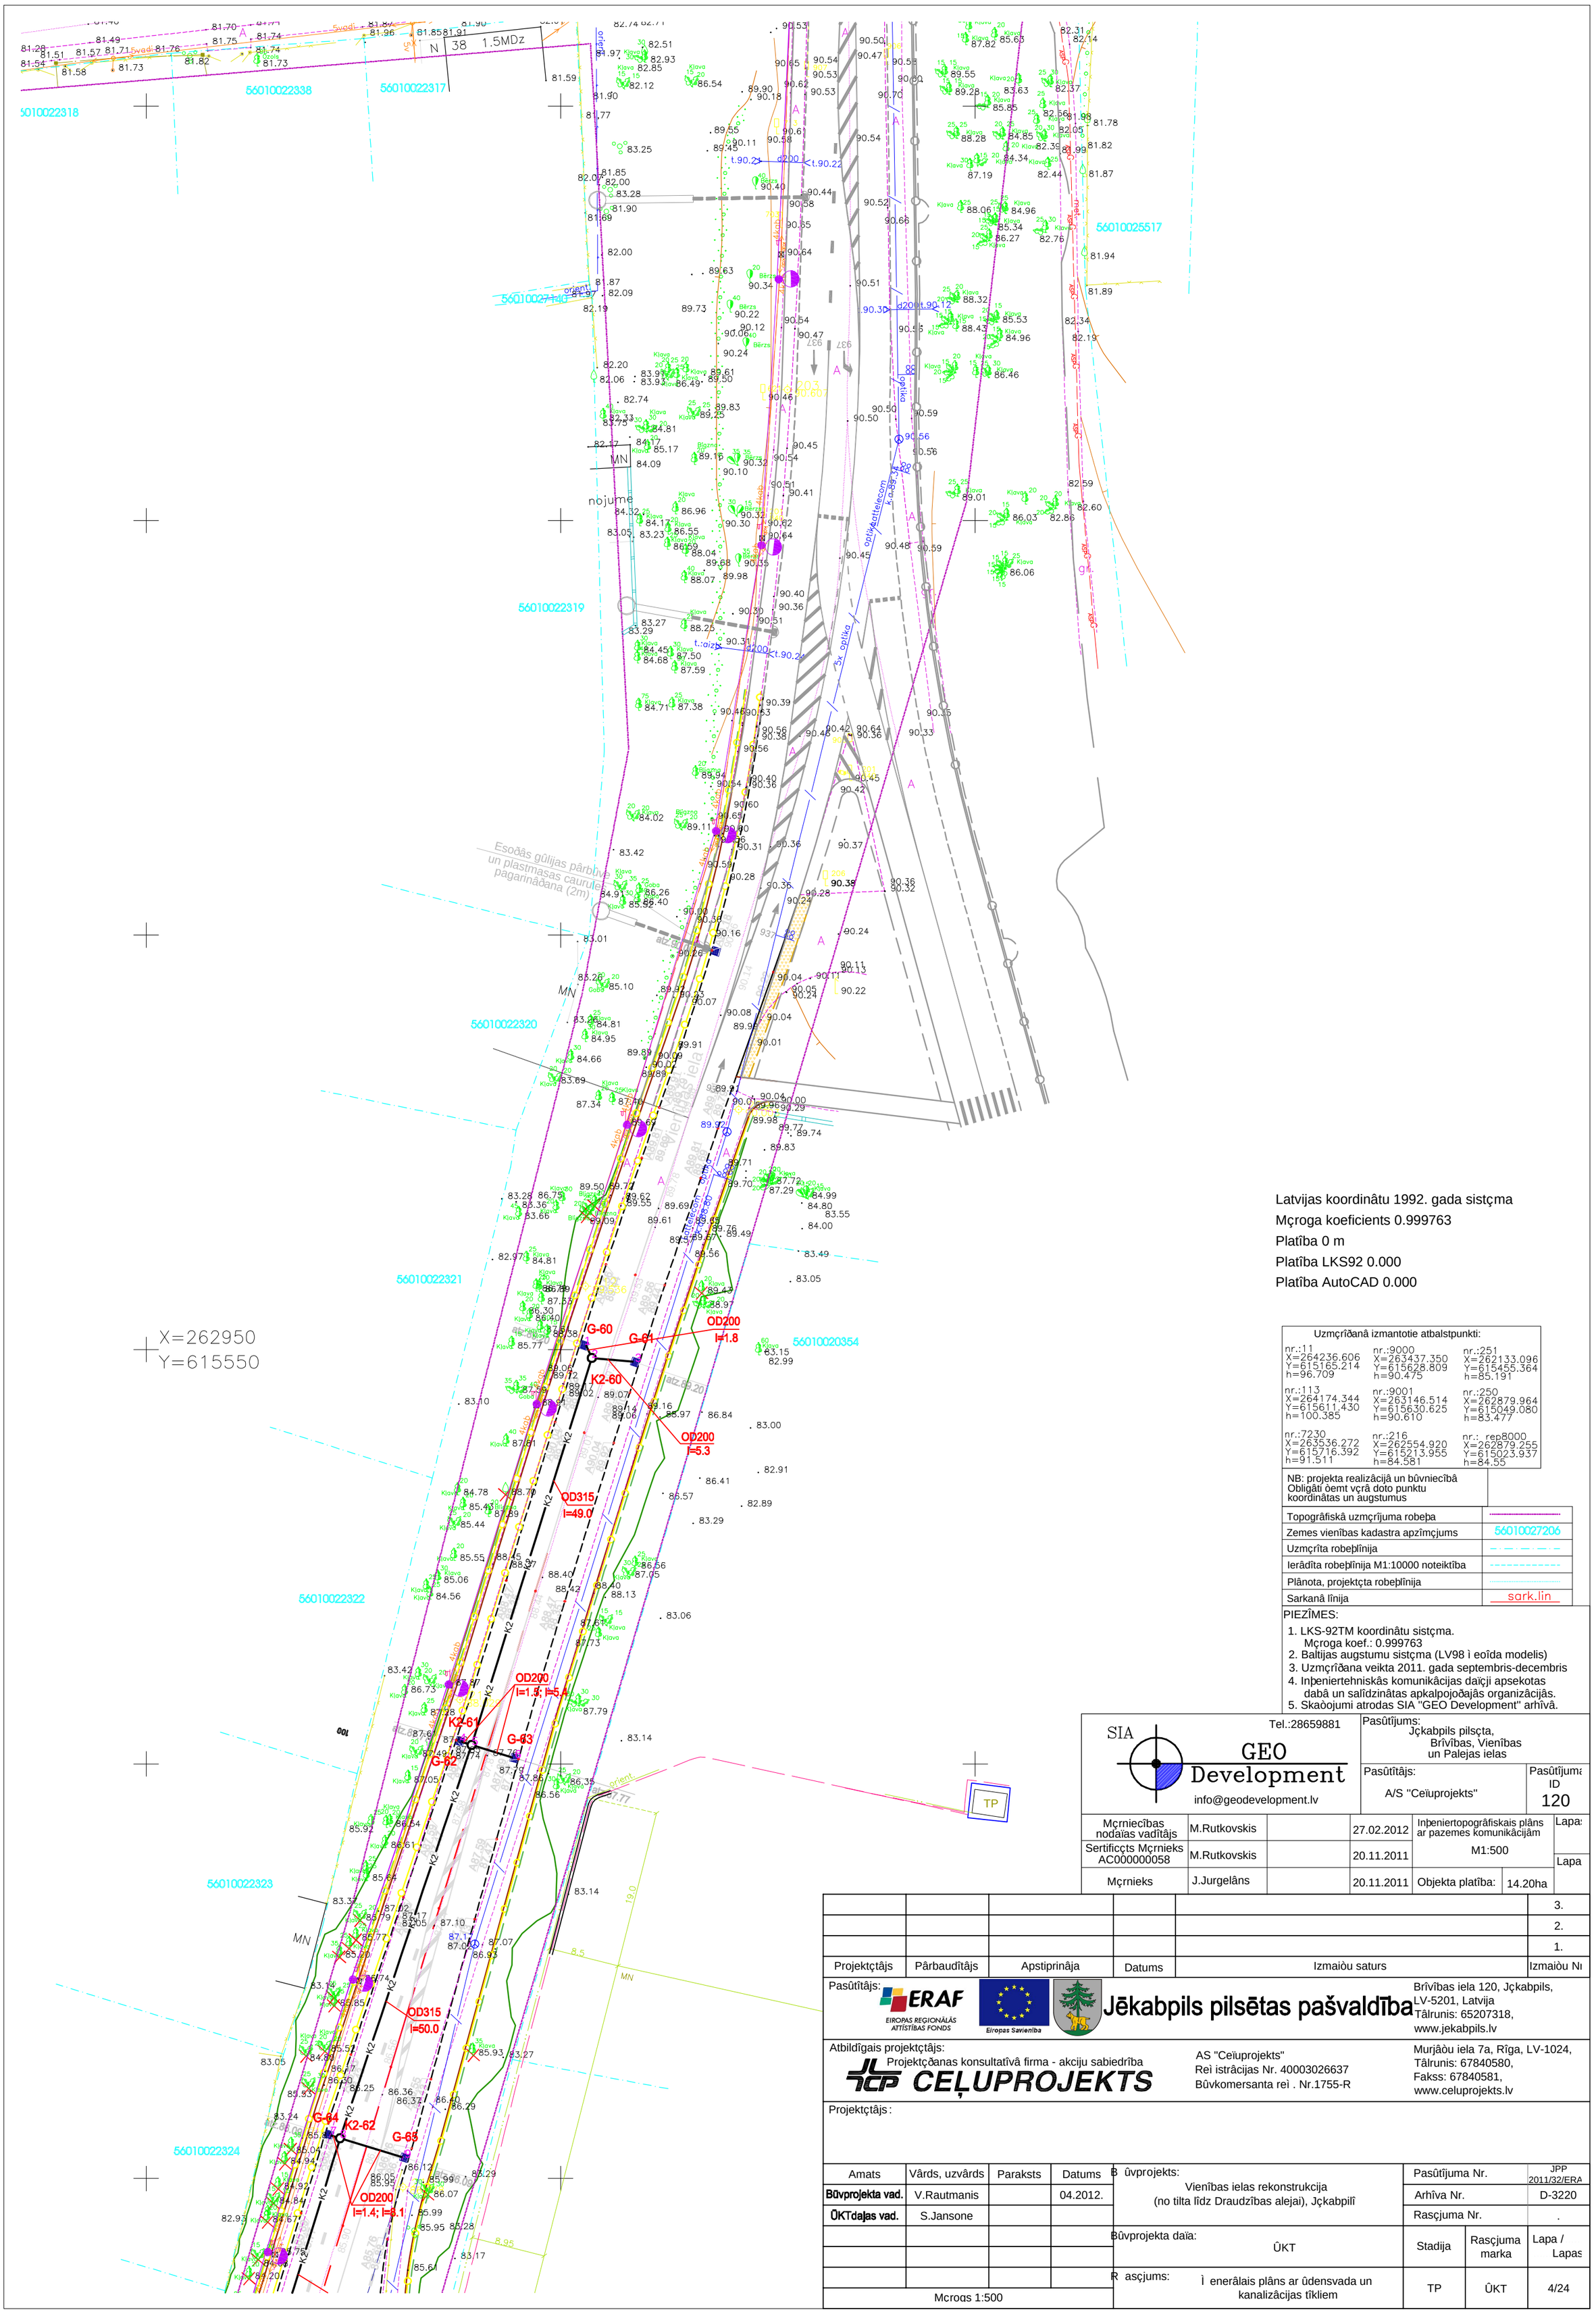

Latvijas koordinâtu 1992. gada sistçma
Mçroga koeficients 0.999763
Platîba 0 m
Platîba LKS92 0.000
Platîba AutoCAD 0.000

Uzmçrîðanâ izmantotie atbalstpunkti:		
nr.:11 X=264236.606 Y=615165.214 h=96.709	nr.:9000 X=263437.350 Y=615628.809 h=90.475	nr.:251 X=262133.096 Y=615455.364 h=85.191
nr.:113 X=264174.344 Y=615611.430 h=100.385	nr.:9001 X=263146.514 Y=615630.625 h=90.610	nr.:250 X=262879.964 Y=615049.080 h=83.477
nr.:7230 X=263536.272 Y=615716.392 h=91.511	nr.:216 X=262554.920 Y=615213.955 h=84.581	nr.: rep8000 X=262879.255 Y=615023.937 h=84.55

NB: projekta realizâcijâ un bûvniecîbâ Obligâti òemt vçrâ doto punktu koordinâtas un augstumus

Topogrâfiskâ uzmçrîjuma robeþa	
Zemes vienîbas kadastra apzîmçjums	56010027206
Uzmçrîta robeþlînija	
Ierâdîta robeþlînija M1:10000 noteiktîba	
Plânota, projektçta robeþlînija	
Sarkanâ lînija	sark.lin

PIEZÎMES:
1. LKS-92TM koordinâtu sistçma. Mçroga koef.: 0.999763
2. Baltijas augstumu sistçma (LV98 ì eoîda modelis)
3. Uzmçrîðana veikta 2011. gada septembris-decembris
4. Inþeniertehniskâs komunikâcijas daïçji apsekotas dabâ un salîdzinâtas apkalpojoðajâs organizâcijâs.
5. Skaòojumi atrodas SIA "GEO Development" arhîvâ.

SIA GEO Development
info@geodevelopment.lv
Tel.:28659881

Pasûtîjums: Jçkabpils pilsçta, Brîvîbas, Vienîbas un Palejas ielas

Pasûtîtâjs: A/S "Ceïuprojekts"

Pasûtîjuma ID 120

Mçrniecîbas nodaïas vadîtâjs	M.Rutkovskis		27.02.2012	Inþeniertopogrâfiskais plâns ar pazemes komunikâcijâm	Lapa:
Sertificçts Mçrnieks AC000000058	M.Rutkovskis		20.11.2011	M1:500	Lapa
Mçrnieks	J.Jurgelâns		20.11.2011	Objekta platîba: 14.20ha	

					3.
					2.
					1.
Projektçtâjs	Pârbaudîtâjs	Apstiprinâja	Datums	Izmaiòu saturs	Izmaiòu Nr.

Pasûtîtâjs: ERAF Eiropas reģionālās attīstības fonds; Eiropas Savienība

Jēkabpils pilsētas pašvaldība

Brîvîbas iela 120, Jçkabpils, LV-5201, Latvija
Tâlrunis: 65207318, www.jekabpils.lv

Atbildîgais projektçtâjs: Projektçðanas konsultatîvâ firma - akciju sabiedrîba

CEĻUPROJEKTS

AS "Ceïuprojekts"
Reì istrâcijas Nr. 40003026637
Bûvkomersanta reì . Nr.1755-R

Murjâòu iela 7a, Rîga, LV-1024,
Tâlrunis: 67840580,
Fakss: 67840581,
www.celuprojekts.lv

Projektçtâjs:

Amats	Vârds, uzvârds	Paraksts	Datums
Bûvprojekta vad.	V.Rautmanis		04.2012.
ÛKTdaïas vad.	S.Jansone		

Mçrogs 1:500

Bûvprojekts: Vienîbas ielas rekonstrukcija (no tilta lîdz Draudzîbas alejai), Jçkabpilî

Pasûtîjuma Nr. JPP 2011/32/ERA
Arhîva Nr. D-3220
Rasçjuma Nr. .

Bûvprojekta daïa: ÛKT

Rasçjums: Ì enerâlais plâns ar ûdensvada un kanalizâcijas tîkliem

Stadija	Rasçjuma marka	Lapa / Lapas
TP	ÛKT	4/24